6.217.100033

Samþykkt þann
09 JAN 2017
Byggingarfulltrúinn í Hafnarfirði
F.h. Sigurður Steinar Jónsson

S10 1:20

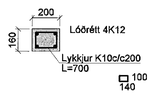

S11 1:20

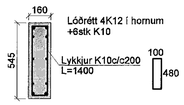

S12 1:20

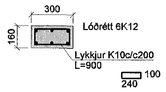

S13 1:20

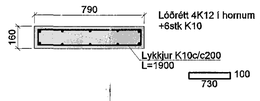

S14 1:20

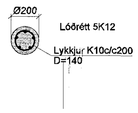

SN11 1:20

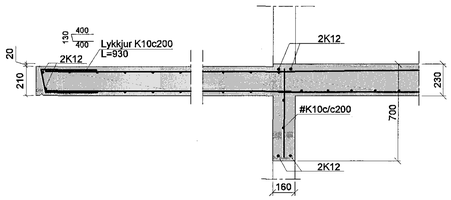

SN12 1:20

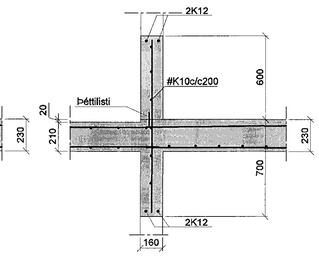

SN13 1:20

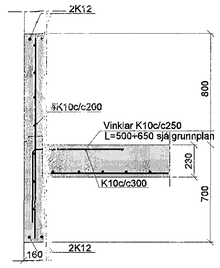

Hæðaskil 1:20

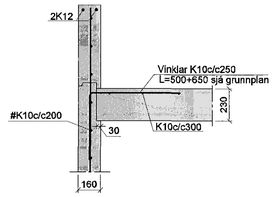

SN14 1:20

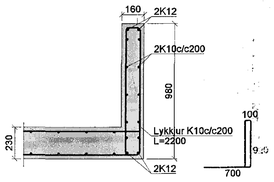

SN15 1:20

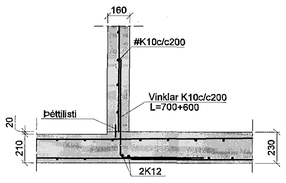

SN16 1:20

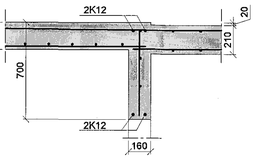

Snið T1 1:20

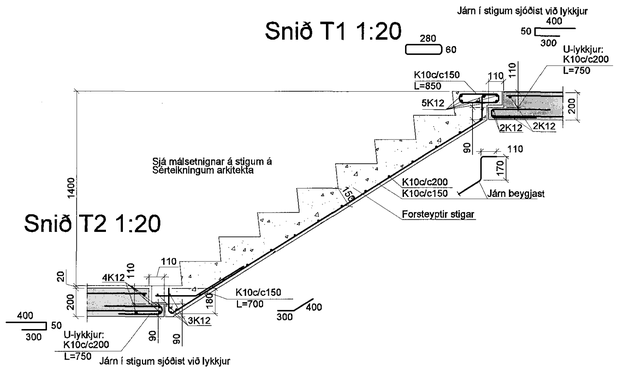

Steypa C25.
Sement > 300 kg/m³, vatnssementstala (v/s) <0.55,
loftinnihald 5-6%, sigmál 80-100mm.
Steypa og steypustyrktarstál B500C skv. ÍST EN 1992-1-1, ÍST EN 206, ÍST EN 13670, ÍST 16 og ÍST EN 10080.
Steypuhula á járnum: veggir úti 30mm
veggir inni 20mm
plötur úti 30mm
plötur inni 20mm
bitar 25mm
Meðfram dyrum, gluggum og opum komi 2K12, er nái minnst 600mm. út fyrir brúnir opa.
A: merkir 2#K10c/c500, L=1500mm, í efri og neðri brún plötu.
Hönnun og framkvæmd verksins skal vera í samræmi við gildandi staðla og reglugerðir.

HÖNNUNARSTJÓRI
SIGURJÓN SIGURÐASSOTTIR KT. 060767-5519
ASK ARKITEKTAR
05. jan. 2017
Sigurjón Sigurðsson

Breytingar		
Nr.	Dags.	Nafn

KIRKJUVELLIR 8b

Verkfræðistofa Þráinn & Benedikt
Laugavegi 178, 105 Rvk.
Sími: 568-7775 Veffang: verkfraedistofa.is
Netfang: verkfraedistofa@verkfraedistofa.is

H BS | T BS | S
M 1:20
Nr. B102

Burðarvirki veggir og loft
1.hæðar snið

Dags. nóv.'16

Áritun aðalhönnuðar:

080149-3609