


Samþykkt þann
 09 JAN 2017
 Byggingarfulltrúi i Hefur
 F.h. Sigurður Steinar Jóns

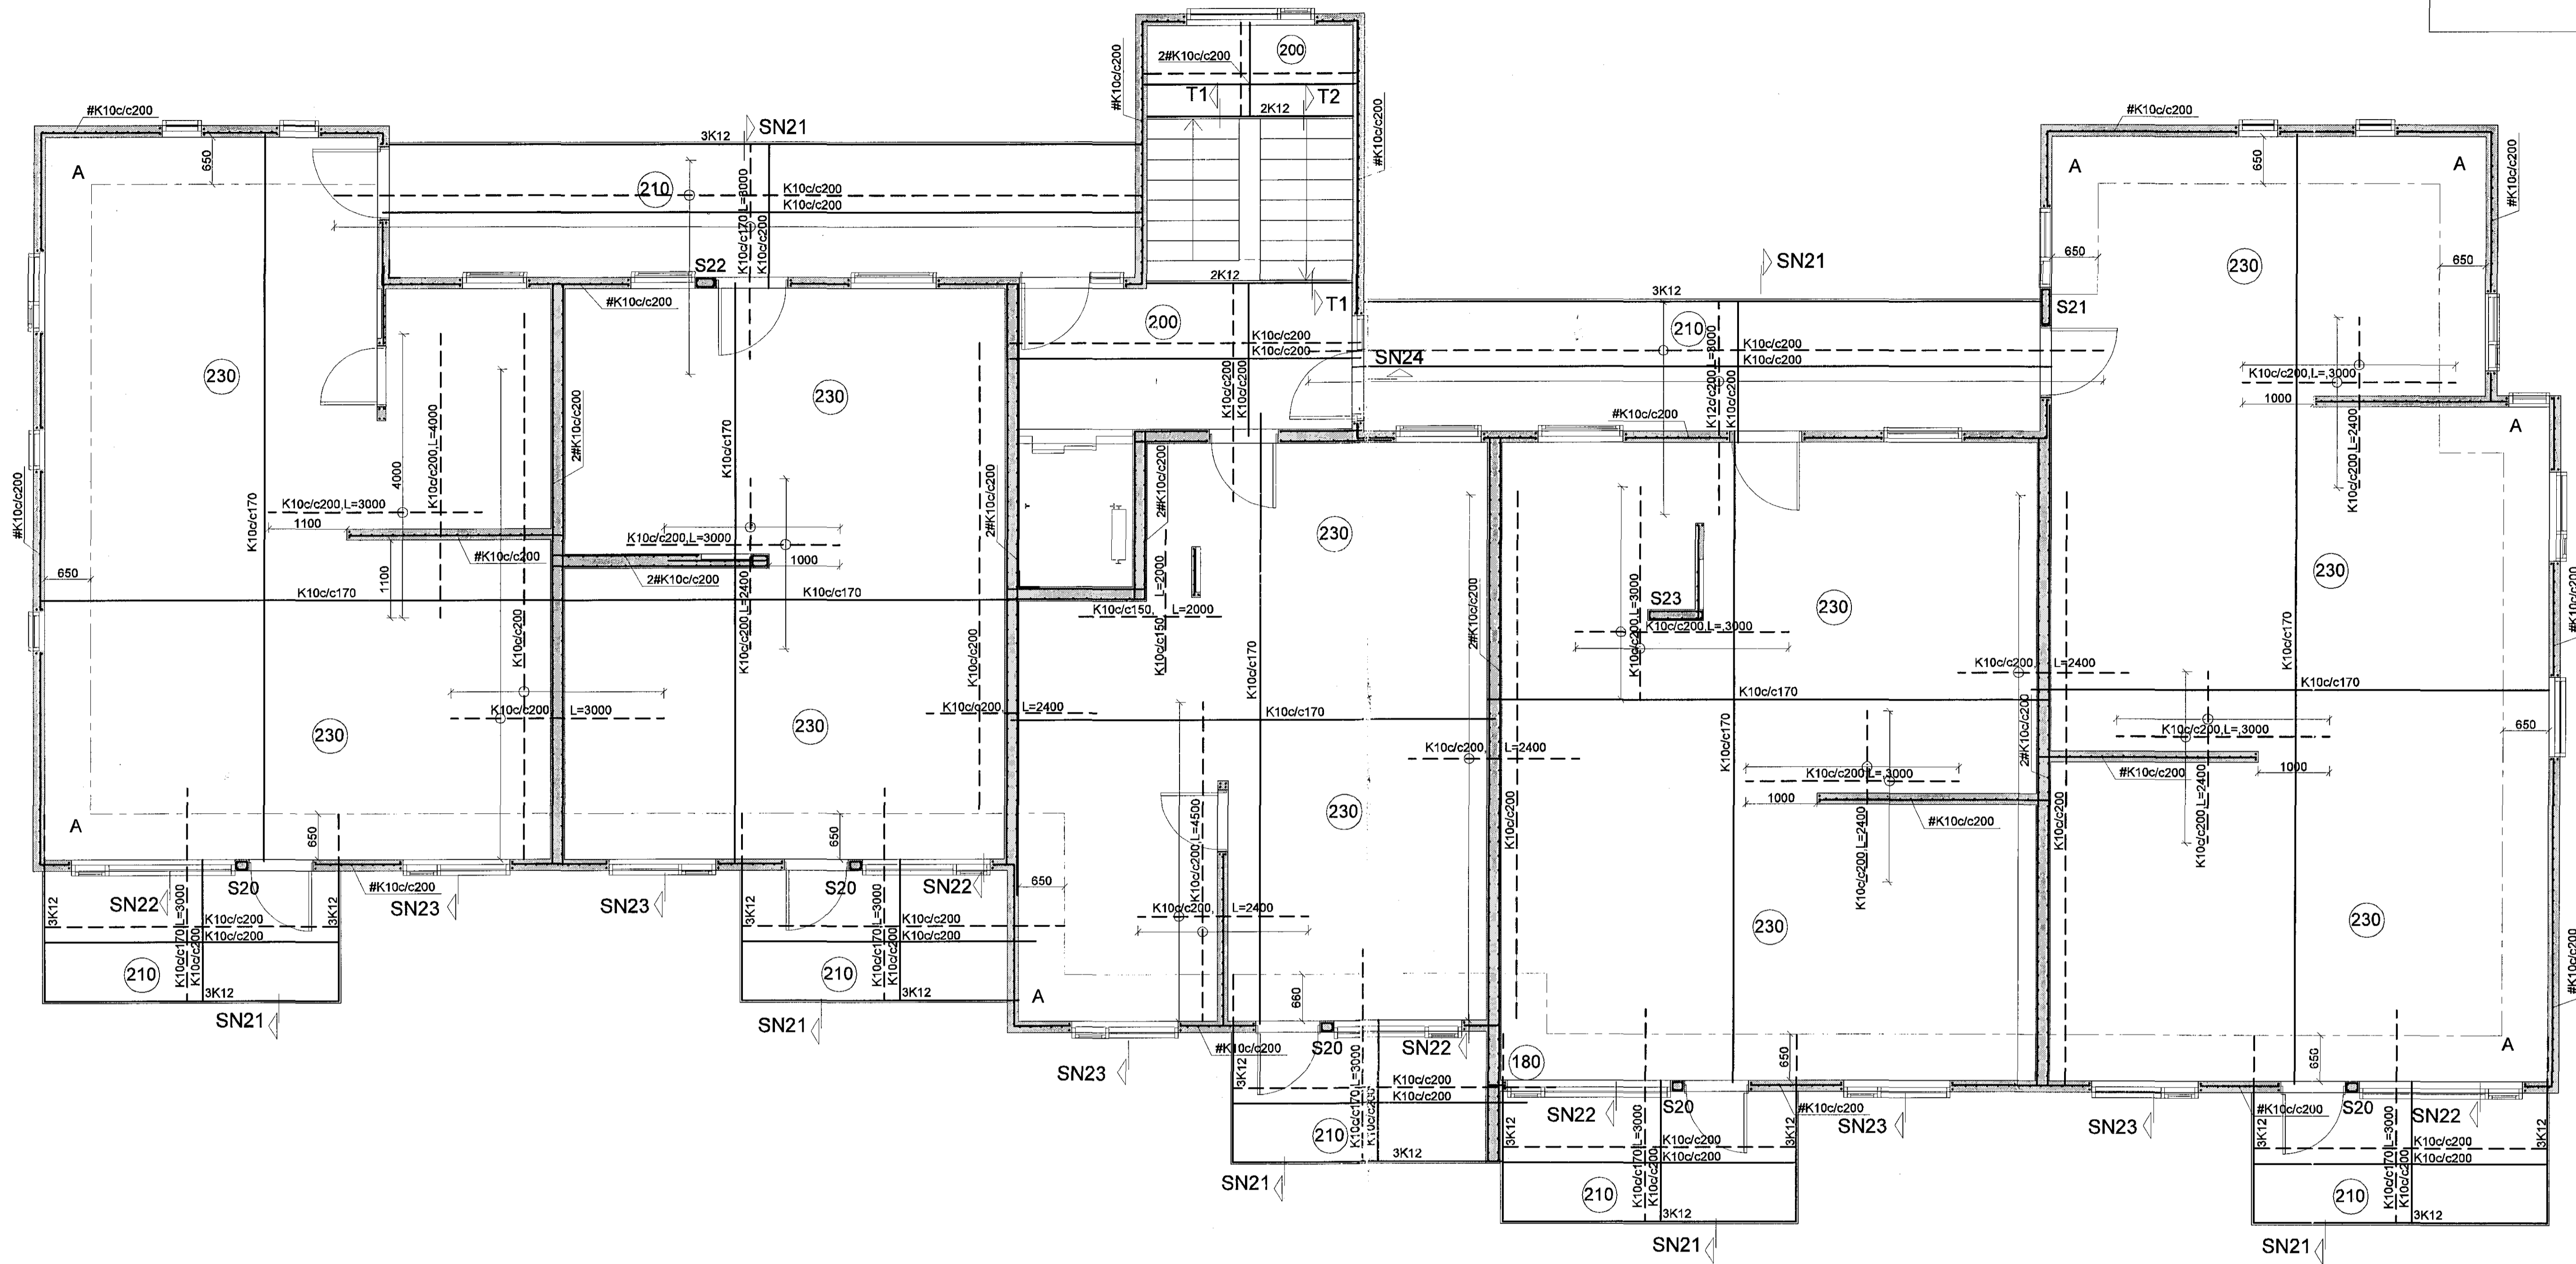

HÖNNUNARSTJÓRN
 ASK
 05. jan. 2017
 Sigurður Steinar Jóns

Breytingar	KIRKJUVELLIR 8b	Verkfræðistofa Þráinn & Benedikt Laugavegi 178, 105 Þvk. Sími: 566-7775 Veffang: verkfradistofa.is Netfang: verkfradistofa@verkfradistofa.is	H	BS	IT	BS	S
Nr. Dags. Nafn			M	t:50	Nr.	B201	Dags.
Burðarvirki veggir og loft		2.hæðar	080149-3609				
Áritun aðalhönnuðar:			Penny				