


Samykktt þann
09 JAN 2017
Byggingarfulltrúinn í Hálsárgötu
F.h. Sigurður Steinar Jónsson

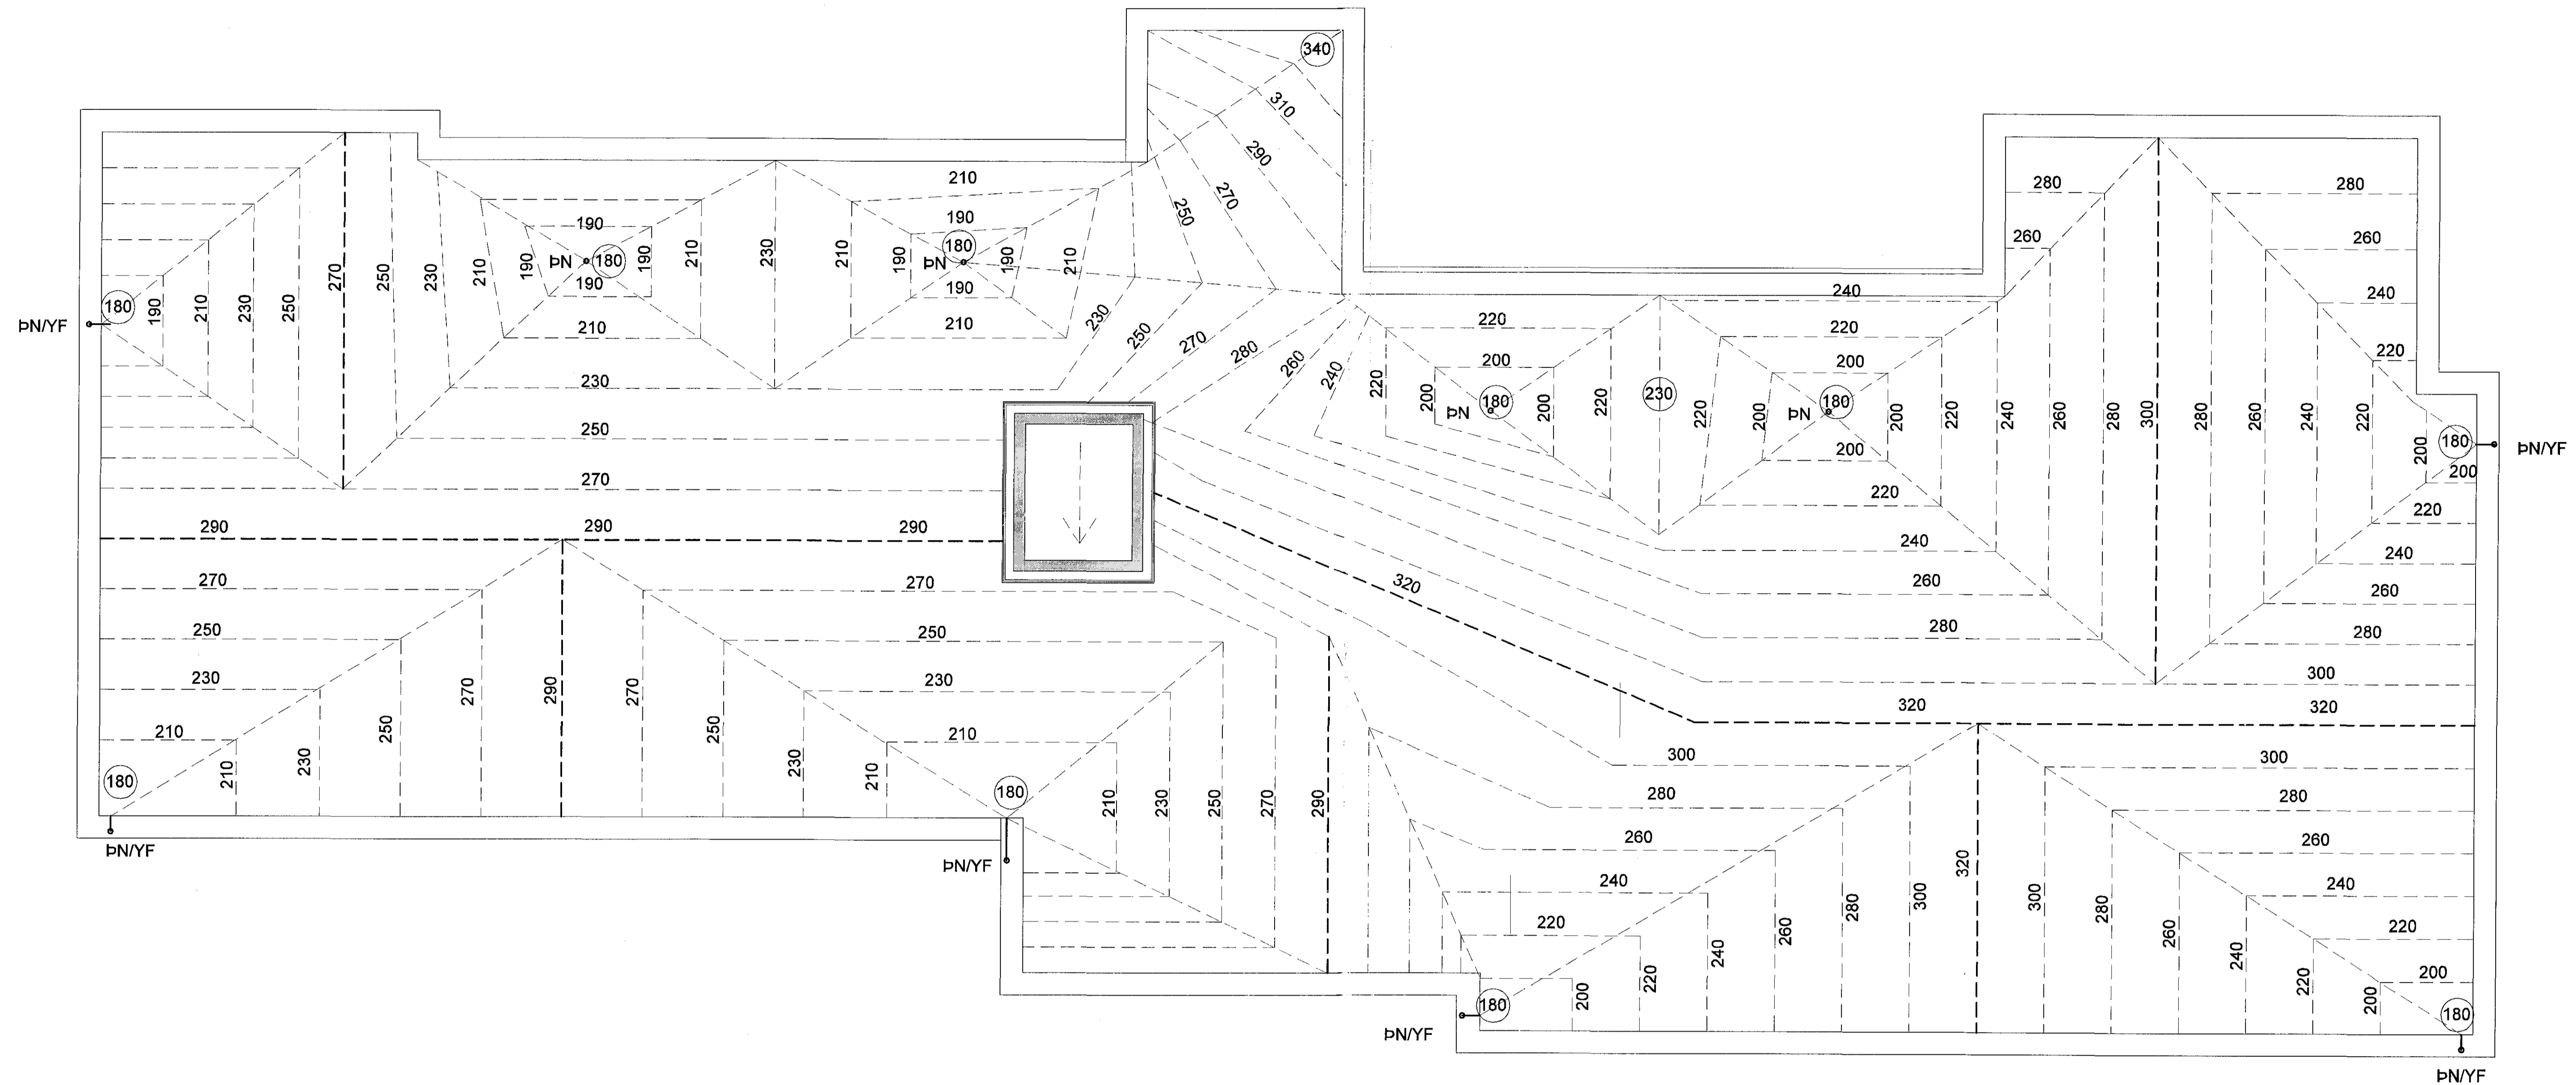

ASK
05. jan. 2017
Sigurður Steinar Jónsson

Breytingar	KIRKJUVELLIR 8b		
Nr.	Dags.	Nafn	H. BS T. HS S.
			M 1:50
			Nr. B303
			Dags. nov. '16
			080149-3609
			<i>[Signature]</i>

Verkfæðistofa Þráinn & Benedikt
Laugavegi 178, 105 Rvk.
Sími: 588-7775 Vefang: verkfaedistofa.is
Netfang: verkfaedistofa@verkfaedistofa.is

Burðarvirki veggir og loft þakhallar

Artsun
aðalhönnuðar: