

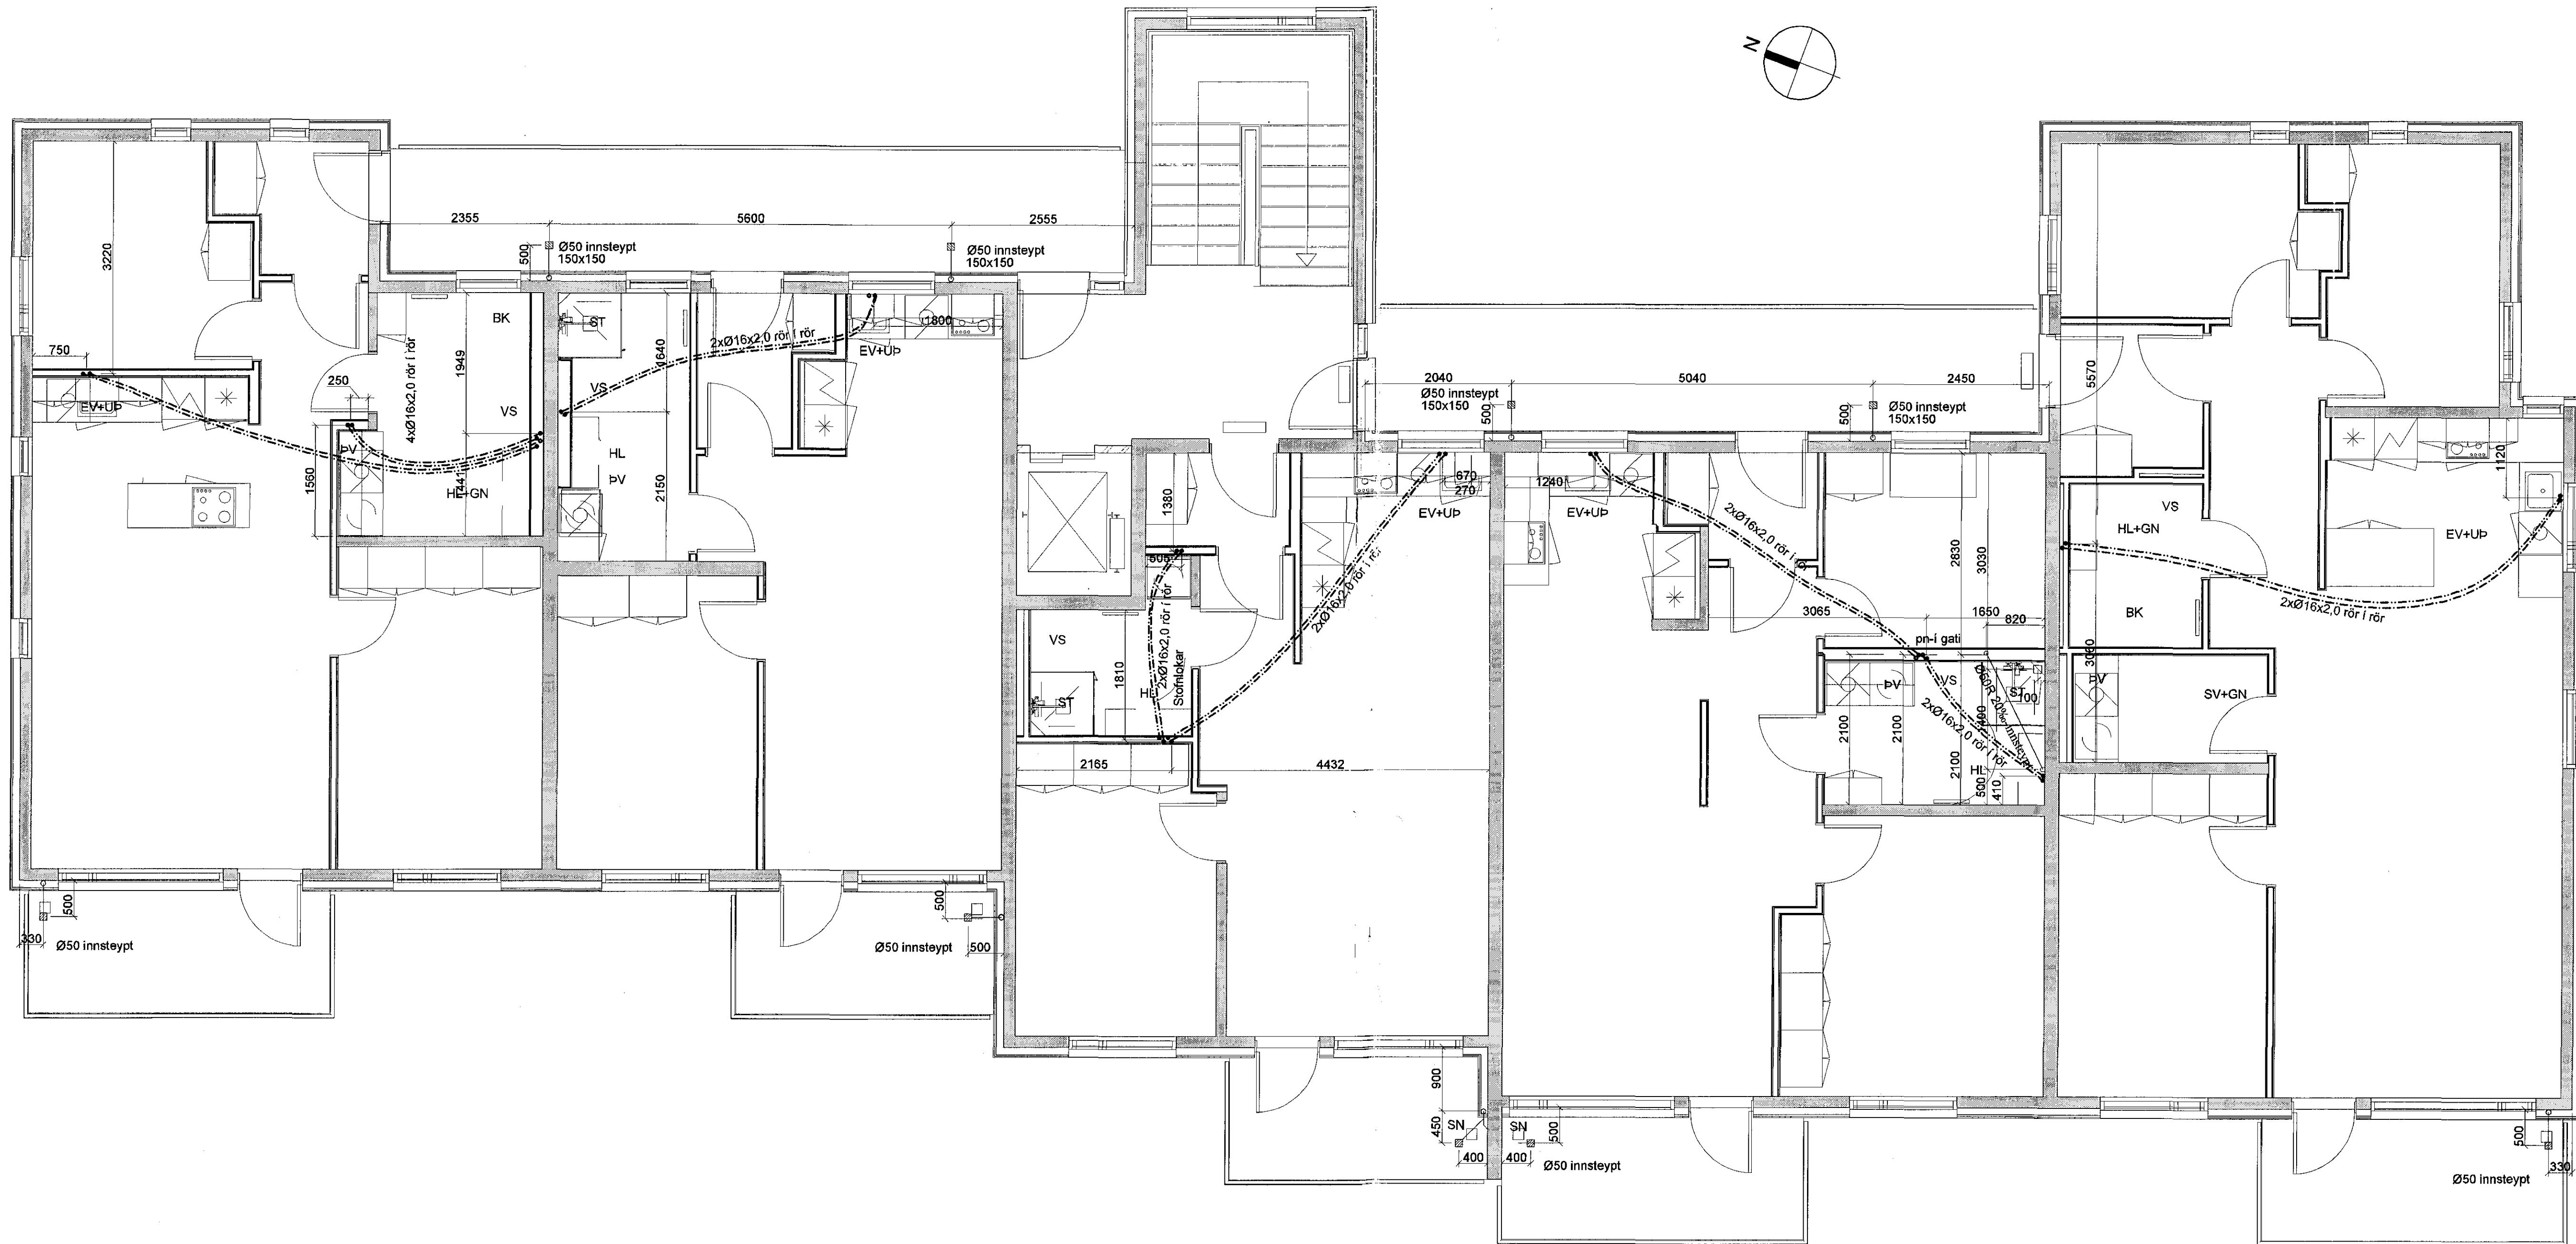



Samþykkt þann
09 JAN 2017
Byggingarfulltrúinn í Hafnarvík
F.h. Sigurbjörn Steinar Jónsson

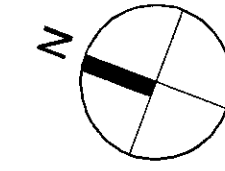

SNID A 1:10
SVALAGÓLF 2-3. HÆÐ

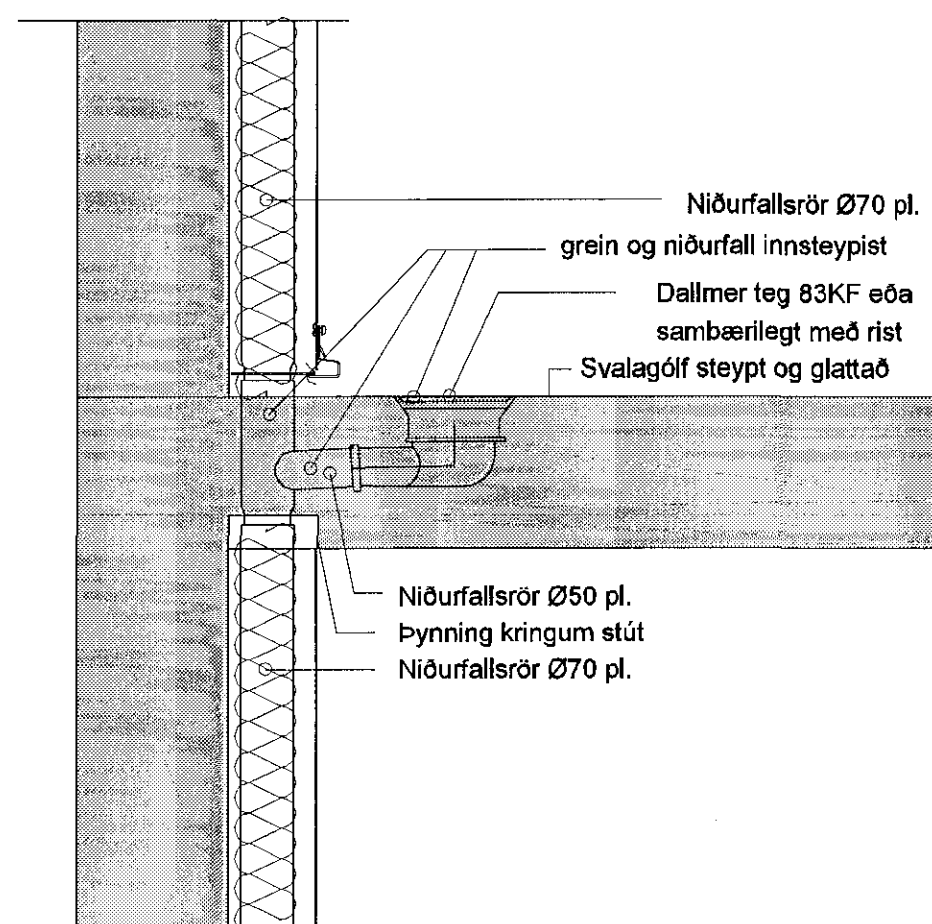

Innsteypnar lagirnir 1:10
Milliplata

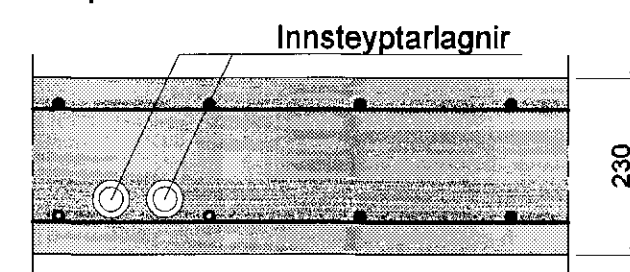

Skýring: Neystuvatnslagnir Pex í gólf.

Allt efni skal vera CE-merkt, eða hafa jákvæða umsögn frá Nýsköpunarmiðstöð Íslands um að það uppfylli kröfur í byggingarreglugerð, standist staðla og falli að verklagi og séríðenskum aðstæðum.

Vatnslagnarefni í gólfum, rör í rör Ø16x2,2. PEX rör með þrýstengjum af víðurkenndri gerð skv. DIN 16892/93.

Þrýstiprófun plastlagna fyrir neysluvatn.: Neysluvatnslagnir skal fylla af köldu vatni og þæra þrýstiprófaðar með minnst 10bar. Heildar þrýstimi er 3kSt og skiptist þannig:

- Tími liðinn frá upphafi þrýstipróts:
- 1) byrja á að setja vatnsþrýsting í 10bar
 - 2) eftir 10min setja vatnsþrýsting aftur í 10bar
 - 3) eftir 20min setja vatnsþrýsting aftur í 10bar
 - 4) eftir 30min skal skrá stöðu á þrýstímæli
 - 5) eftir 60min skal skrá stöðu á þrýstímæli

Hér má þrýstingur mest hafa fallið um 0,6bör frá (4) til (5)

6) eftir 180min skal skrá stöðu á þrýstímæli

Hér má þrýstingur mest hafa fallið um 0,2bör frá (5) til (6)

Ath. mælur sem notaðir eru við prófun skulu vera víðurkenndir og skal vera hægt að greina mjög auðveldlega breytingu um 0,1bar á þeim.

Skýring: Innsteypnar frárennislagnir R

Allt efni skal vera CE-merkt, eða hafa jákvæða umsögn frá Nýsköpunarmiðstöð Íslands um að það uppfylli kröfur í byggingarreglugerð, standist staðla og falli að verklagi og séríðenskum aðstæðum.

Innsteypnar frárennislagnir innanhúss skulu vera úr polypropylen (R) (Polypropylen, Polyethylen hjóðlíli rör) td. af Skolan gerð.

Lagnir einangrist með steinullarmottum og vefjist með plastdúk. Sérstaklega skal vanda einangrun þannig að tryggj sé að öll hjóðlíli frá röri og út í steypu sé slittin.

ASK
05. jan. 2017
Sigurbjörn Steinar Jónsson

Breytingar		KIRKJUVELLIR 8b, Verkfræðistofa Þræinn & Benedikt Laugavegi 178, 105 Rvk Sími: 568-7775 Veffang: verkfræðistofa.is Netfang: verkfræðistofa@verkfræðistofa.is	H BS T BD S M 1:60 Nr. P301 Dags. des '16 080149-3609 Þræinn
Nr.	Dags. Nafn		
		Innsteypnar lagirnir í gólf 3. hæðar	
		Áritun aðalhönnuvar:	