
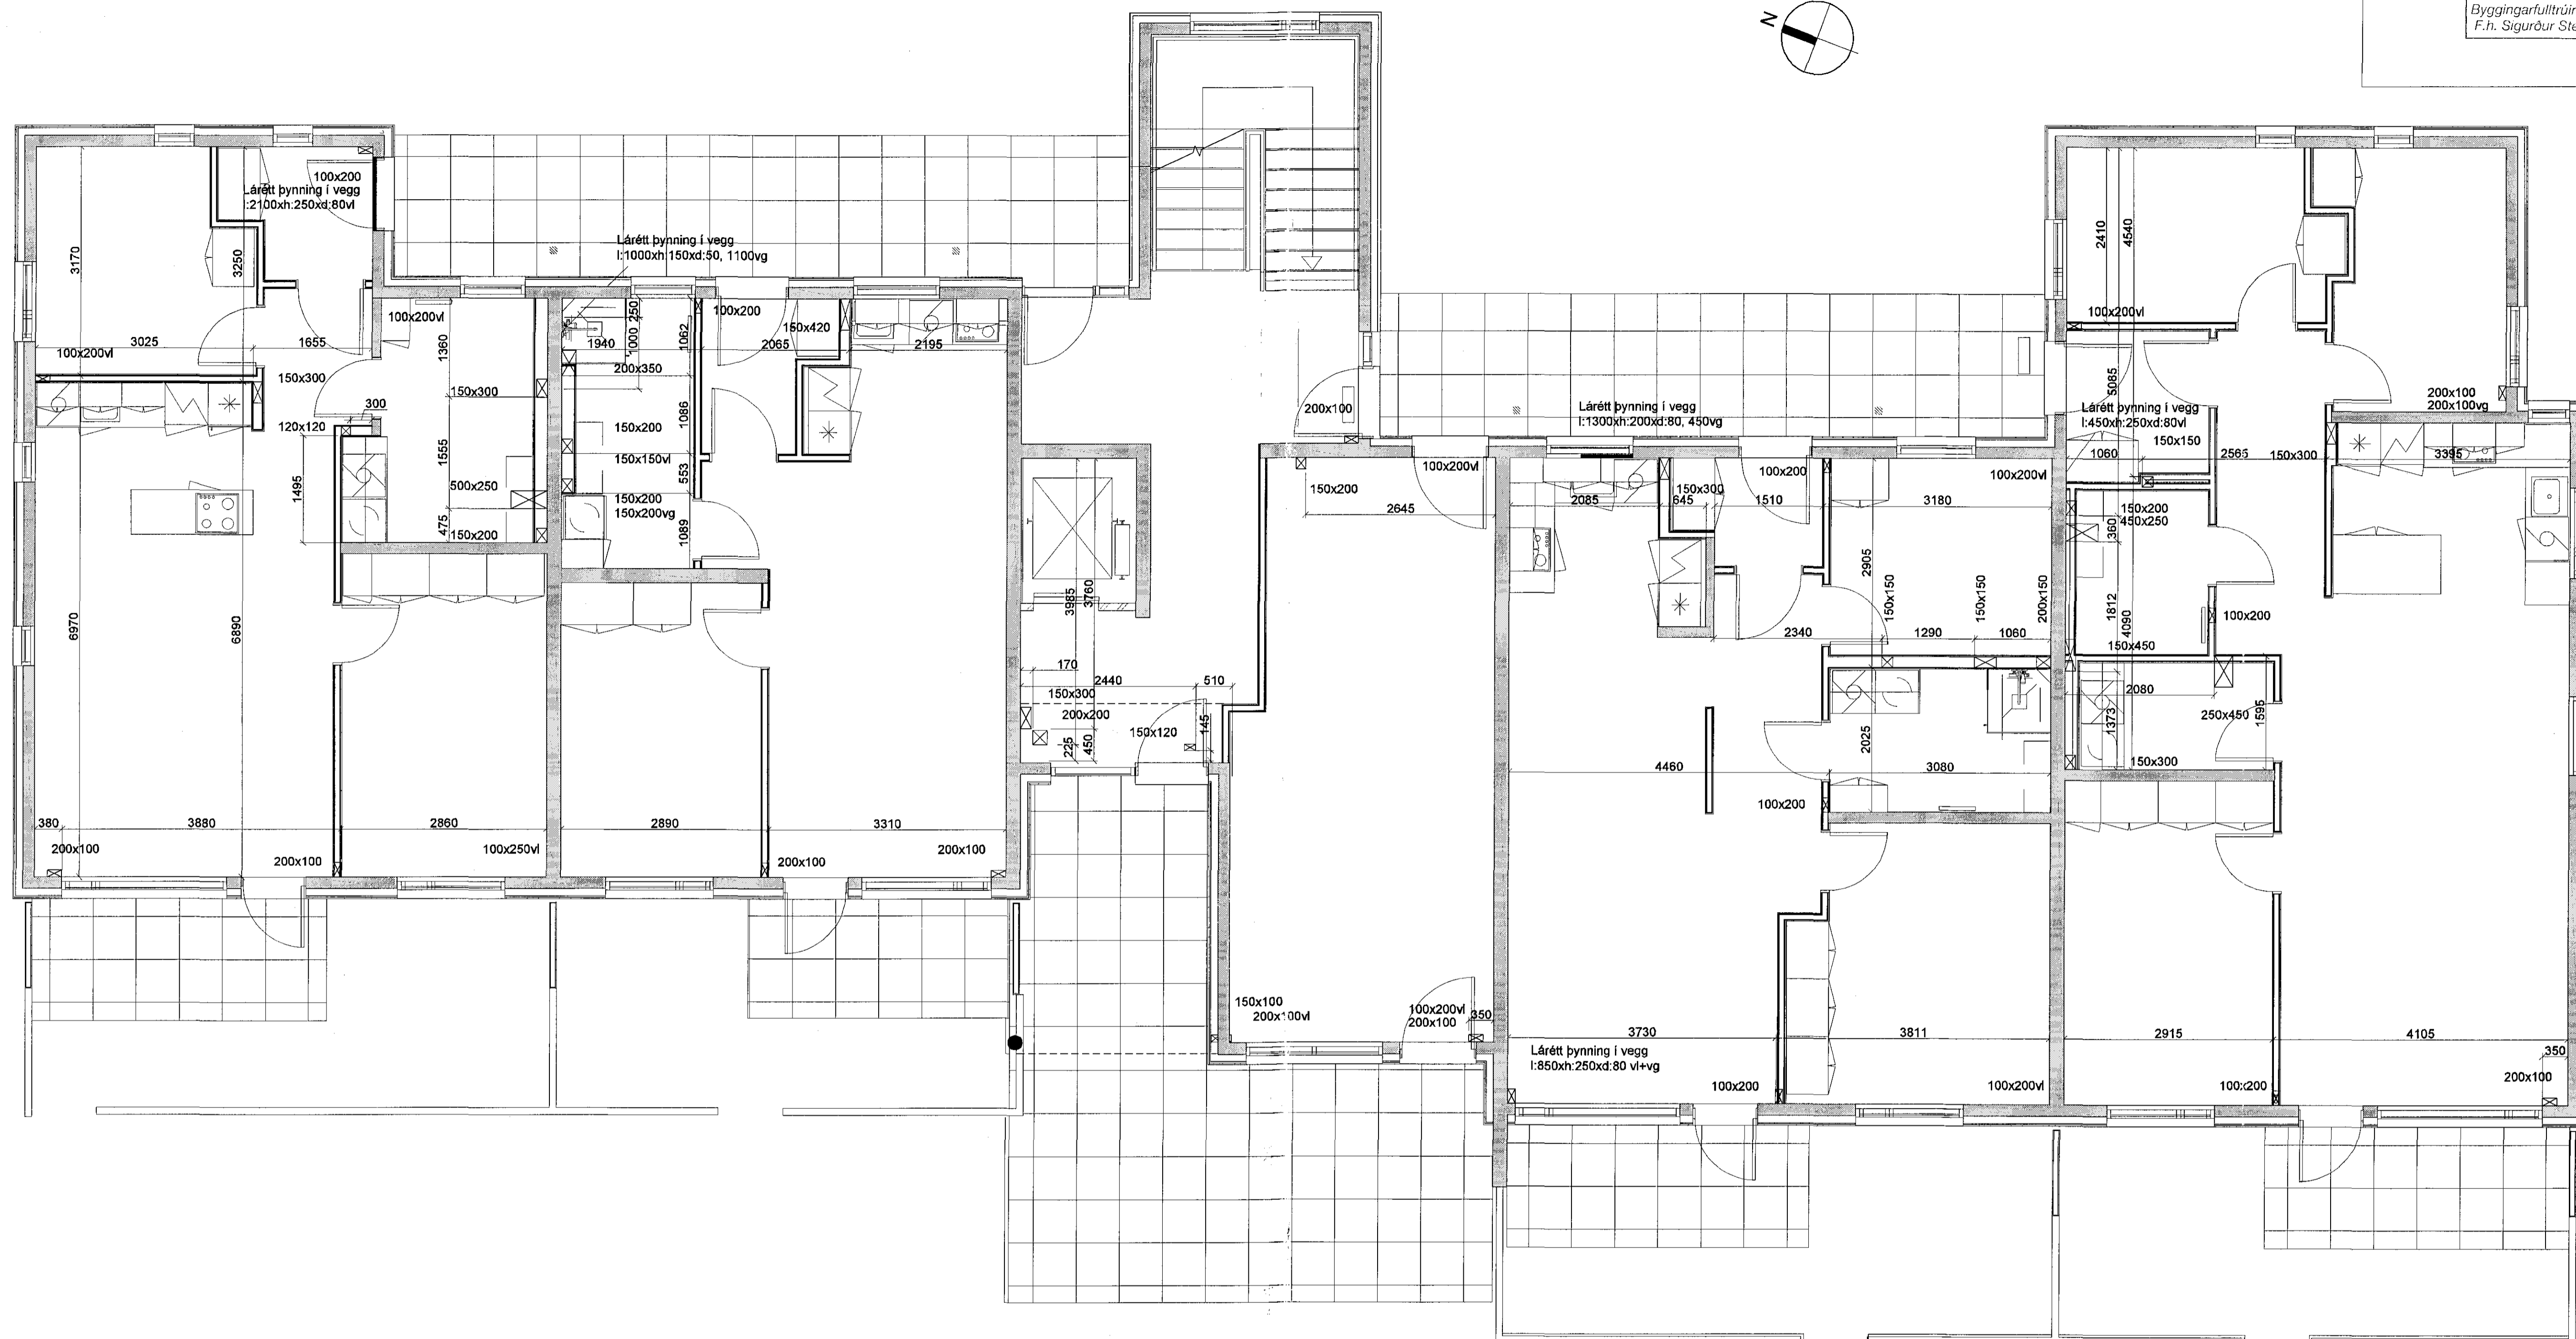


Samþykkt þann  
09 JAN 2017  
Byggingarfulltrúinn í Hafnarvík  
F.h. Sigurður Steinar Jónsson

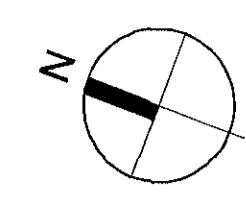

Skýring: gataplan

- vg: við gólf
- vl: við loft
- 50vl: 50 frá lofti ofaná gat
- 50vg: 50 frá gólf og undir gat
- ☒ Gat í plötu
- ☒ Gat í vegg
- ▬ Þynning í vegg

Til athugunar:

Innsteyptar lagnir í loftplötu, eru sýndar á teikningu efri hæðar. Innsteyptar lagnir í gólf.  
03. JAN. 2017  
Egundinguneygjafur

Breytingar	KIRKJUVELLIR 8b,	H BS   T BS   S
Nr. Dags. Nafr.		
	Verkfæðistofa Þráinn & Benedikt	M 1:60
	Laugavegi 178, 105 Rvk.	Nr. C101
	Sími: 598-7775 Vefang: verkfaedistofa.is	Dags. des. 16
	Netfang: verkfaedistofa@verkfaedistofa.is	080149-3609
	Gataplan 1.hæðar og loft	BSW
	Áritun aðalhönnuvar:	