


Sambykkt þann
09 JAN 2017
Byggingarfulltrúinn í Hámar
F.h. Sigurður Stenar Jónsson

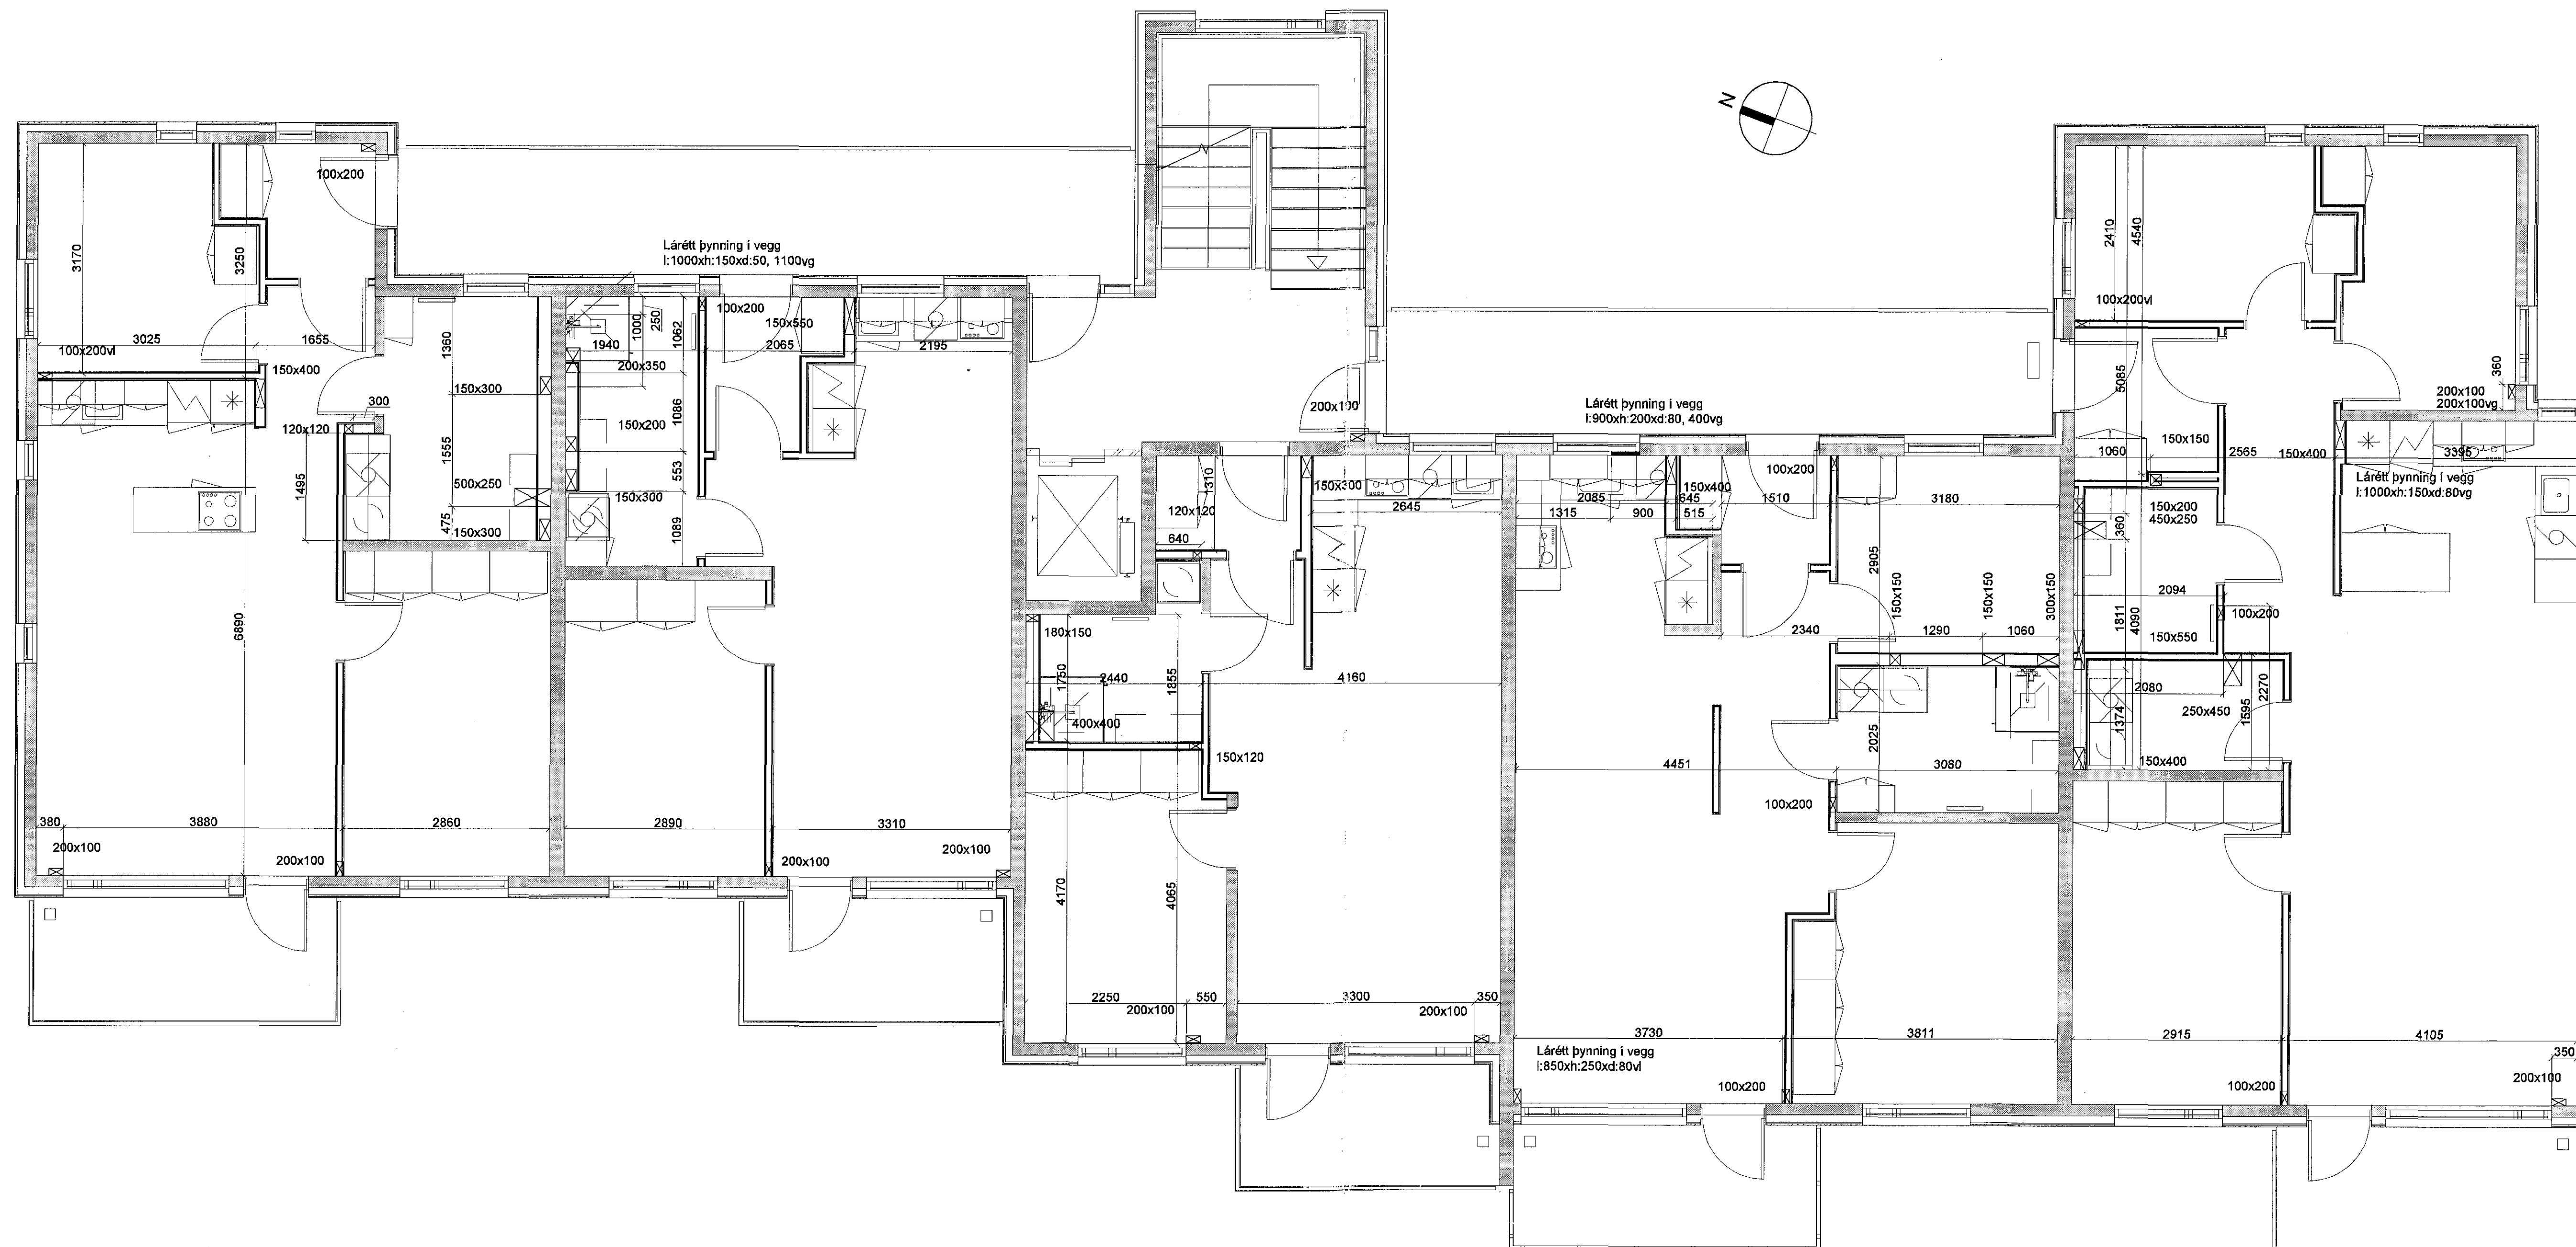

Skýring: gataplan

- vg: við gólf
- v: við loft
- 50v: 50 frá lofti ofaná gat
- 50vg: 50 frá gólf og undir gat
- ☒ Gat í plötu
- ☒ Gat í vegg
- ▬ Bynning í vegg

Til athugunar:
Innsteyptar lagnir í loftaplötu, eru sýndar á teikningu efri hæðar. Innsteyptar lagnir í gólf.
09. JAN. 2017

Breytingar	KIRKJUVELLIR 8b, Verkfræðistofa Þráinn & Benedikt Laugaveg 178, 105 Rvk. Sími: 568-7775 Veffang: verkfraedistofa.is Netfang: verkfraedistofa@verkfraedistofa.is	H: BS	T: BD	S:
Nr. Dags. Nafr.		M: 1:50	Nr. G:201	Dags. des. '16
Gataplan 2.hæðar og loft		080149-3609		
Áritun aðalhönnuðar:		Bren		