


19.12.16.1606028

SKÝRINGAR

- Almennar skýringar sjá teikningu PO 000
- Verklýsingar sjá teikningu PO 001

Sampykkt þann
09 JAN 2017
Eyggingarfulltrúinn í Hafnarfirði
F.h. Sigurður Steinar Jónsson

Antun hönnunarstjóra
Dagsetning aðaluppdráttar

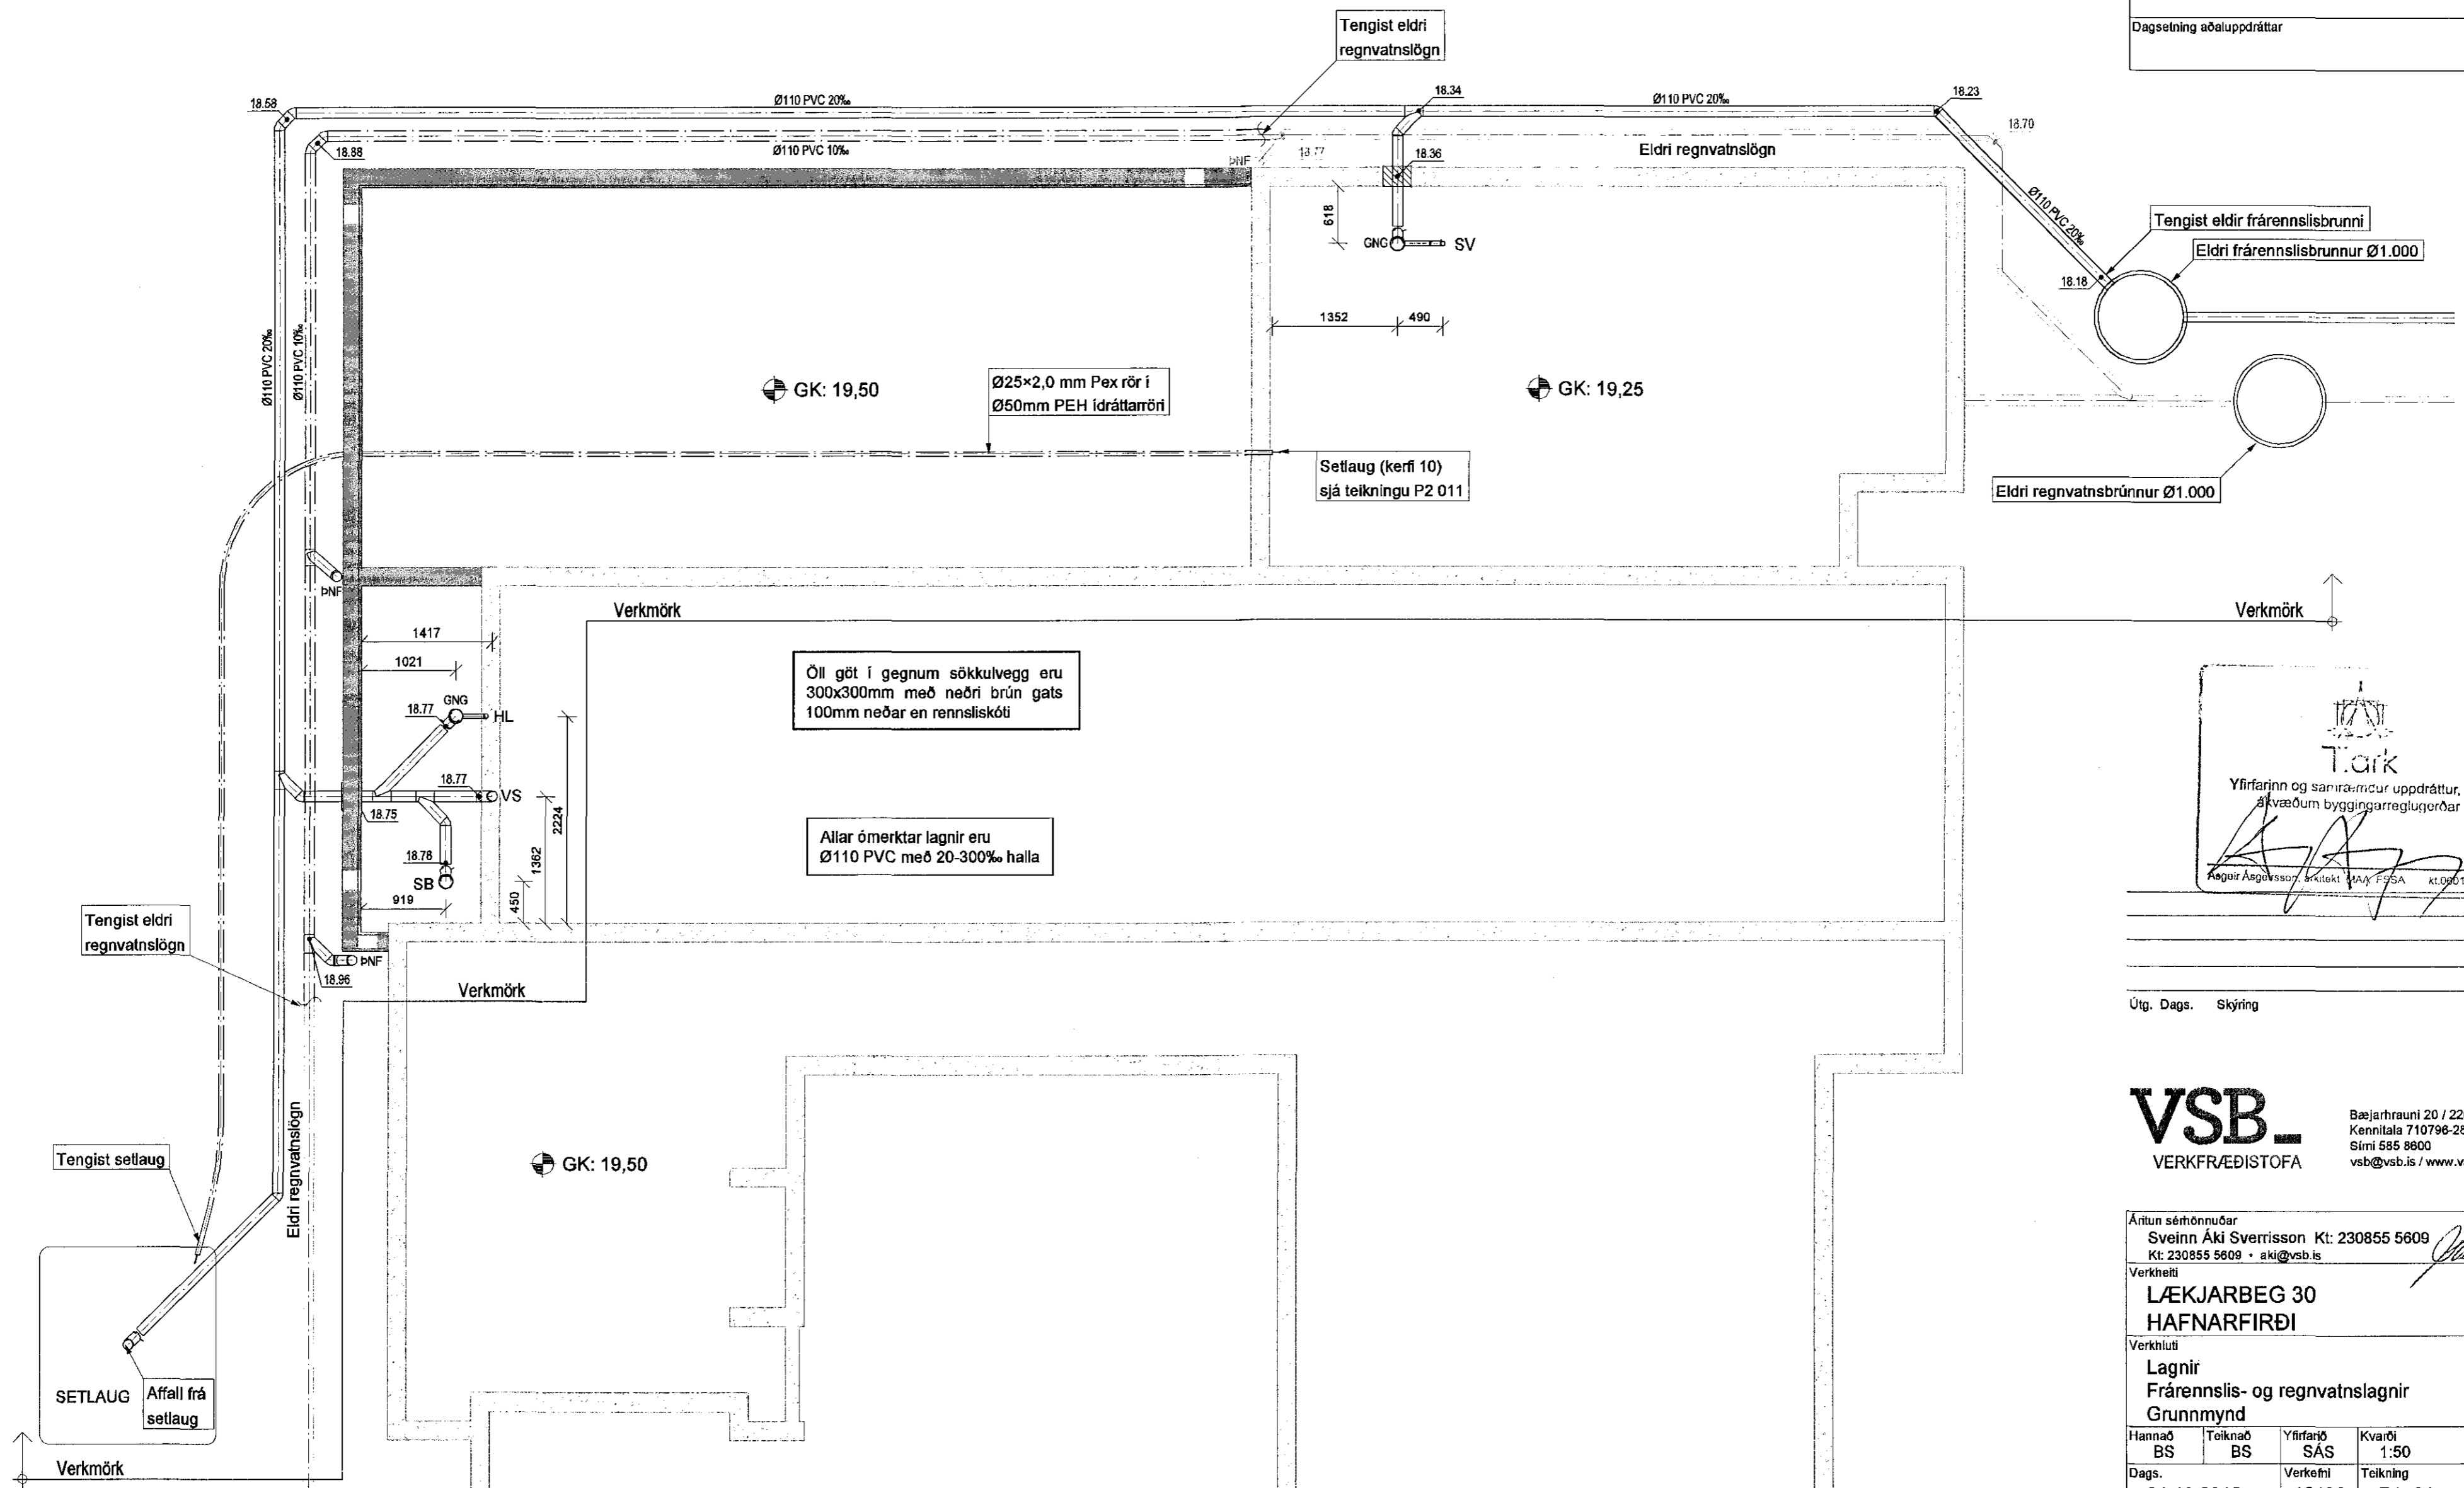

Tark
Yfirfarinn og samráðgjafi uppdráttur, skv.
ákvæðum byggingarreglugerðar
Asgeir Ásgvesson, sk. lekt. VAS PISA kl. 09/161-5429

Útg. Dags. Skýring Hannað/Yfirfarinn

VSB
VERKFRÆÐISTOFA
Bæjarhrauni 20 / 220 Hatharjörður
Kennitala 710798-2899
Sími 585 8800
vsb@vsb.is / www.vsb.is

Antun séðhónuðar
Sveinn Áki Sverrisson Kt: 230855 5609
Kt: 230855 5609 • aki@vsb.is

Verkefni
**LÆKJARBEG 30
HAFNARFIRÐI**

Verkhliuti
**Lagnir
Frárennislis- og regnvatnslagnir
Grunnmynd**

Hannað	Teiknað	Yfirfarinn	Kvarði	Síða
BS	BS	SAS	1:50 / A2	-
Dags.	Verkefni	Teikning	Útgáfa	
31.10.2016	16198	P1 -01	-	

V:\2016\16198 Lækjarbeg 30\T-Tekningar\T2-Project_Navigatort16198-P1-01.dwg