

19.12.16 1606028

Samþykkt þann
09 JAN 2017
Byggingarfulltrúinn í Hafnarfirði
F.h. Sigurður Steinar Jónsson

Áritun hönnunarstjóra
Dagsetning aðaluppdráttar

- SKÝRINGAR**
- Almennar skýringar sjá teikningu P0 000
 - Verksýsingar sjá teikningu P0 001
 - Ø16mm gólfhitalagnir
 - - - Ø16mm gólfhitalagnir einangraðar með ádragsseinangrun
 - Gólfhitagrind, sjá teikningu P4 800
 - ⊙ Vegghitanemi, sjá teikningu P4 800

nr.
millibil
lengd

Tark
Yfirfarinn og samræmdur uppdráttur, skv.
Ákvæðum byggingarráðgjafar
Sigur Ástg. 19.12.16 1606028

Útg. Dags. Skýring Hannað/Yfirfarð


VSBS
VERKFRÆÐISTOFA
Bæjarhrauni 20 / 220 Hafnarjörður
Kennitala 710796-2999
Sími 585 8600
vsb@vsb.is / www.vsb.is

Áritun sérhönnuðar
Sveinn Áki Sverrisson Kt: 230855 5609
Kt: 230855 5609 • aki@vsb.is

Verkefni
**LÆKJARBEG 30
HAFNARFIRÐI**

Verkhúti
**Lagnir
Gólfhitalagnir
Grunnmynd**

Hannað BS	Teiknað BS	Yfirfarð SÁS	Kvartí 1:50	/ A2	Síða -
Dags. 31.10.2016	Verkefni 16198	Teikning P4 011	Útgáfa -		

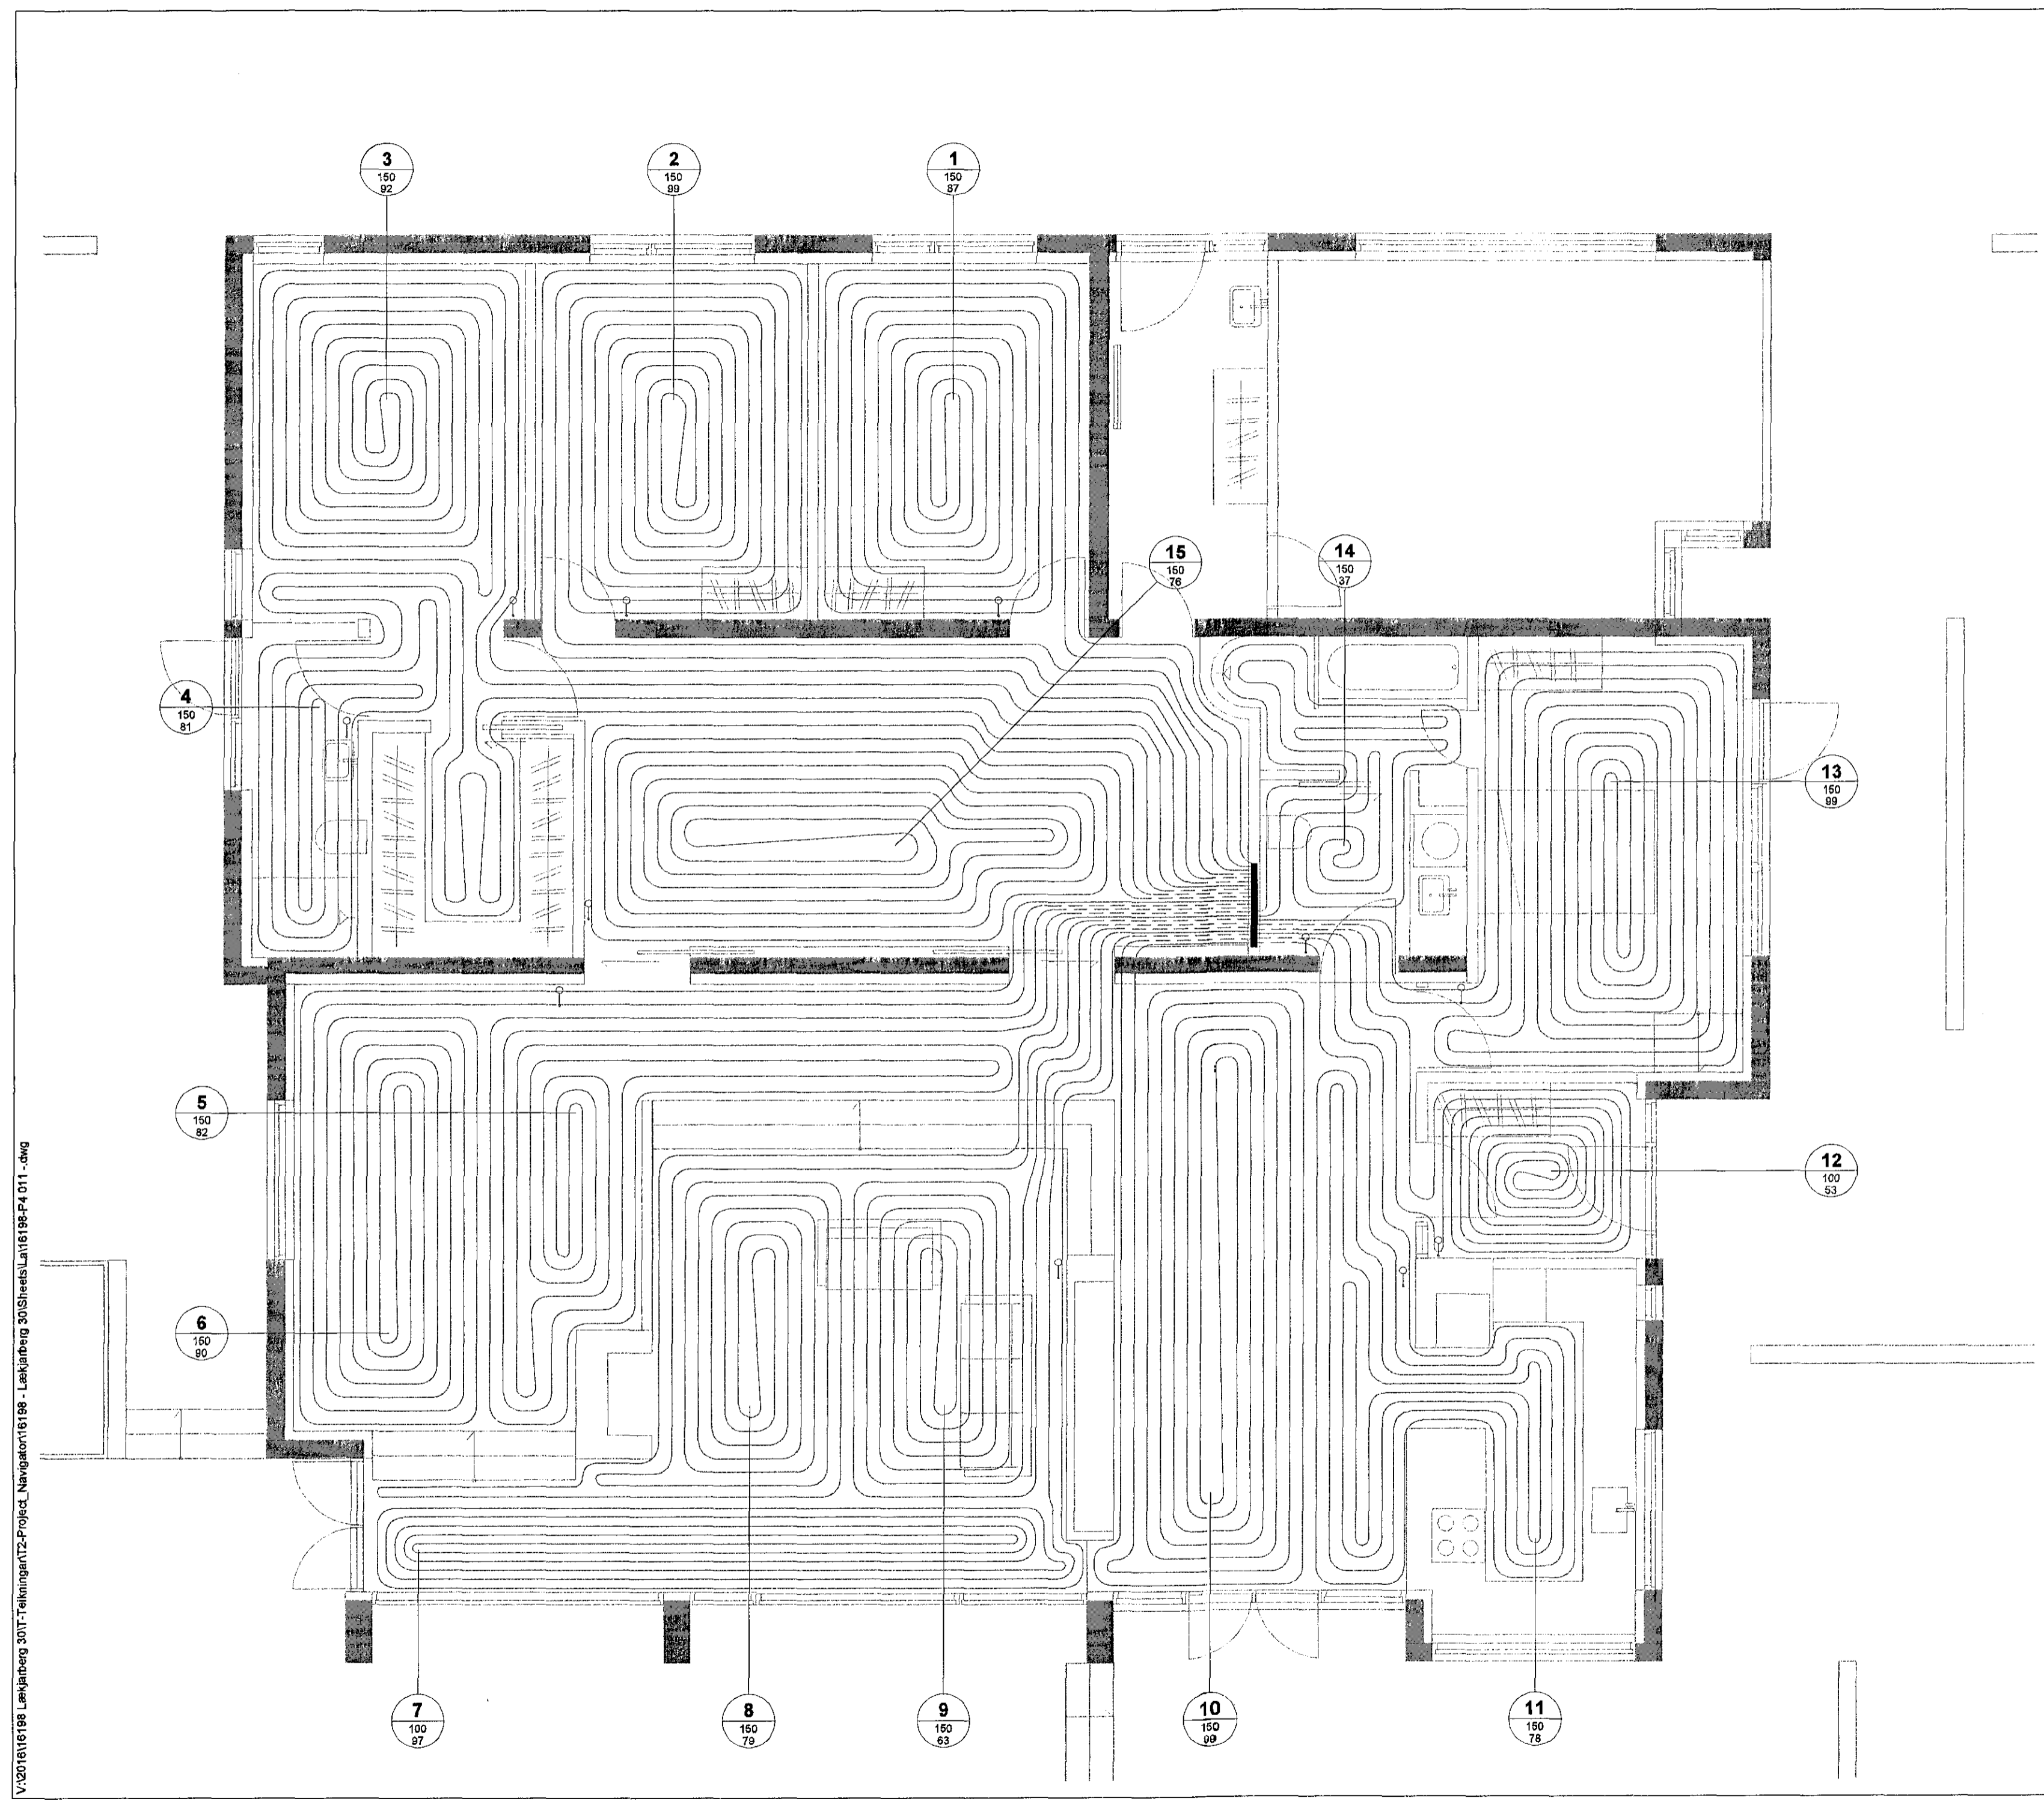

V:\2016\16198 Lækjarbeg 30\IT-Teikningar\2-Project_Navigator\16198 - Lækjarbeg 30\Sheets\16198-P4 011.dwg