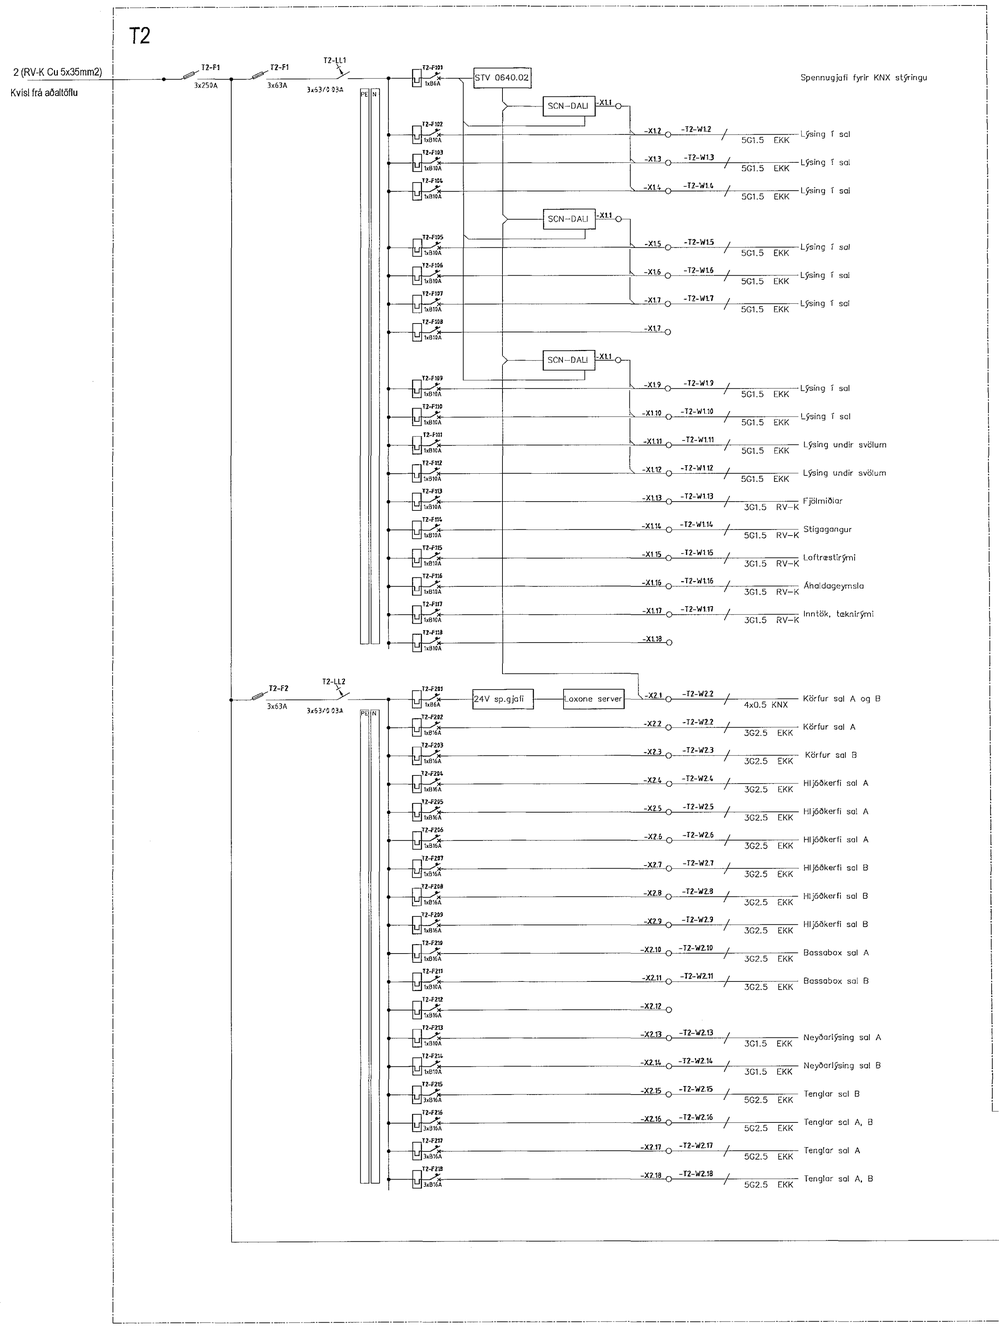

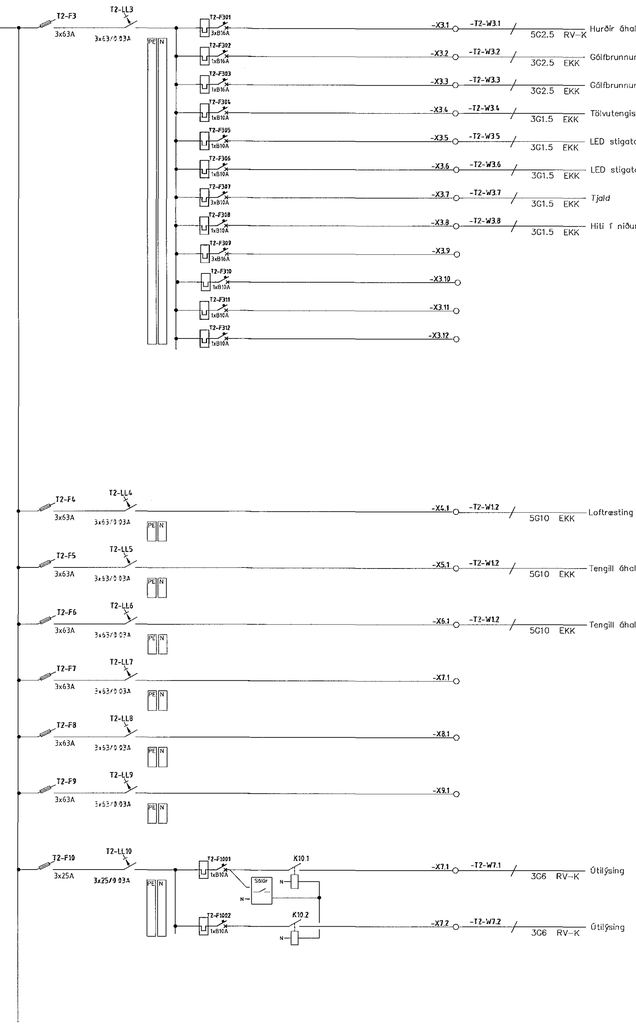

Samþykkt þann 20 JAN 2017
Byggingarfulltrúinn í Hafnarfirði
F.h. Sigurður Steinar Jónsson

HÖNNUNARSTJÓRI ASK ARKITEKTAR HEIÐI MÁR HALLDÓRSSON KT. 300367-3969
21. des. 2016

TÆKNIÞJÓNUSTAN SF Lágmúla 5 – 108 Reykjavík s.581 3844 gsm 898 0723 e-mail audunn@tth.is 250250-3989	Þróttamiðstöð Hauka Greinatafla 2 Einlínumynd Raflagnateikning	Hannað: AK Teikn.: AK Kvarði.: Nr.: 1618001	Dags.: 15.12.16 Yfirfarið.: Blað.: Alt.:

Br.	Dags.	Breyting