


Íþróttasa
1598,8 r

Samþykkt þann
20 JAN 2017
Byggingarfulltrúinn í Hafnarhvarfi
F.H. Sigurður Steinar Jónsson

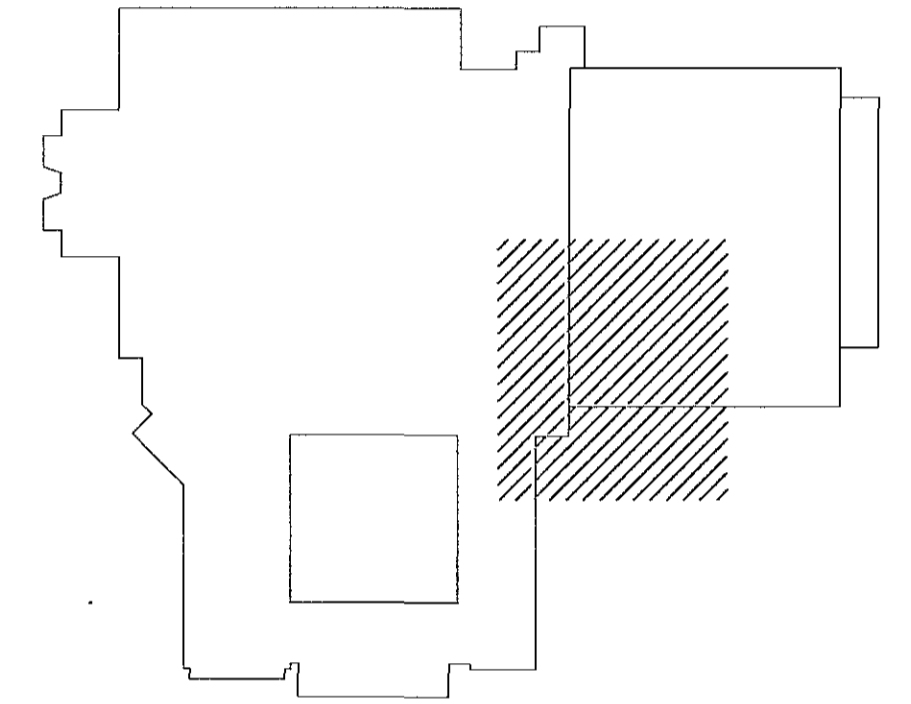

ALMENNAR SKÝRINGAR - LÁGSPENNA/SMÁSPENNA:

Allar lagnir eru huldar og ídregnar í 16mm plastpípur, nema annað komi fram á teikningu
 Allar sýnilegar utanaliggjandi lagnir eru járn/stál/al-pípulagnir
 Hæðir tengla eru 200mm, nema annað komi fram á teikningu
 Hæðir tengla í eldhúsi og á salernum eru 1100mm, nema annað komi fram á teikningu
 Hæð tengla við rofa sé í sömu hæð og rofinn
 Hæðir rofa frá fullfrágengnu gólfi eru 1100mm, nema annað komi fram á teikningu
 Öll mál eru gefin upp í mm og er alltaf miðað við fullfrágengið gólf
 Öll mál miðast við miðja dós, nema annað sé tekið fram
 Vísad er til sérteikningu arkitekts varðandi nákvæmar staðsetningar á búnaði og innréttingum
 Greinar eru ekki sýndar í öllum lífellum að töflu, en eru þá merktar viðkomandi töflu
 Málstraumur rofa og tengla skal vera minnst 10 A
 Málmhluta lagna, strengstiga, lampa og rafbúnaðar skal jarðbinda vandlega
 Frágangur sökkkulskaustenginga skulu vera í samræmi við tæknilega tengiskilmála rafveitu
 Við útdrátt strengja skal gera ráð fyrir föstum pól í öllum tengidósnum á strengstiga
 Taka skal mið af fjölda og stærð strengja við val á stærð tengidósa
 Allar raffagnir og frágangur þeirra skulu vera í samræmi við reglugerð um raforkuvirkni
 Þessar athugasemdir eiga við ef annað kemur ekki fram á teikningu

ASK
21. des. 2016
Hönnuður: Hannes

			TEKNIÞJÓNUSTAN SF Lágsmála 5 - 108 Reykjavík t. 561 3814 f. 598 0723 e-mail: auðunn@ttb.is 250250-3989	Íþróttamiðstöð Hauka Grunnmynd 1.hæð, sveði 3 Lágspennulagnir Roffagnateikning	Hannað: AK Teikn.: AK Kvæði: 1:50 Nr.: 1618103	Dags.: 15.12.16 Yfirfar.: Blað.: Af.:
Br.	Dags.	Breyting				