


Samþykkt þann
20 JAN 2017
Byggingarfulltrúinn í Hafnarfirði
F.h. Sigurður Steinar Jónsson

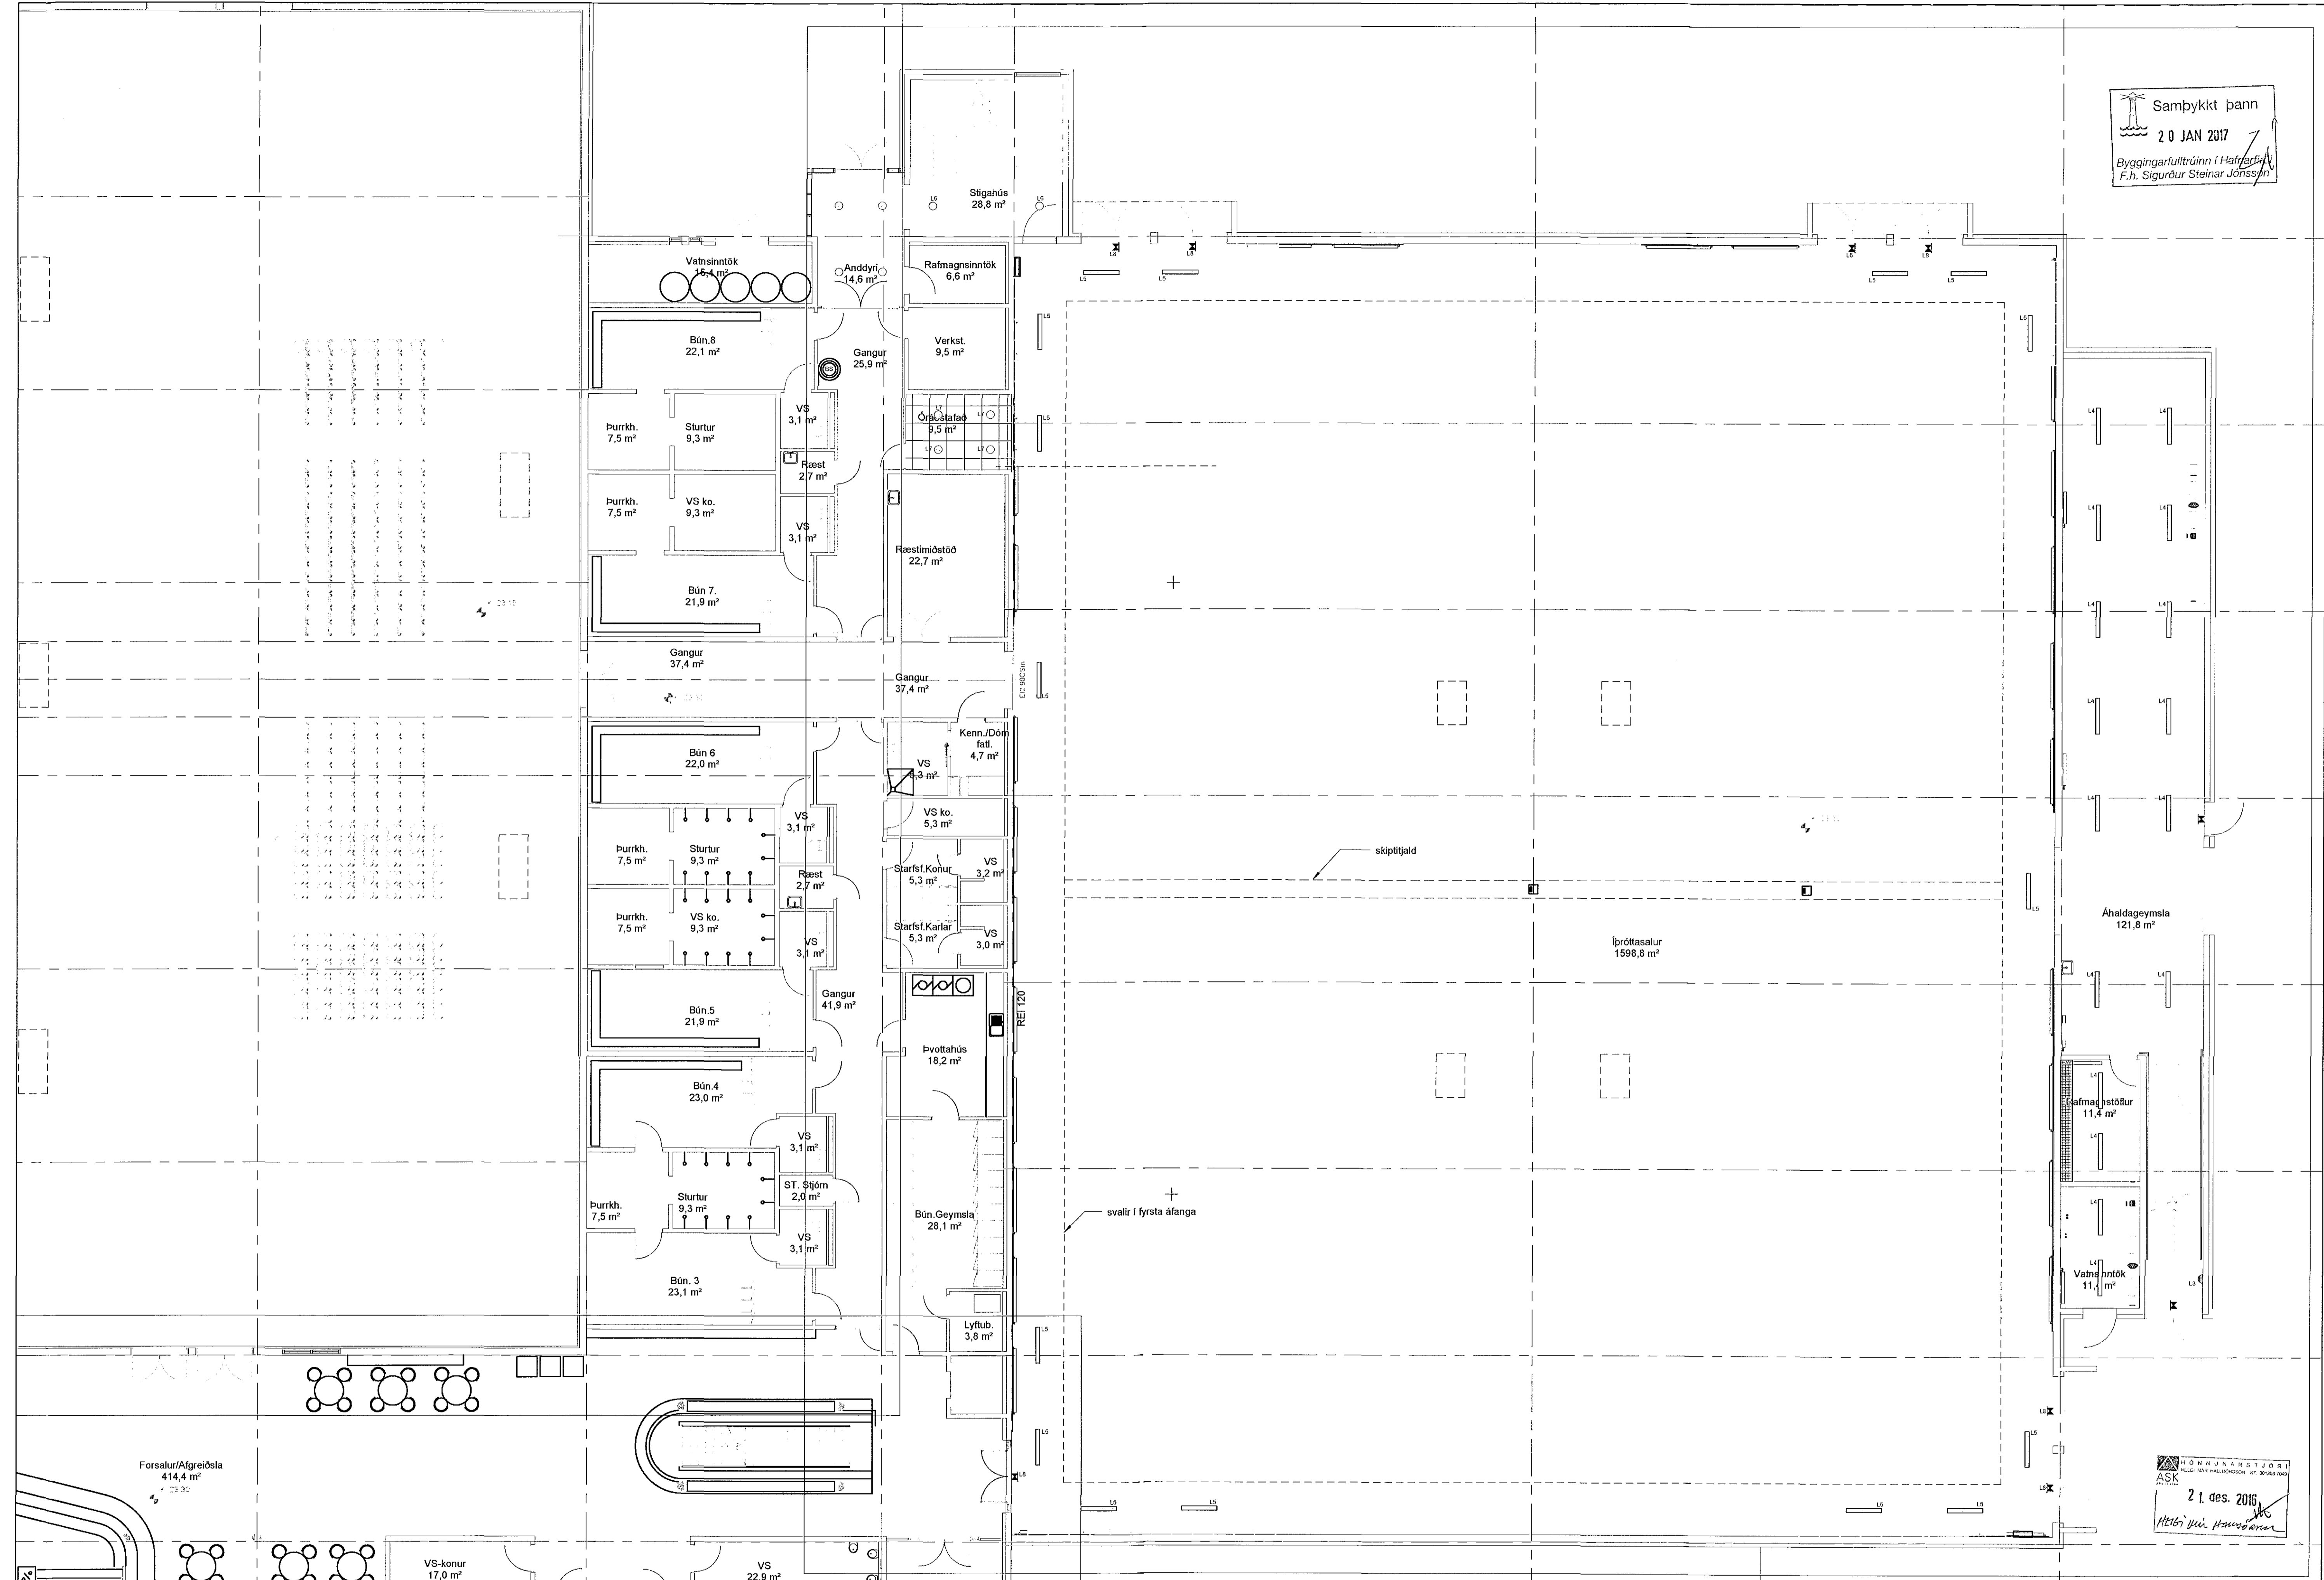

ASK
21. des. 2016
Hilma Gu. Hauðsson

Br.	Dags.	Breyting	TÆKNIÞJÓNUSTAN SF Lágmála 5 - 108 Reykjavík Sími: 3844 fóni 898 9723 e-mail: auður@tækni.is 250250-3989	Íþróttamiðstöð Hauka Grunnmynd 1.hæðar Lárnáplán Rafagnateikning	Hannað: AK Teikn.: AK Kvarði: 1:100 Nr.: 1618107	Dags.: 15.12.16 Yfirfarir: Bláð.: Af.:
-----	-------	----------	---	---	---	---