


Sampykkt þann
20 JAN 2017
Byggingartultrúnn í Hafnarfirði
F.h. Sigurður Steinar Jónsson

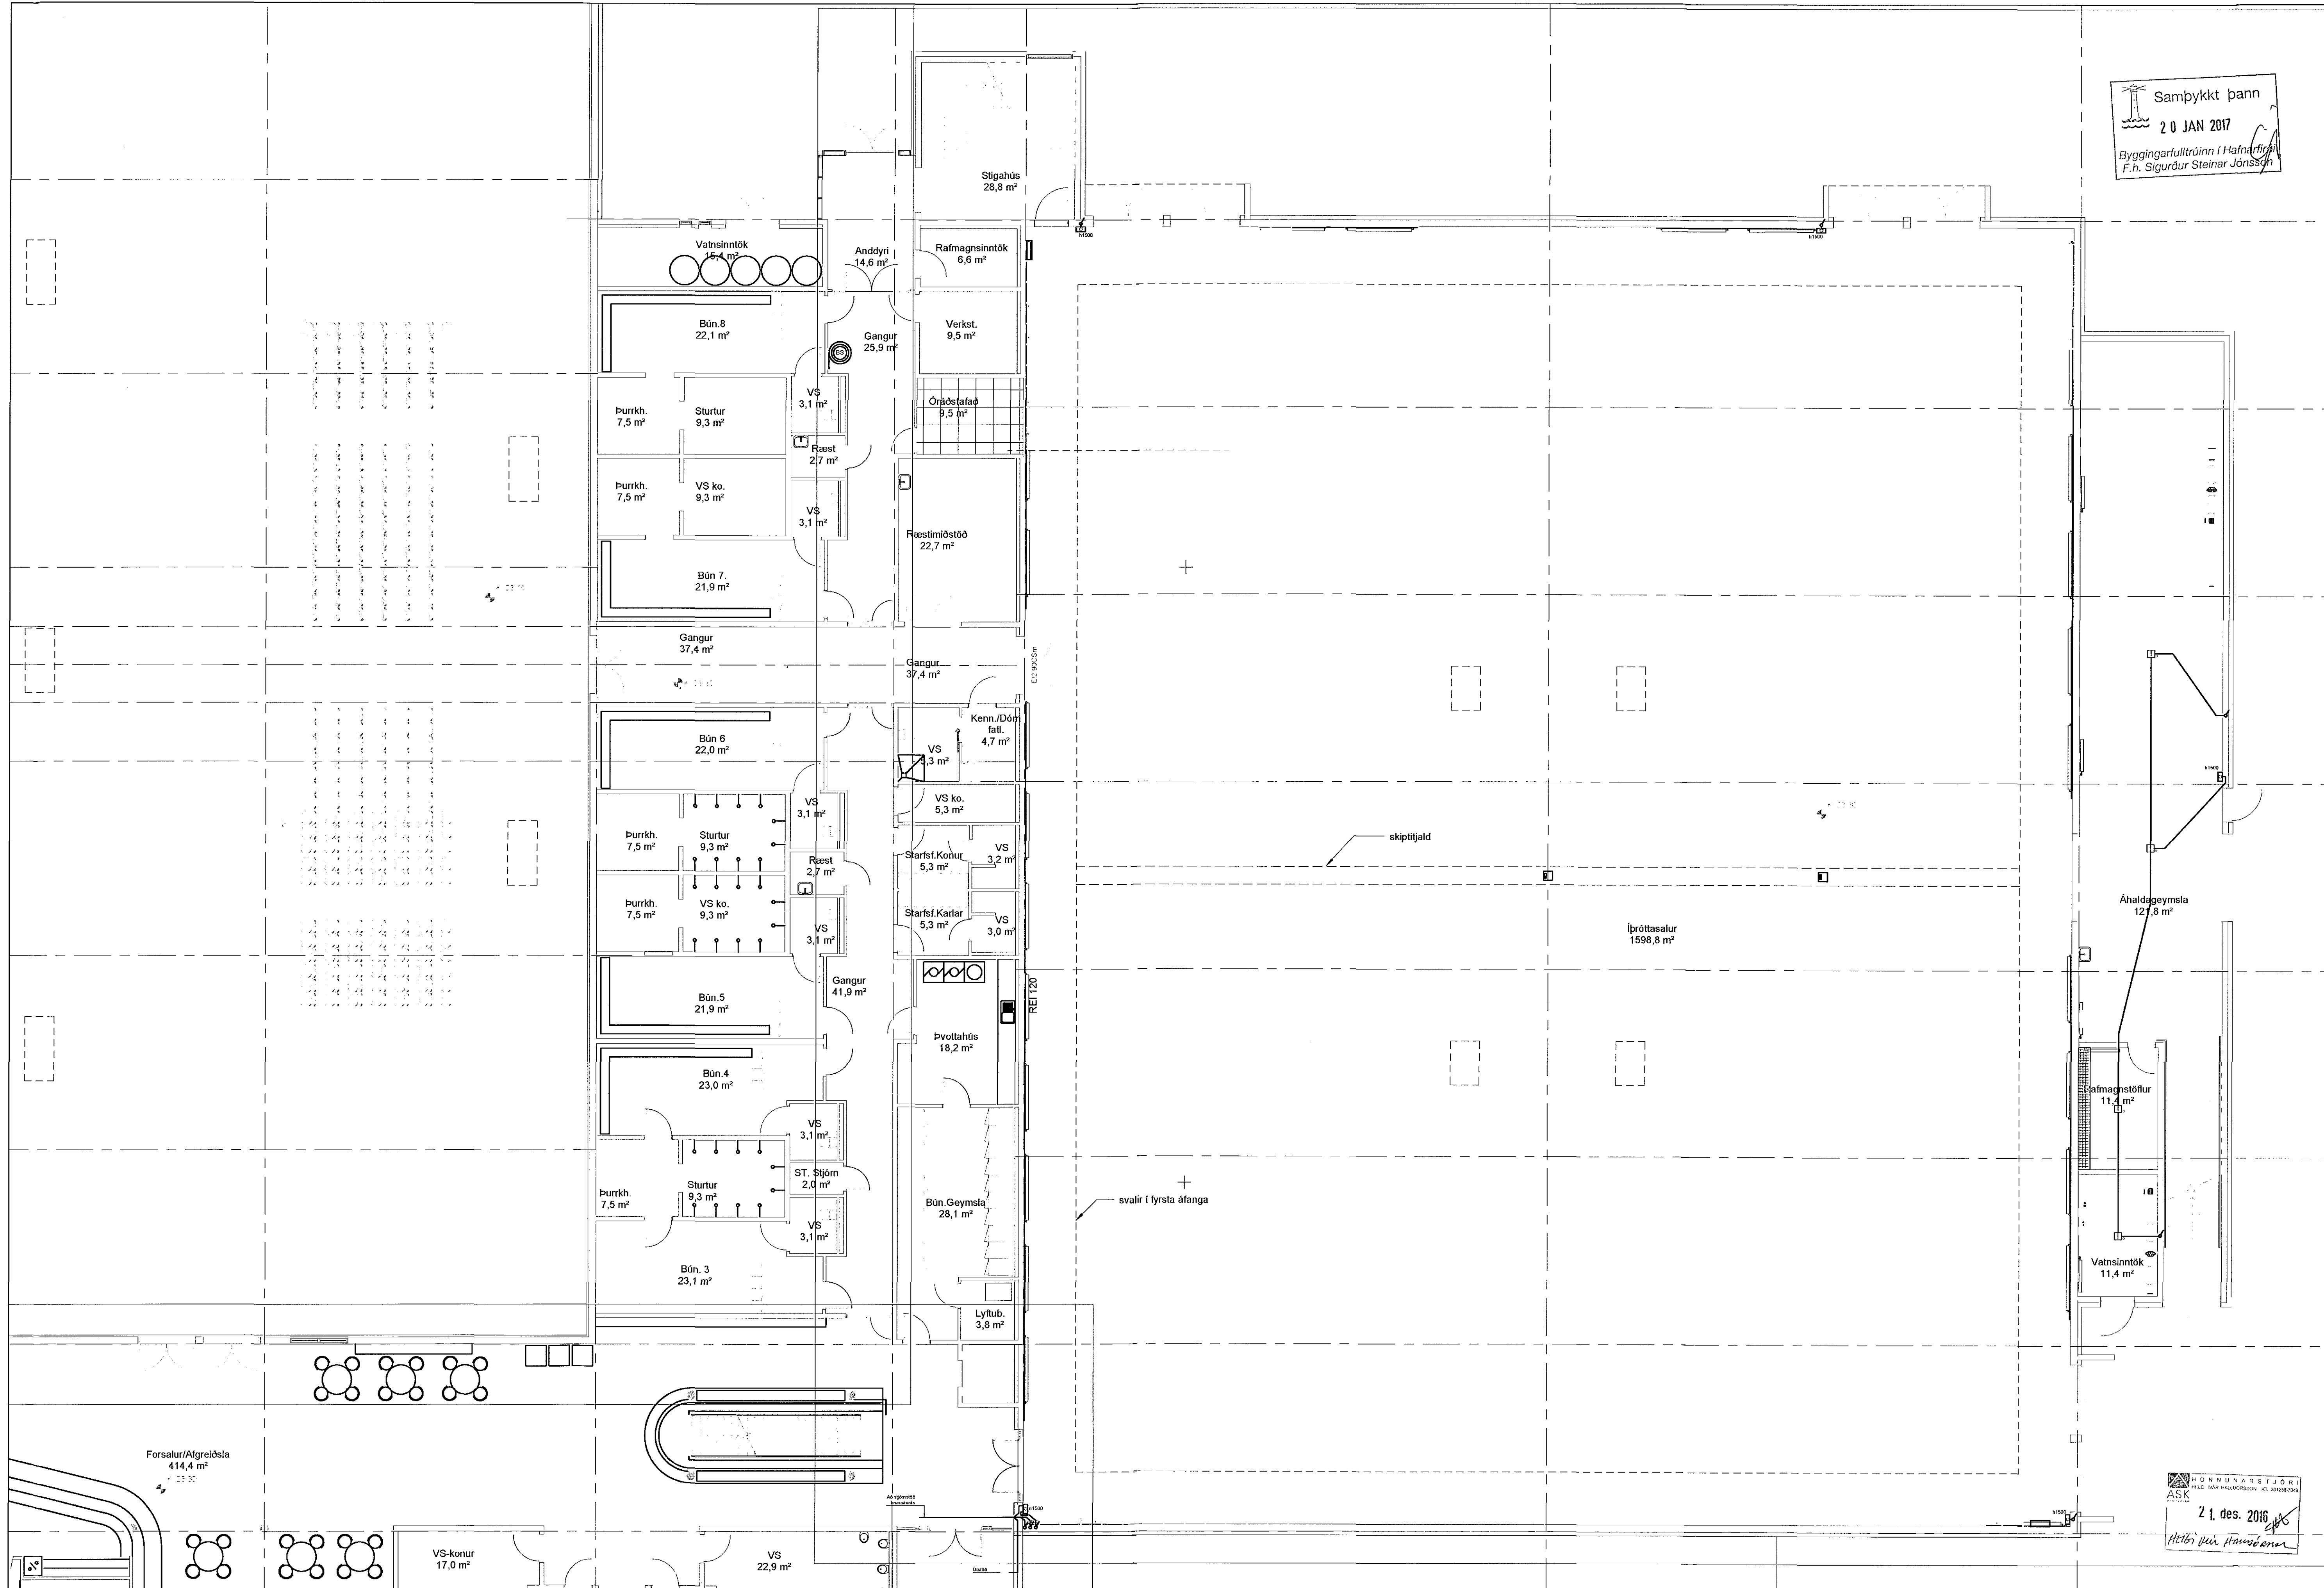

HÖNNUNARSTJÓRN
ASK
21. des. 2016
Höfnir Þórh. Hauðsson

TEKNIÞJÓNUSTAN SF
Lágmála 5 - 108 Reykjavík
s.591 3844 f. 390 0723
e-mail: aadun@tth.is
250250-3889

Íþróttamiðstöð Hauka
Grannmynd 1.hæðar
Brunaviðvörðunarkerfi
Rafagnateikning

Hannað: AK Dags: 15.12.16
Teikn.: AK Yfirfarid:
Kvarði: 1:100 Blað.:
Nr.: 1618108 Af:

Br. Dags. Breyting