
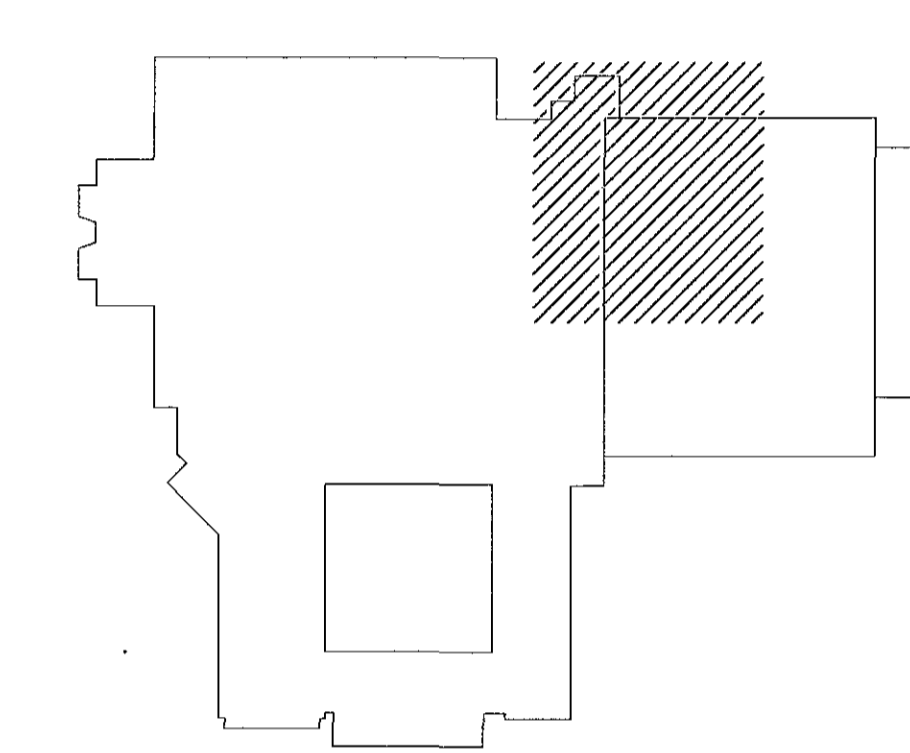


Samþykkt bann
 20 JAN 2017
 Byggingarfulltrúinn í Hafnarvík
 F.H. Sigurður Steinar Jónsson

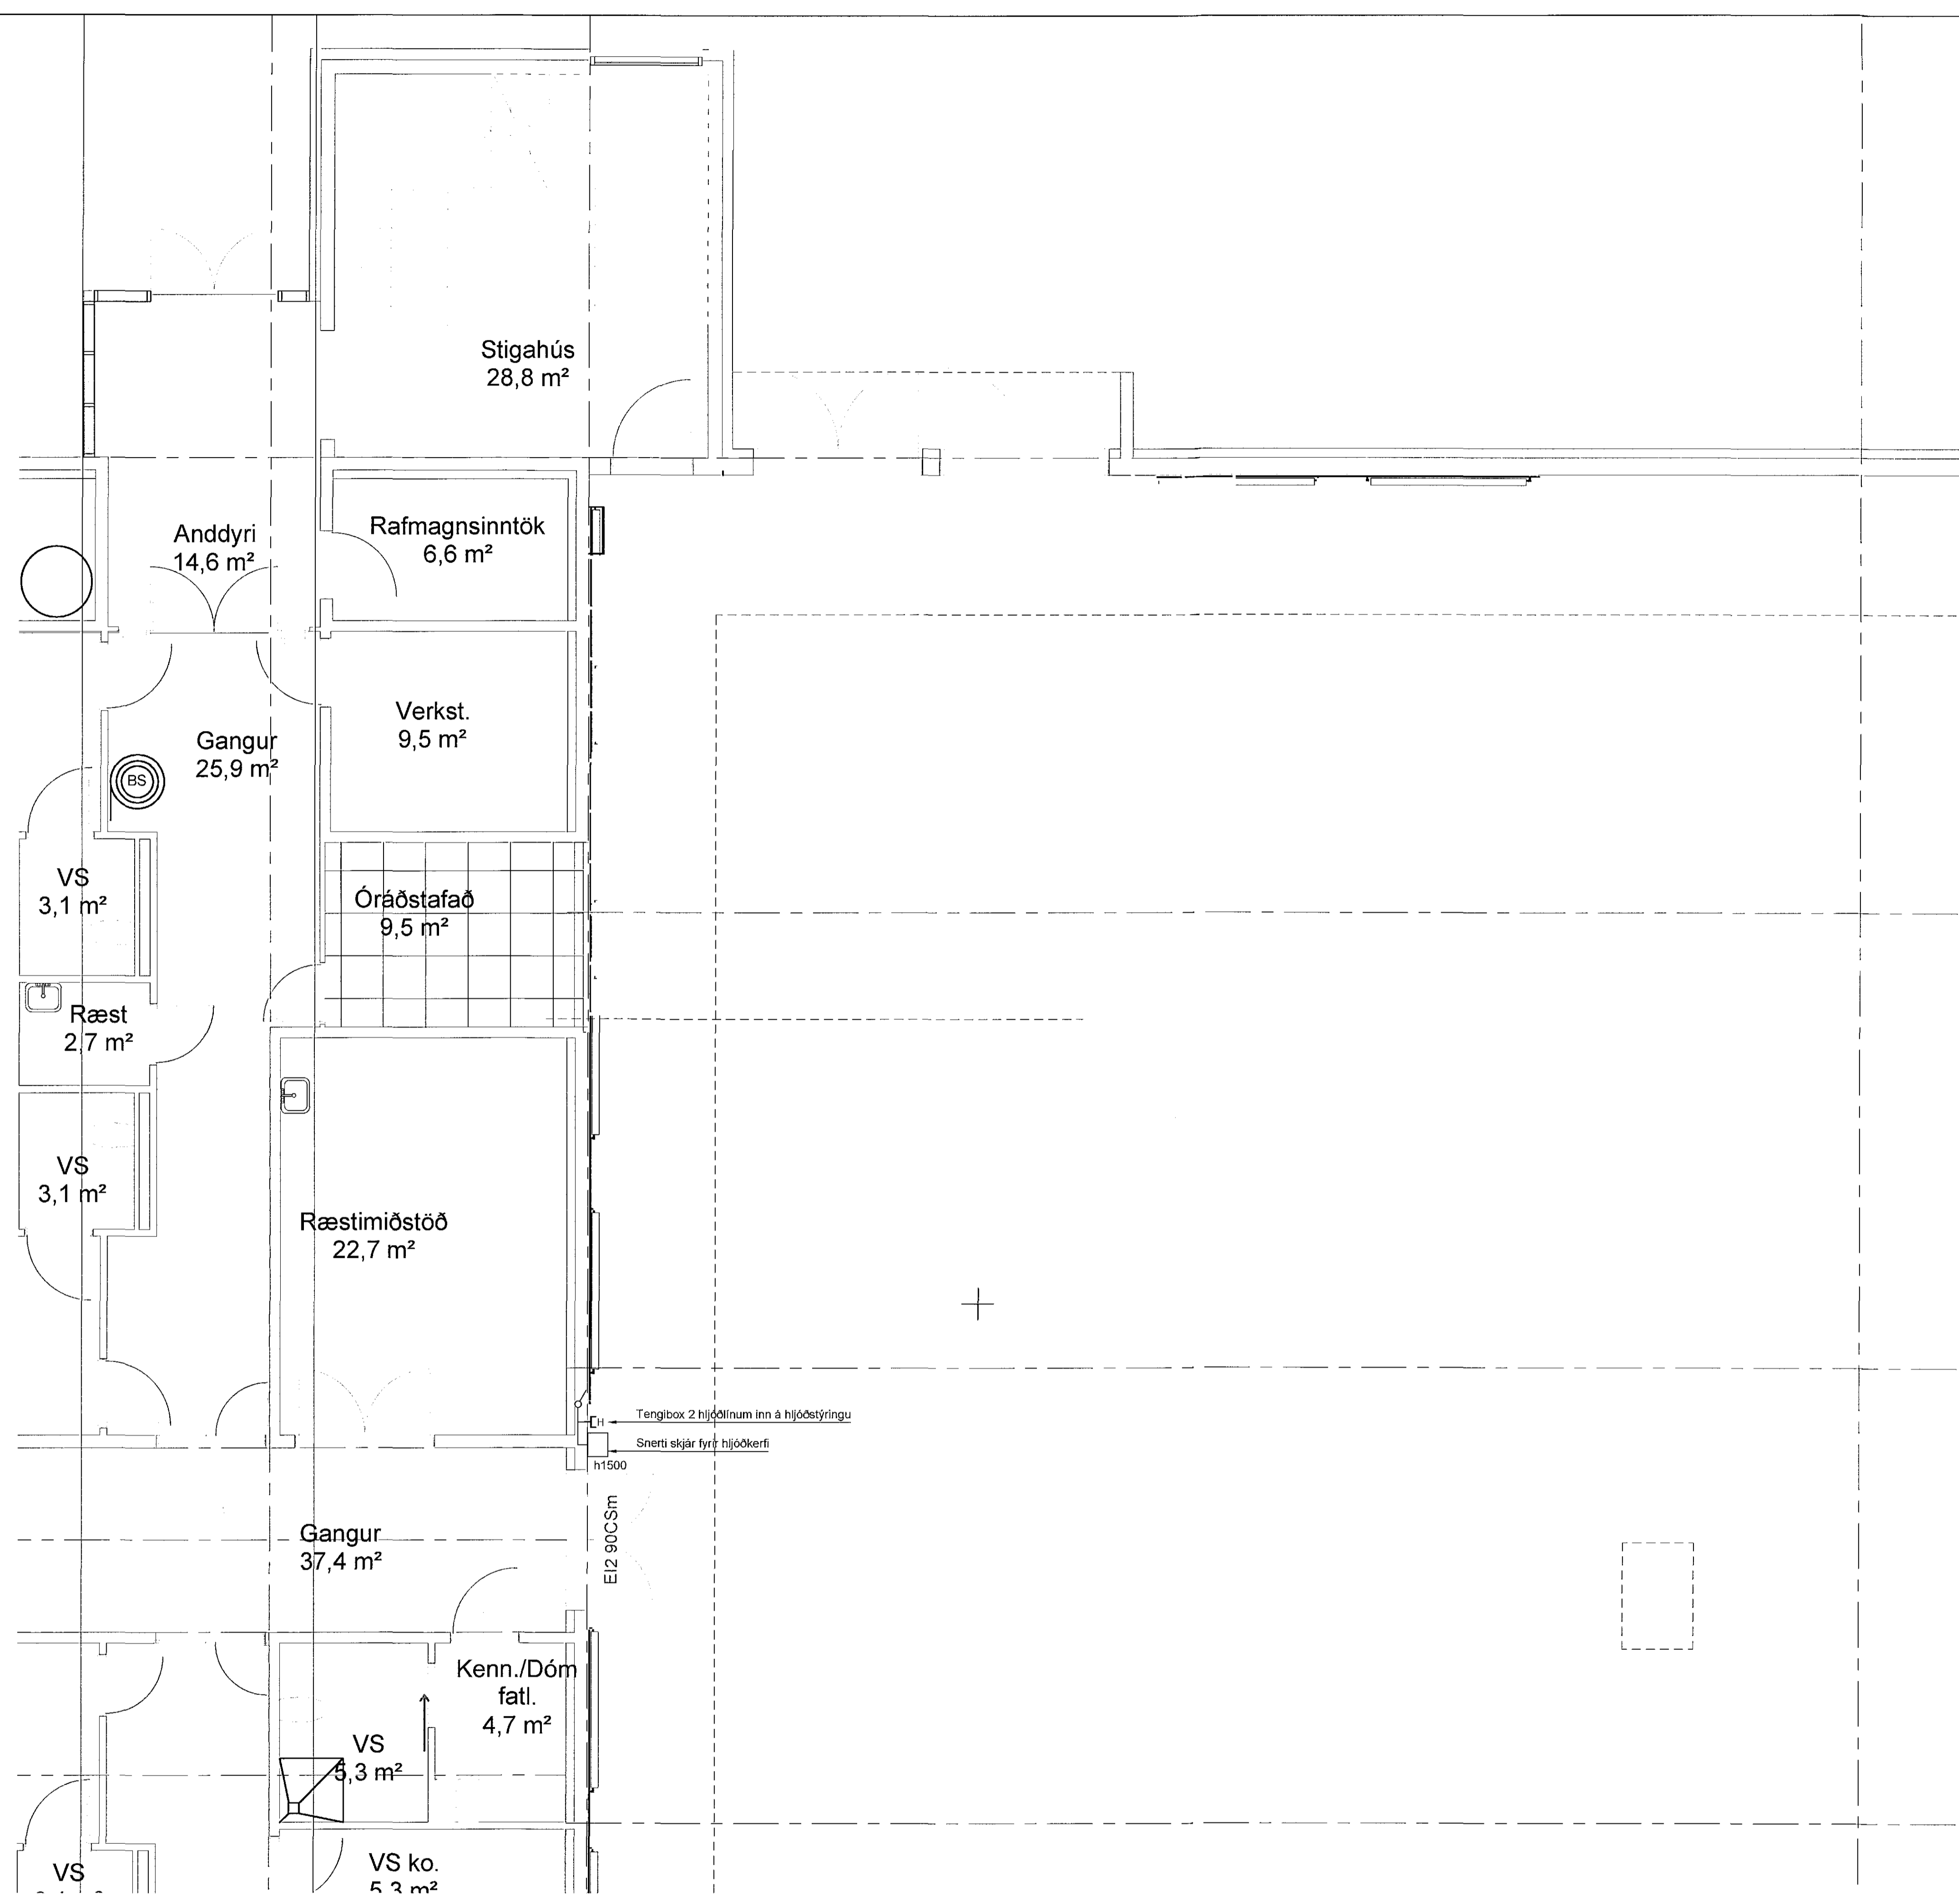

TEKNIÞJÓFUR
 ASK
 21. des. 2016
 Heiðar Þórunn Harðardóttir

			TEKNIÞJÓFUR SF Lágmúla 5 - 108 Reykjavík Sími: 3844 fón: 498 0720 e-mail: ask@ask.is 250250-3989	Íþróttamiðstöð Hauka Grunnmynd 1.hæðar, sveði 1 Hljóðkerfi Raflagnateikning	Hannað: AK Dags.: 15.12.16 Teikn.: AK Yfirfarir: Kvartil: 1:50 Blað: Nr.: 1618109 Af:
Br.	Dags.	Breyting			