
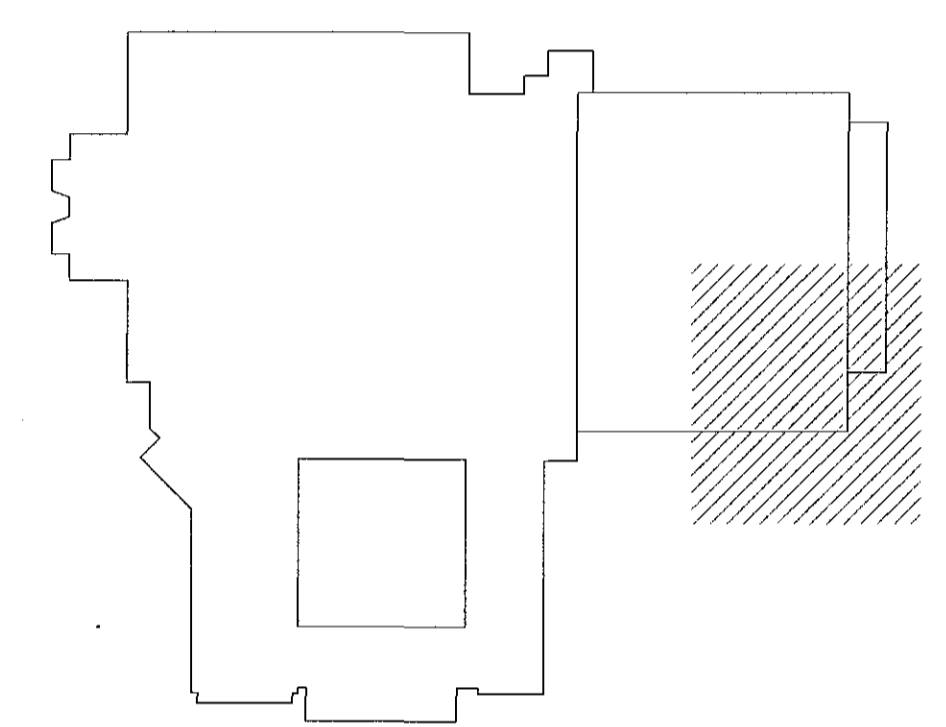


Samþykkt þann
20 JAN 2017
Byggingarfulltrúinn í Hafnarfirði
F.h. Sigurður Steinar Jónsson

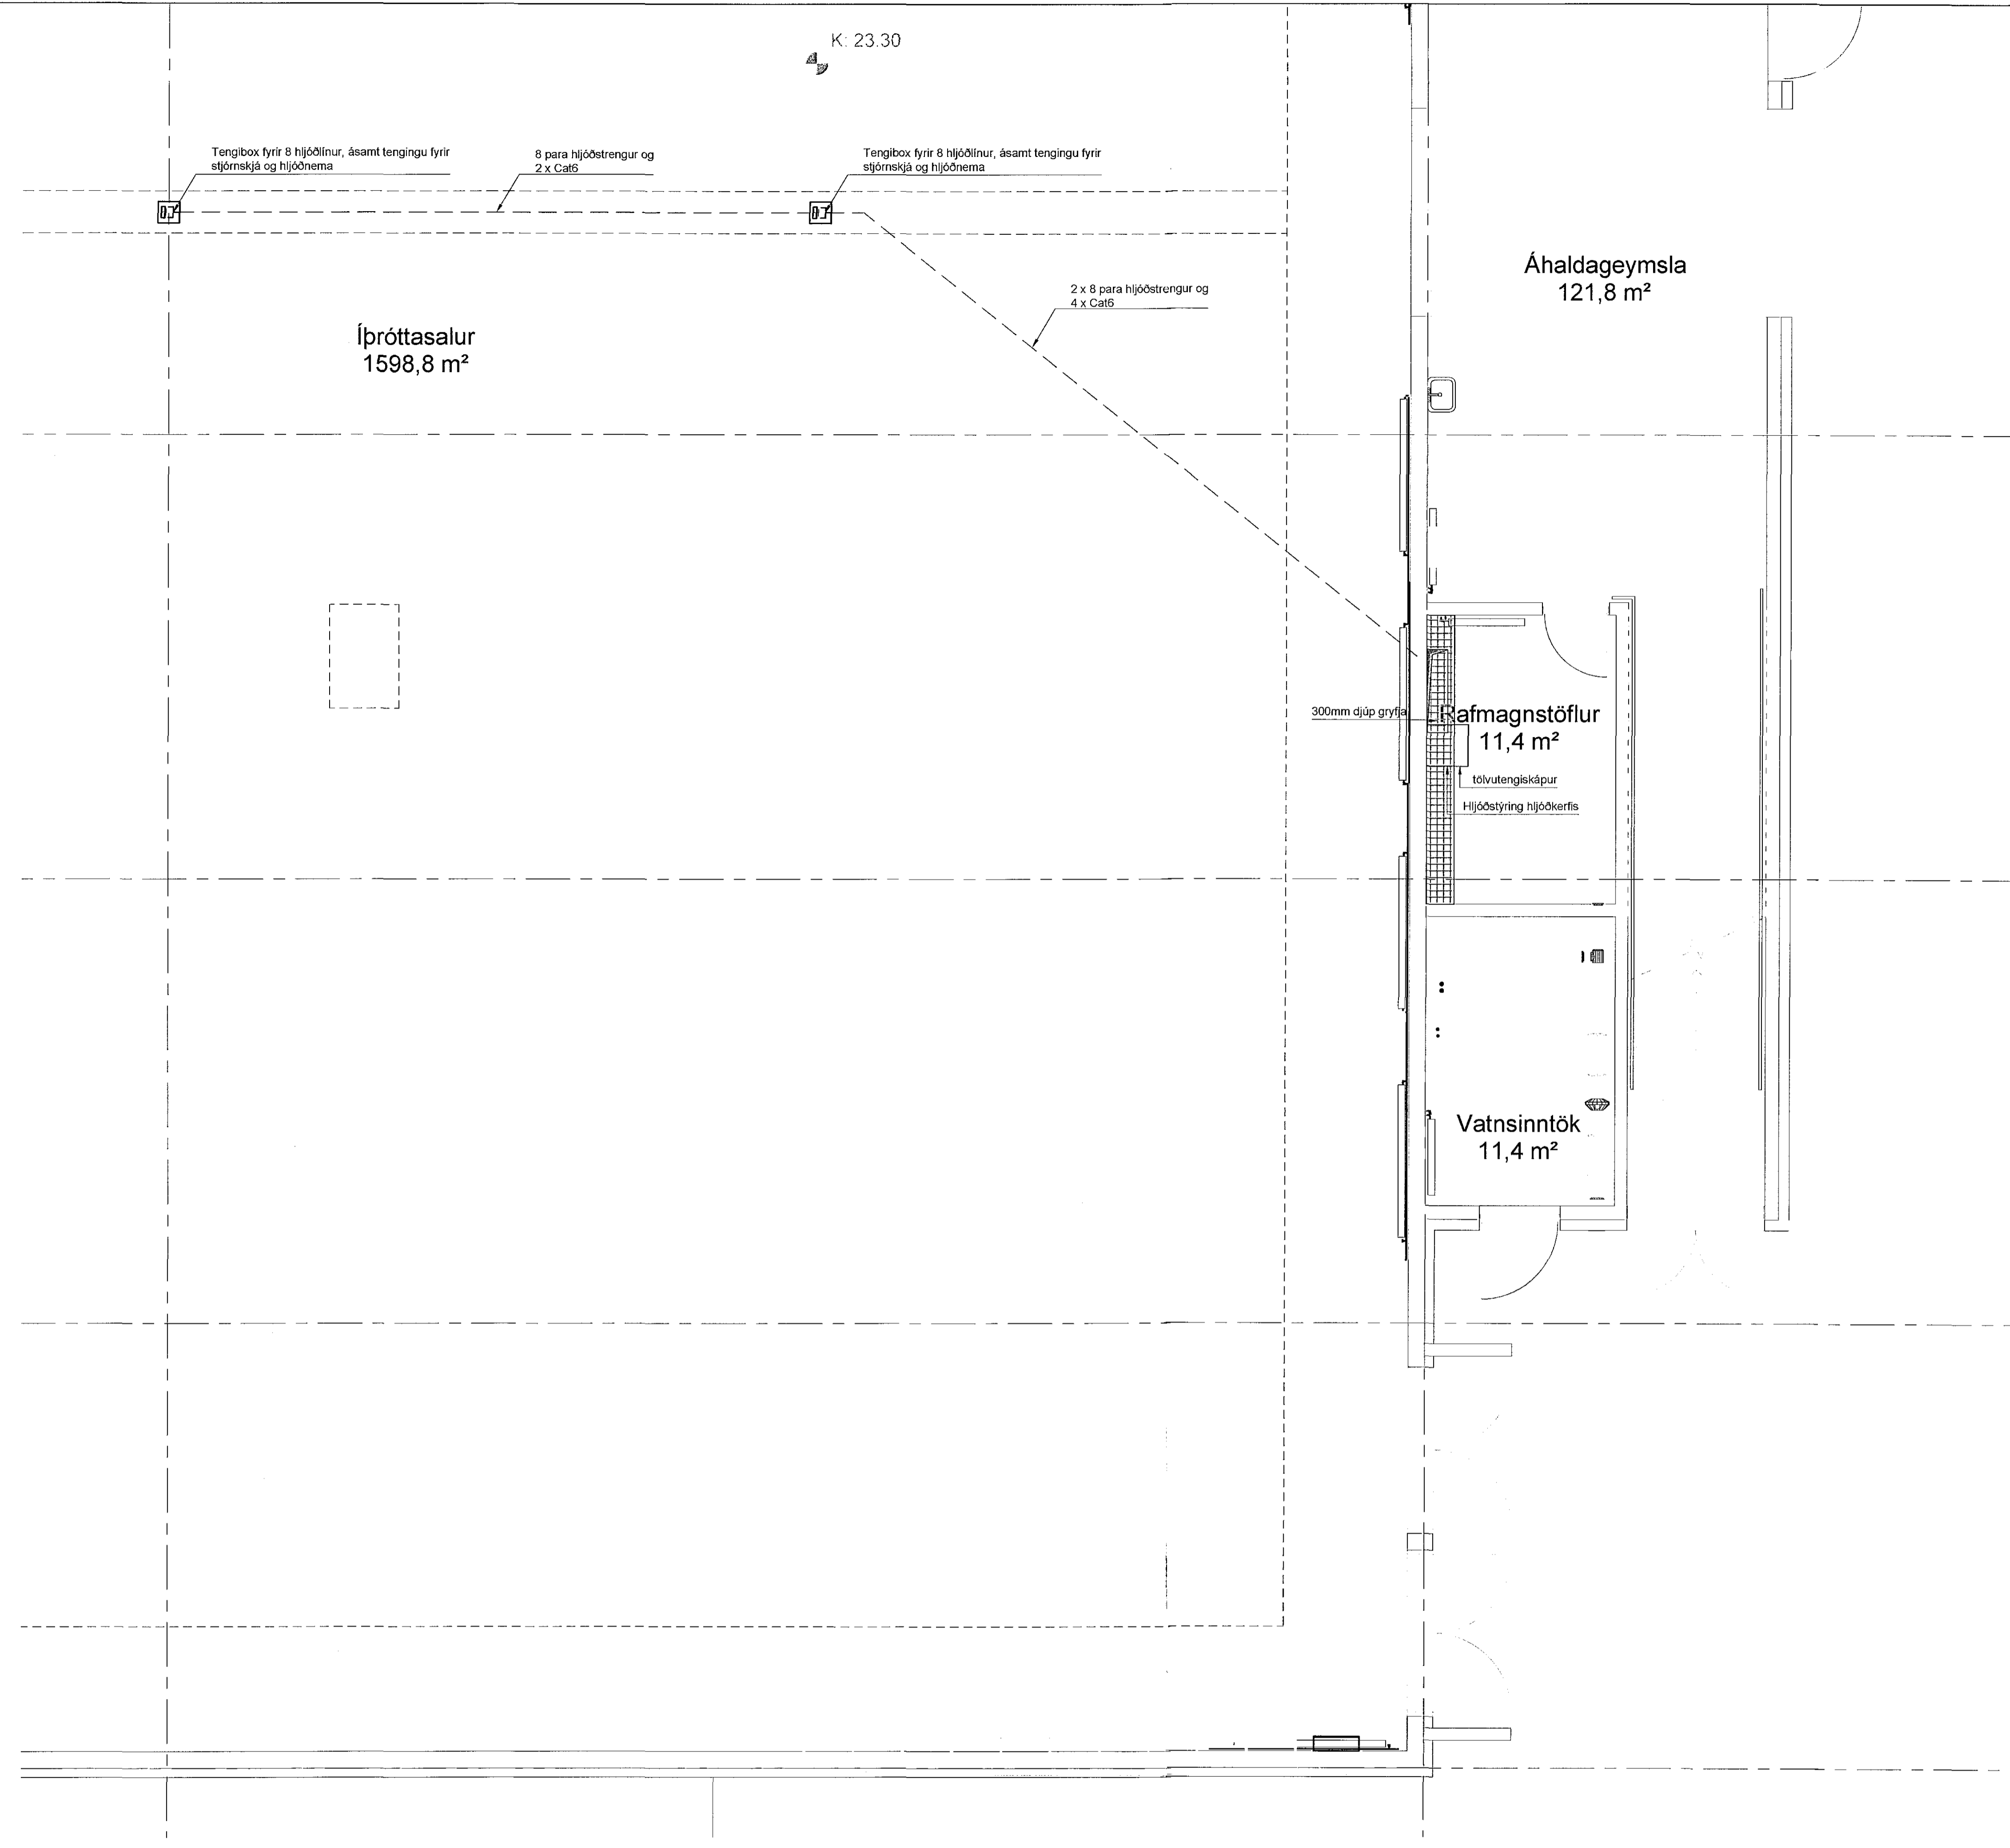

ASK
21. des. 2016
Hilbertur Þorsteinsson

			TÆKNIÞJÓNUSTAN SF Lágmála 5 - 108 Reykjavík s.591 3944 fms. 398 0723 e-mail auidunn@ttb.is 250250-3989	Íþróttamiðstöð Hauka Grunnmynd 1.hæðar, svæði 4 Hjóðkerfi Rafagnateikning	Hönnað: AK Teikn.: AK Kvarði: 1:50 Nr.: 1618110	Dags: 15.12.16 Yfirfarir: Blað: Af:
Br.	Dags.	Breyting				