


inddyri

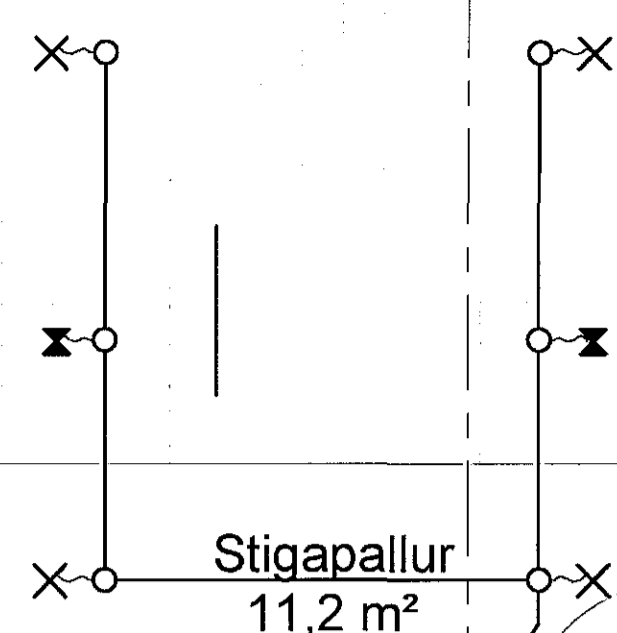

Plastror í steypu, endar í plötunippil h4600 yfir svalagólf, síðan plastbarki að tengidós á kapalstiga

tengill á kapalstiga fyrir stigatóflu

irými
m²

að inntaksklefa

Strengstigi 300mm

lagt í svólum

Fundarherbergi
16,7 m²

Svalir
258,9 m²

Mótsstjörn
9,4 m²

Geymsla
6,5 m²

VS ko.
3,1 m²

VS ko.
3,1 m²

VS ko.
3,6 m²

VS ko.
3,6 m²

Gangur
65,4 m²

VS ko.
3,7 m²

VS ko.
3,7 m²


VS ko.
3,1 m²

VS ko.
3,1 m²

T2-F102

T2-F204

T2-F103

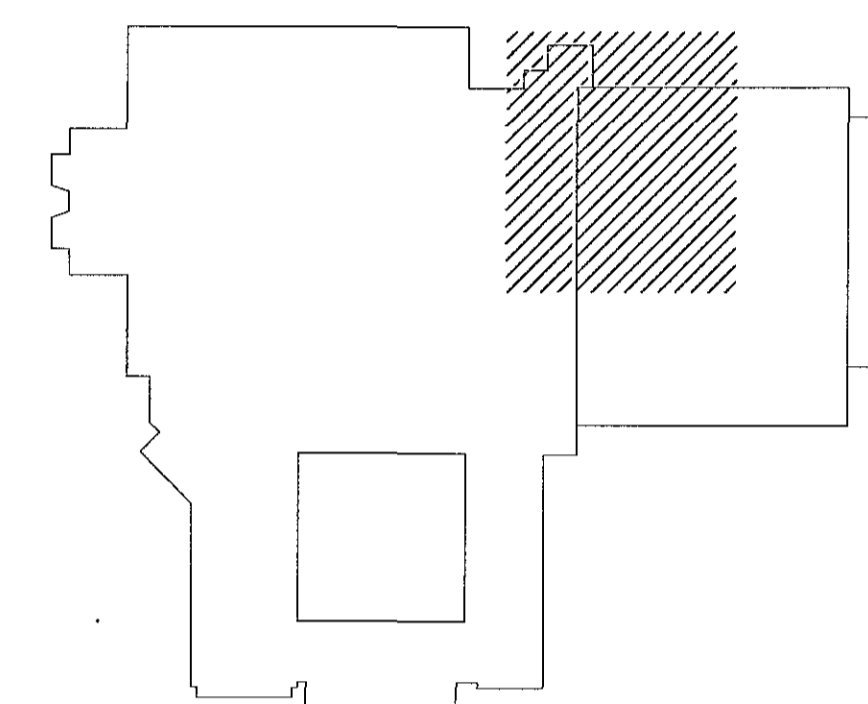

ALMENNAR SKÝRINGAR - LÁGSPENNA/SMÁSPENNA:

Allar lagnir eru huldar og ídregnar í 16mm plastpípur, nema annað komi fram á teikningu
Allar sýnilegar utanliggjandi lagnir eru járn/stál/ál-pípulagnir
Hæðir tengla eru 200mm, nema annað komi fram á teikningu
Hæðir tengla í eldhúsi og á salernum eru 1100mm, nema annað komi fram á teikningu
Hæð tengla við rofa sé í sömu hæð og rofinn
Hæðir rofa frá fullfrágengnu gólfu eru 1100mm, nema annað komi fram á teikningu
Öll mál eru gefin upp í mm og er alltaf miðað við fullfrágengið gólf
Öll mál miðast við miða dós, nema annað sé tekið fram
Visað er til sérteikninga arkitekts varðandi nákvæmar staðsetningar á búnaði og innréttingum
Greinar eru ekki sýndar í öllum tilfellum að töflu, en eru þá merktar viðkomandi töflu
Málstraumur rofa og tengla skal vera minnst 10 A
Málmhluta lagna, strengstiga, lampa og rafbúnaðar skal jarðbinda vandlega
Frágangur sökkukautstenginga skulu vera í samræmi við tæknilega tengiskilmála rafveitu
Við útdrátt strengja skal gera ráð fyrir föstum pól í öllum tengidósnum á strengstiga
Taka skal mið af fjölda og stærð strengja við val á stærð tengidósa
Allar rafiagnir og frágangur þeirra skulu vera í samræmi við reglugerð um raforkuvirki
Þessar athugasemdir eiga við ef annað kemur ekki fram á teikningu

21. des. 2016
Hannað: AK

TEKNIÐJÓNUSTAN SF
Lágmála 5 - 100 Reykjavík
s.581 3844 gsm.898 0723
e-mail: austgur@tekni.is
Óskurðar
259250-3989

Íþróttamiðstöð Hauka
Grunnmynd 2.hæðar, svæði 1
Lágspennulagnir
Rafagnateikning

Hannað: AK Dags.: 15.12.16
Teikn.: AK Yfirfarið: 1
Kvarði: 1:50 Blað.:
Nr.: 1618201 Af.:

Br. Dags. Breyting