
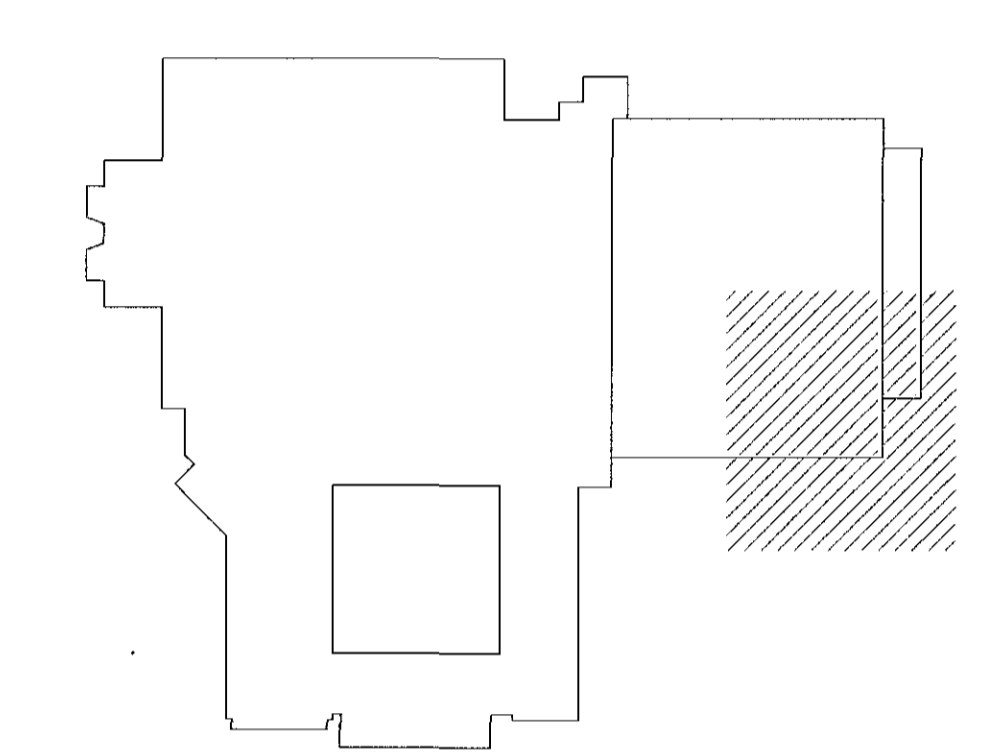


Samykkt þann  
20 JAN 2017  
Byggingarfulltrúinn í Hafnarhúsi  
P.h. Sigurður Steinar Jónsson

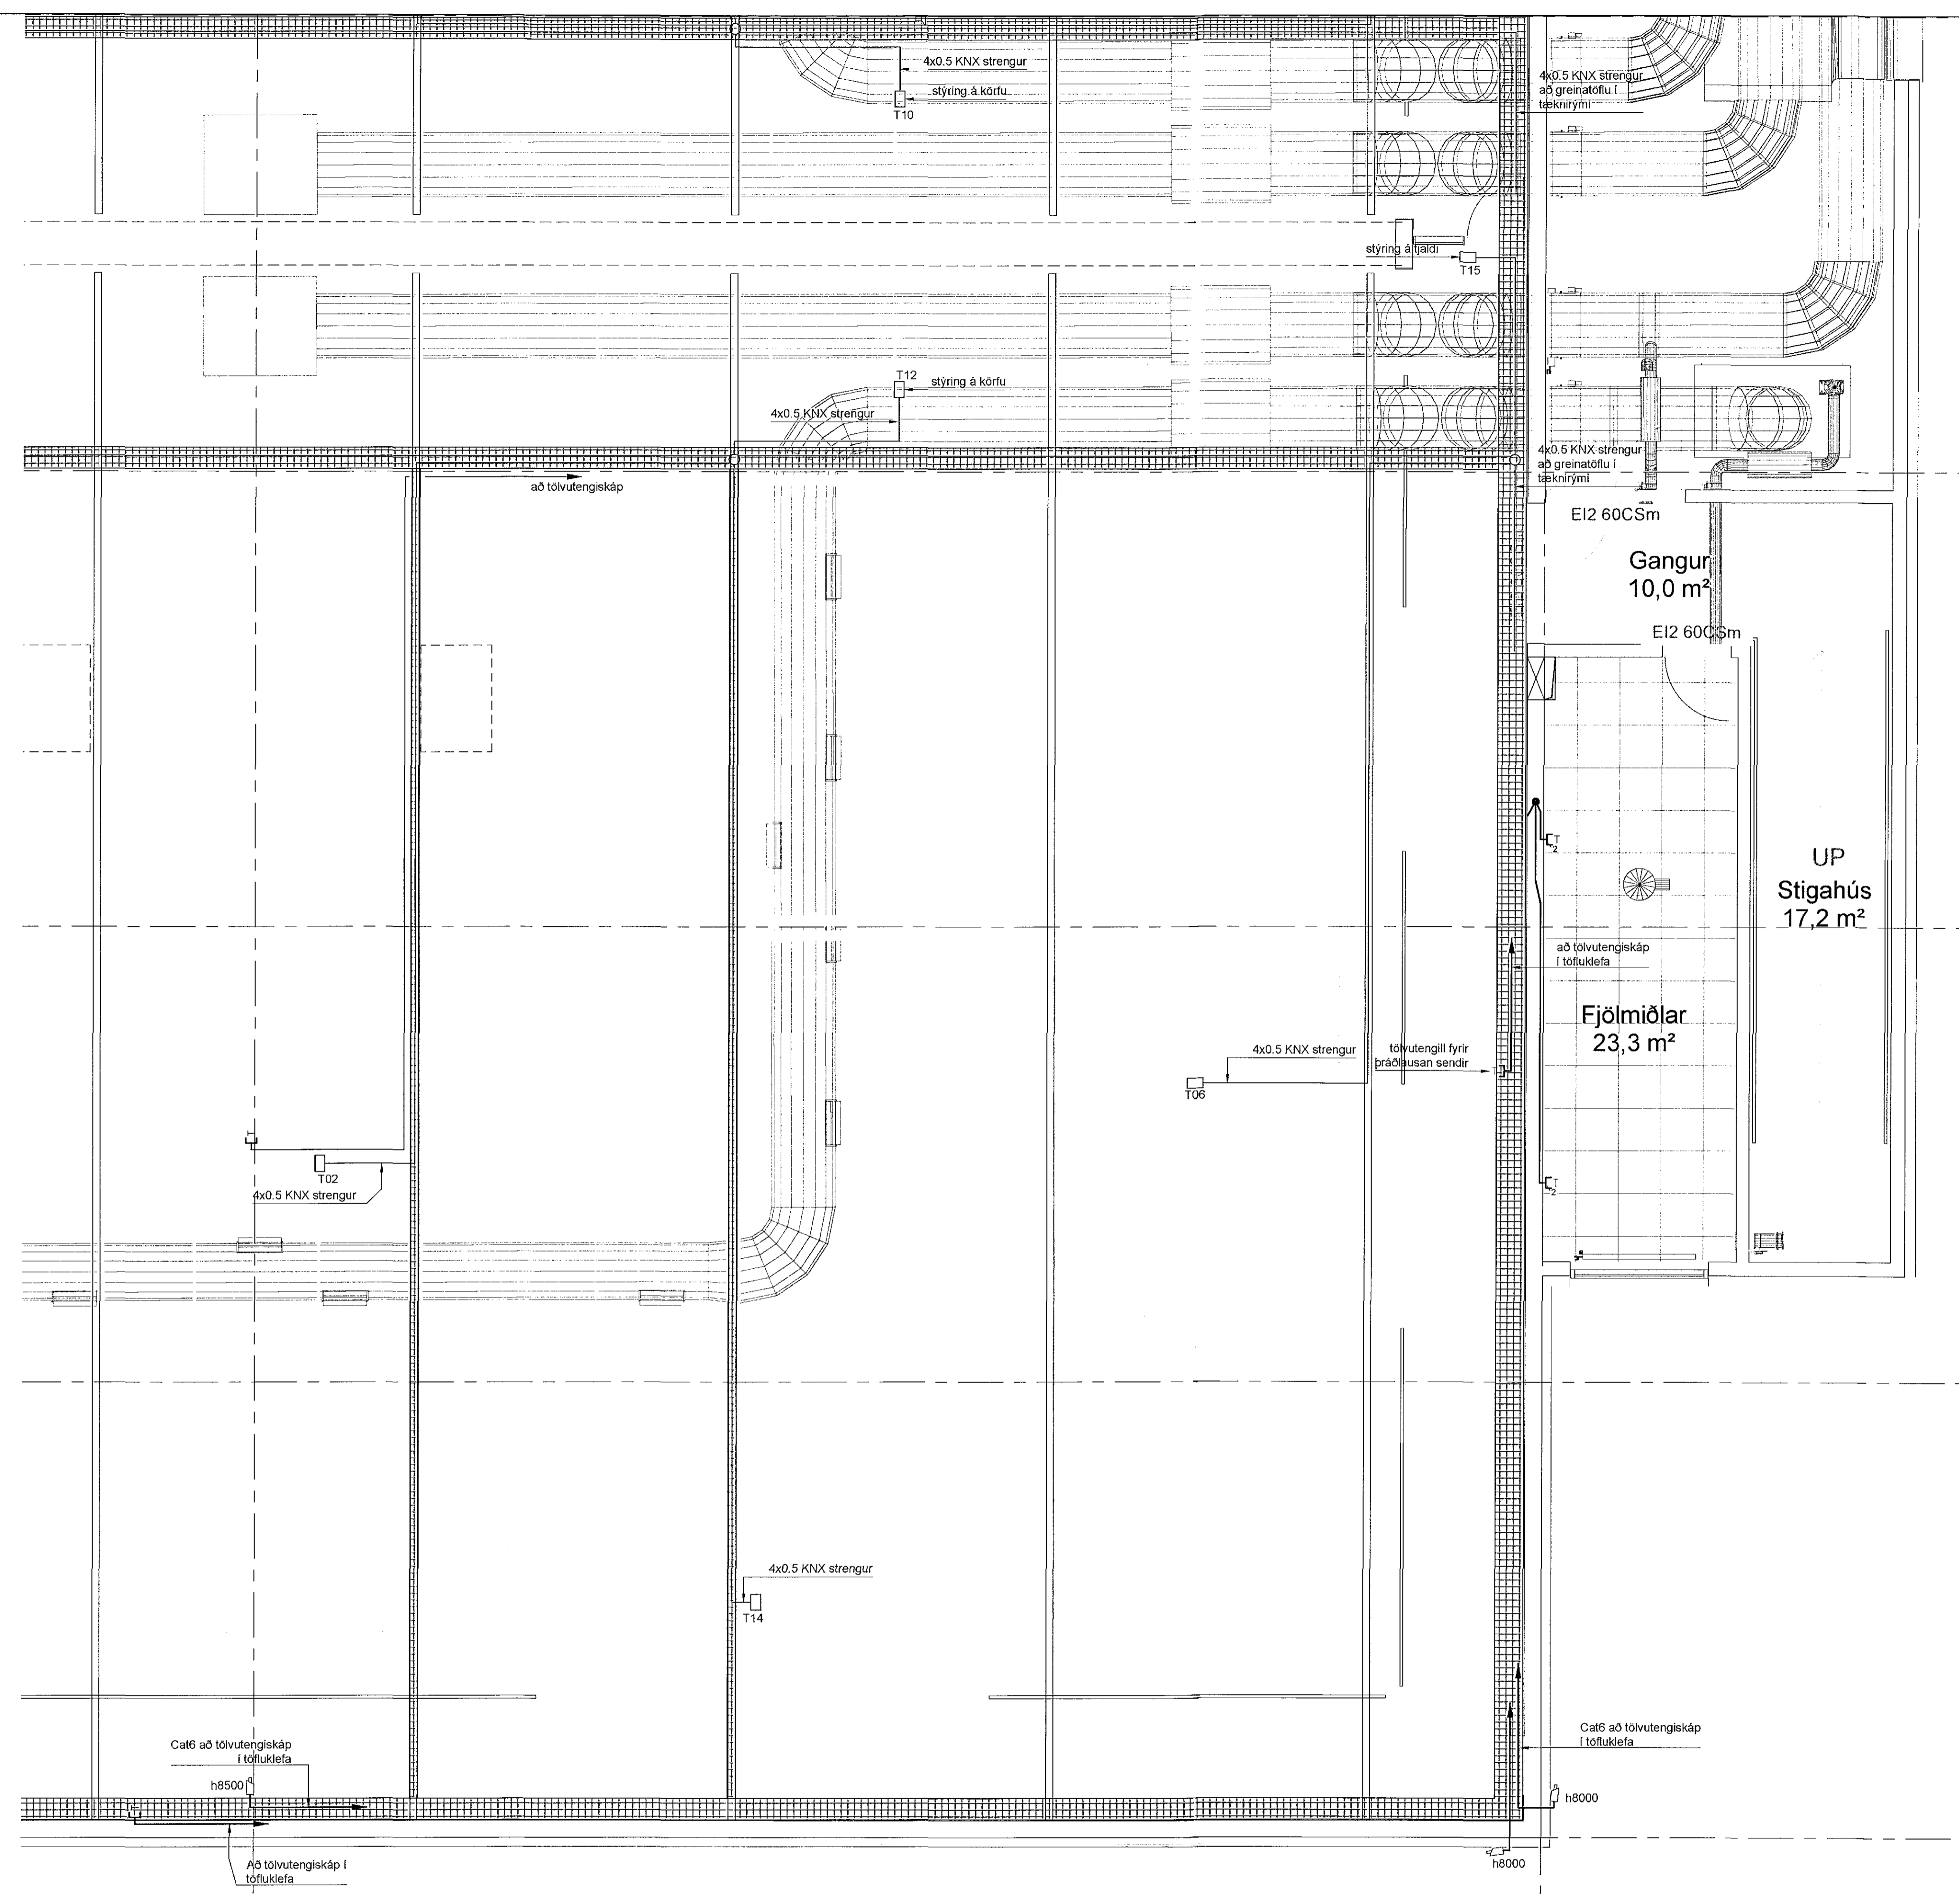

ASK  
21. des. 2016  
Hannað: AK

Br.	Daga.	Breyting

**TÉKNIDJÓNUSTAN SF**  
Lágmála 5 - 108 Reykjavík  
s.501 3844 f.090 0723  
e-máli aðstoðun@tdh.is  
250250-3989

**Íþróttamiðstöð Hauka**  
Grunnmynd 2.hæðar, sveði 4  
Smáspennulagnir  
Rafloagnateikning

Hannað: AK	Daga: 15.12.16
Teikn.: AK	Yfirfarid.: AK
Kvarði: 1:50	Bláð.: AK
Nr.: 1618208	Af.: AK