
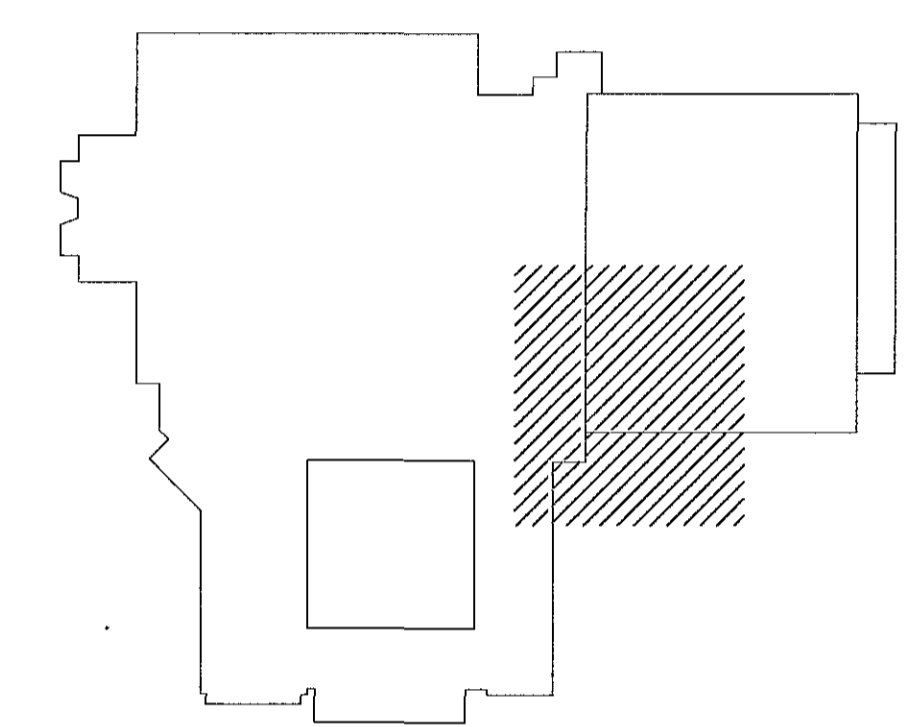


Samþykkt þann  
20 JAN 2017  
Byggingarfulltrúinn í Hauka  
F.h. Sigurður Steinar Jónsson

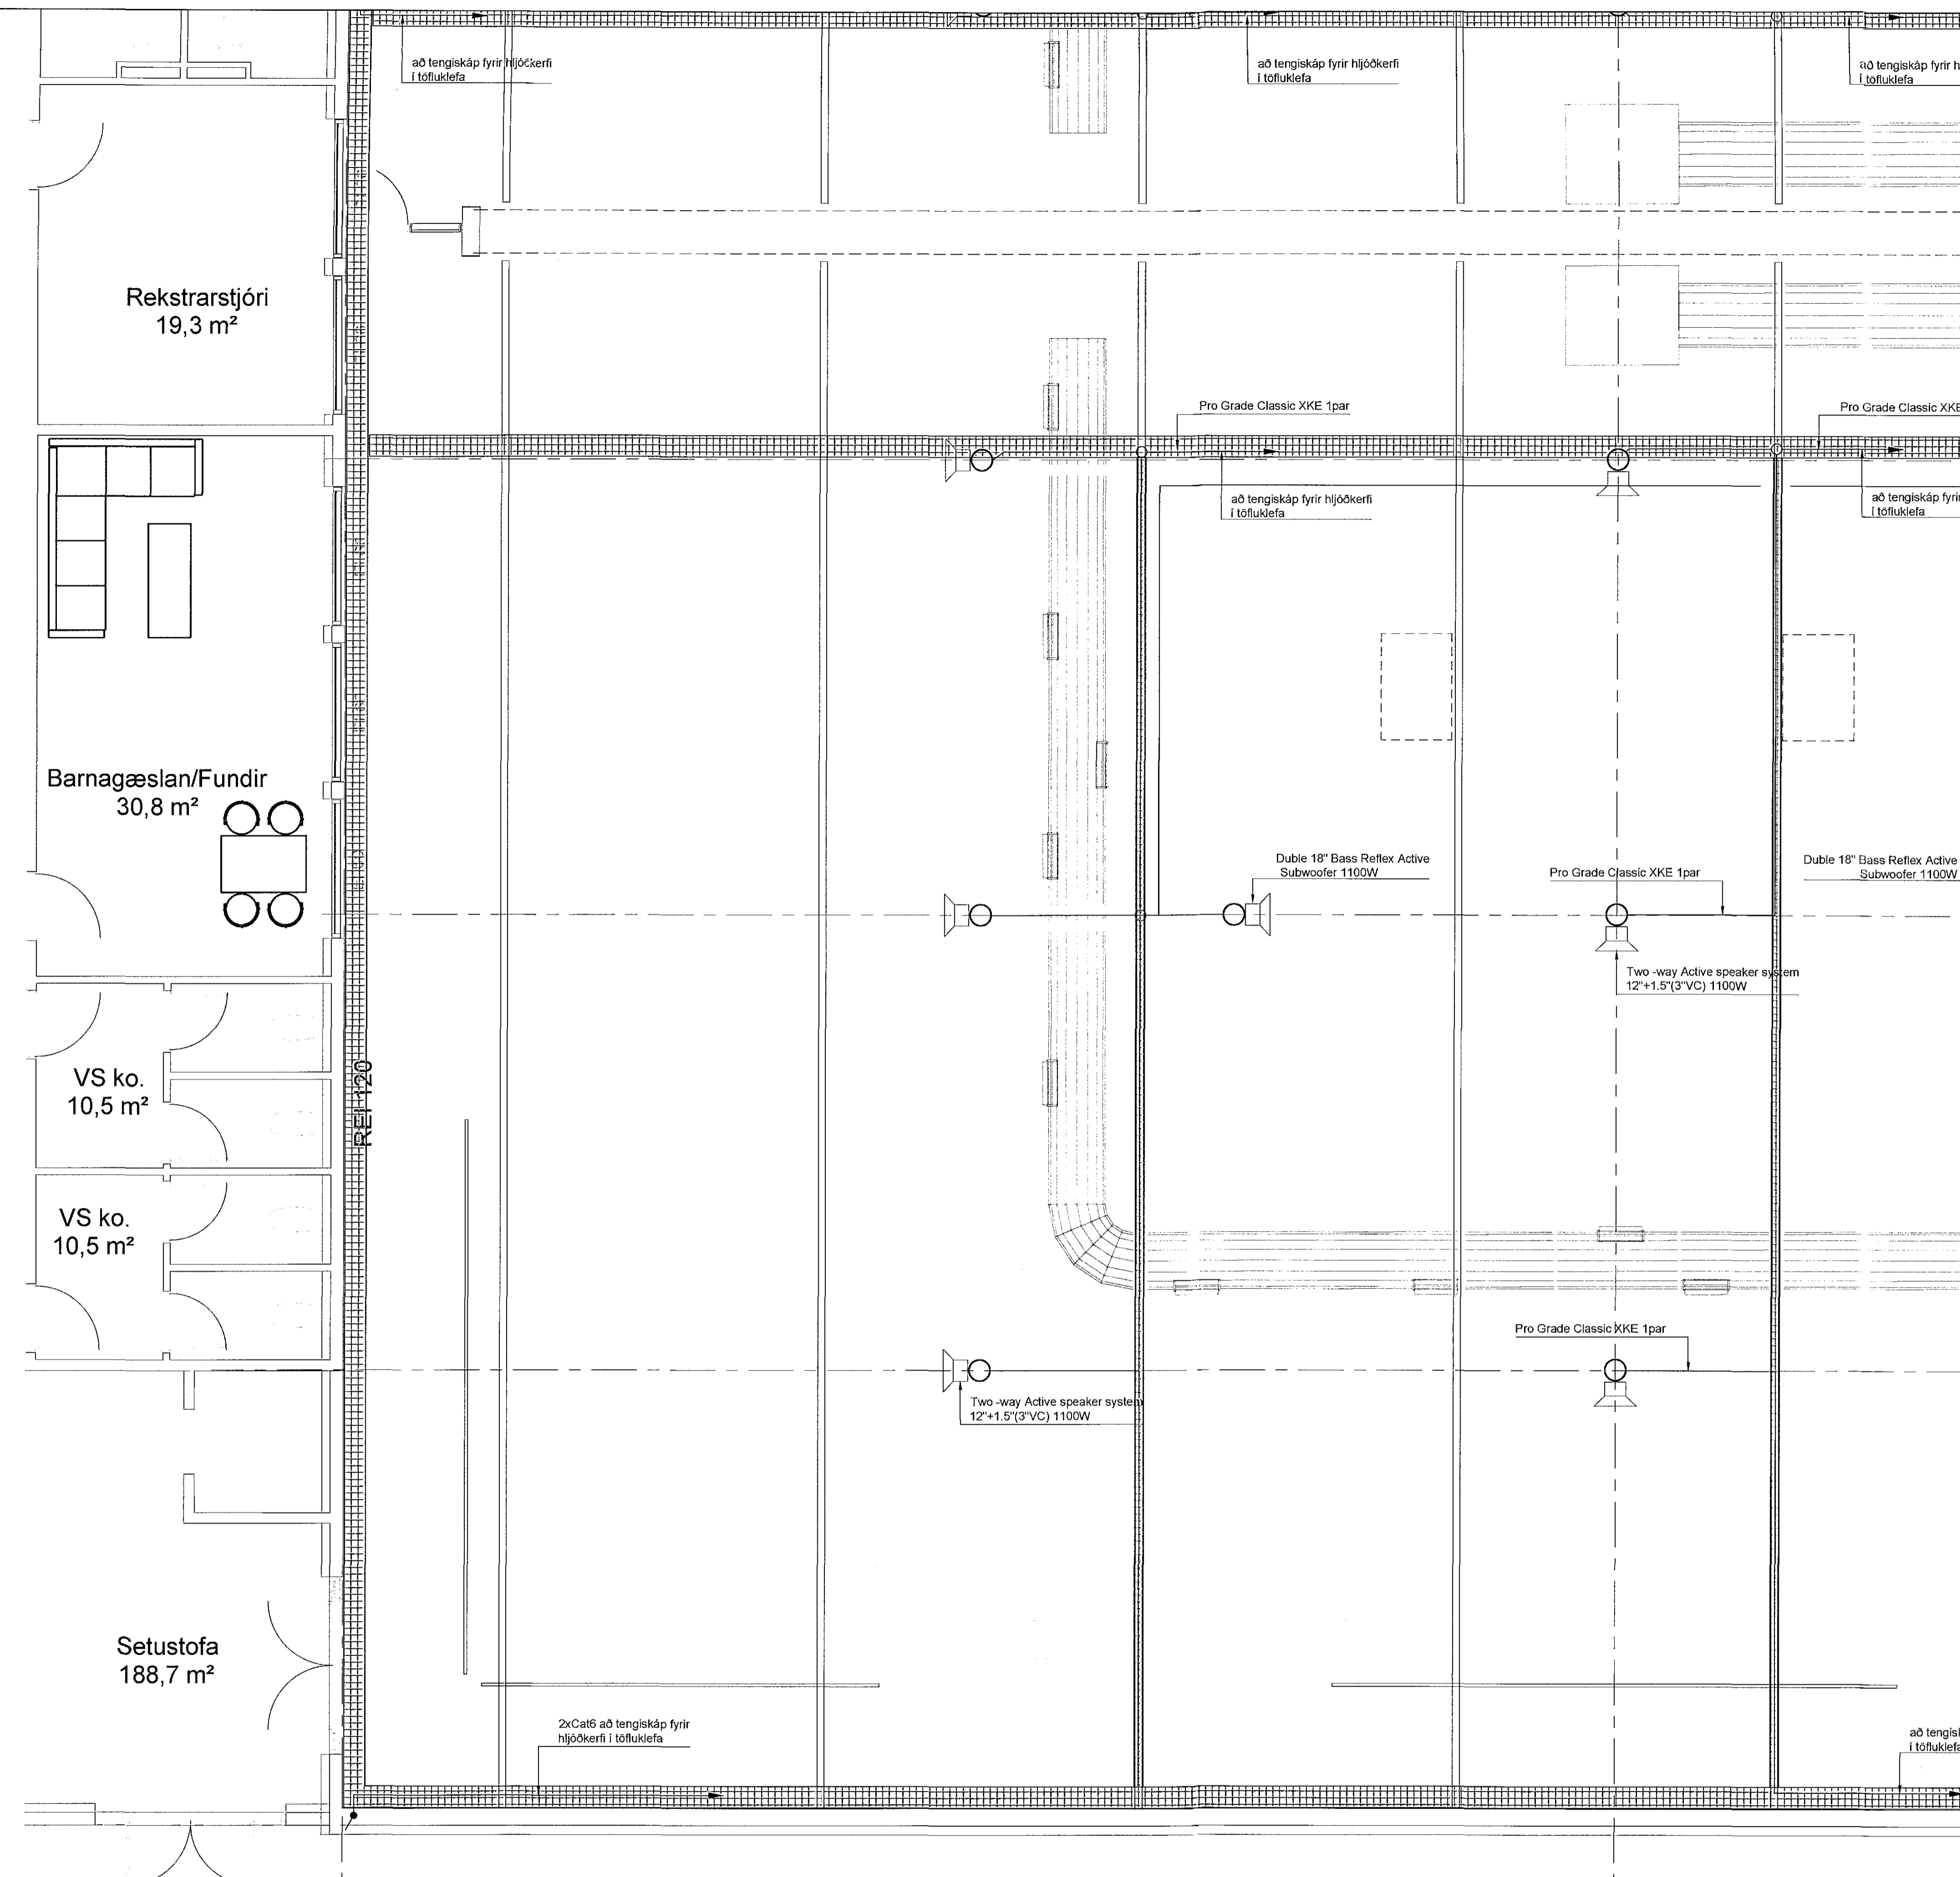

ASK  
21. des. 2016  
Hannað: AK  
Dags: 15.12.16  
Tolkn.: AK  
Yfirfarid.:  
Kvæði: 1:50  
Bláð.:  
Nr.: 1618213  
Al.:

**TEKNIÞJÓNUSTAN SP**  
Lágmúla 5 - 108 Reykjavík  
s. 561 3844 fsm. 393 6723  
e-mail: audunn@tth.is  
250250-3989

**Íþróttamiðstöð Hauka**  
Grunnmynd 2.hæðar, svæði 3  
Hjóðkerfi  
Rafagnateikning

Br. Dags. Breyting