
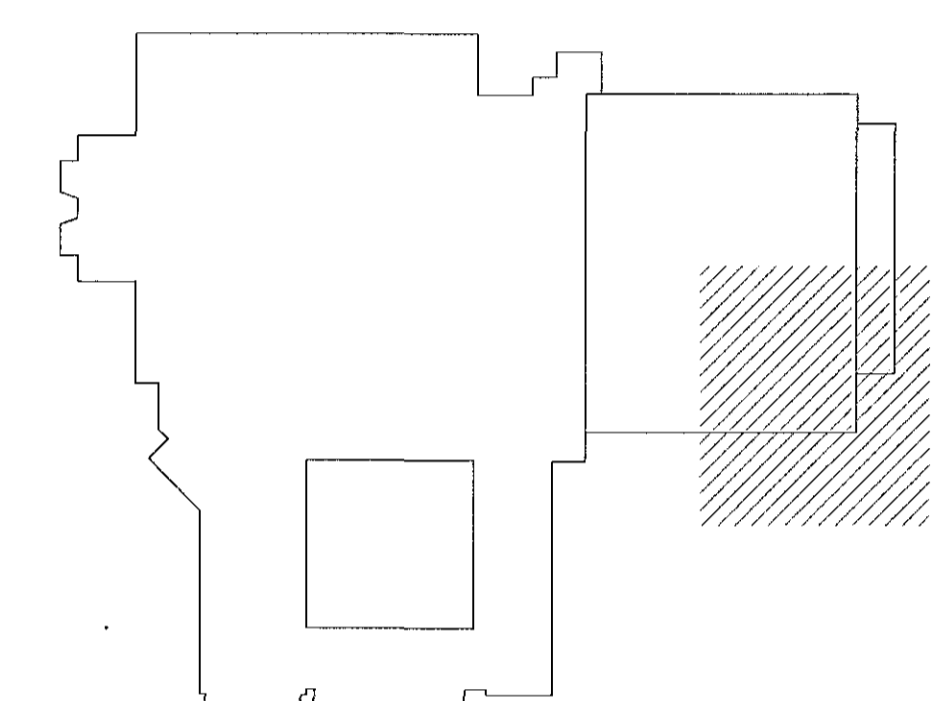


Samþykkt þann  
20 JAN 2017  
Byggingarfulltrúinn í Hafnarvík  
F.H. Sigurður Steinar Jónsson

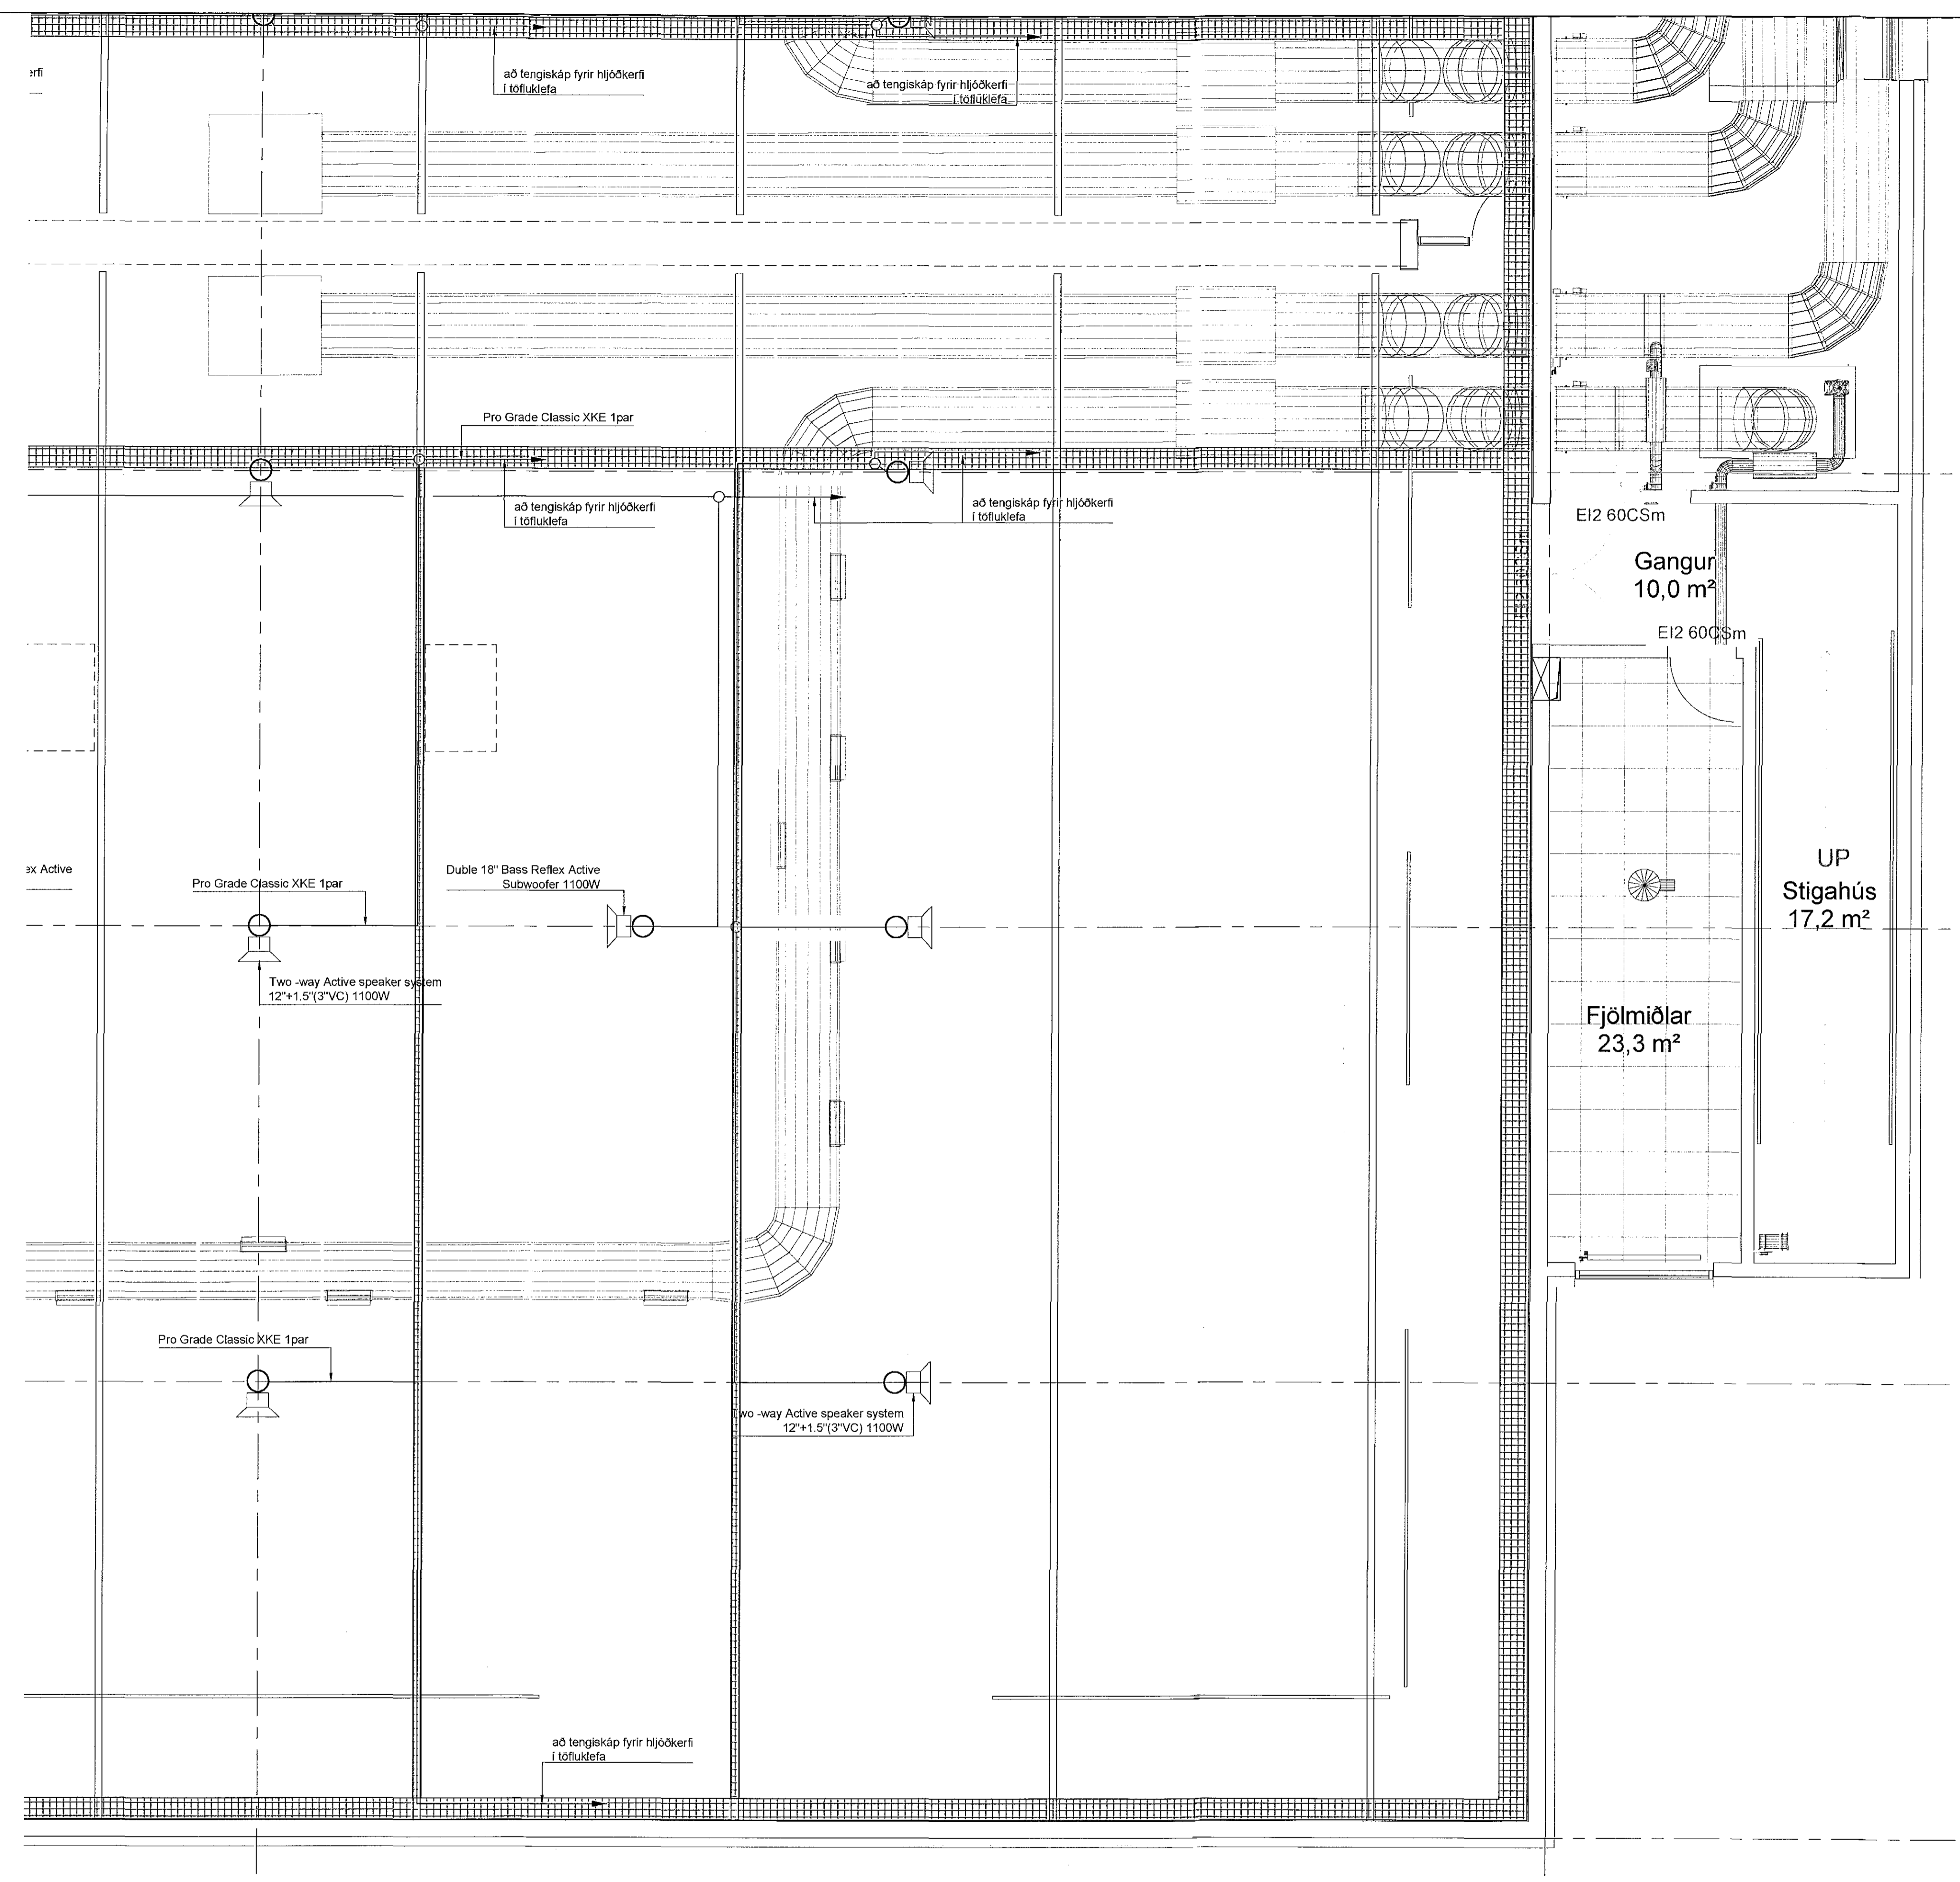

21 des. 2016  
Hella Þorunn

Dr.	Dags.	Breyting	<b>TEKNIÞJÓNUSTAN SF</b> Lögumála 5 - 109 Reykjavík Sími: 3844 gsm 938 9723 e-máli: auður@tth.is 250250-3989	<b>Íþróttamiðstöð Hauka</b> Grunnmynd 2.hæðar, svæði 4 Hljóðkerfi Rafmagnateikning	Hannað: AK Teikn.: AK Kvarði: 1:50 Nr.: 1618214	Dags.: 15.12.16 Yfirfarið: Bláð.: Af:
-----	-------	----------	--	---	--	--