
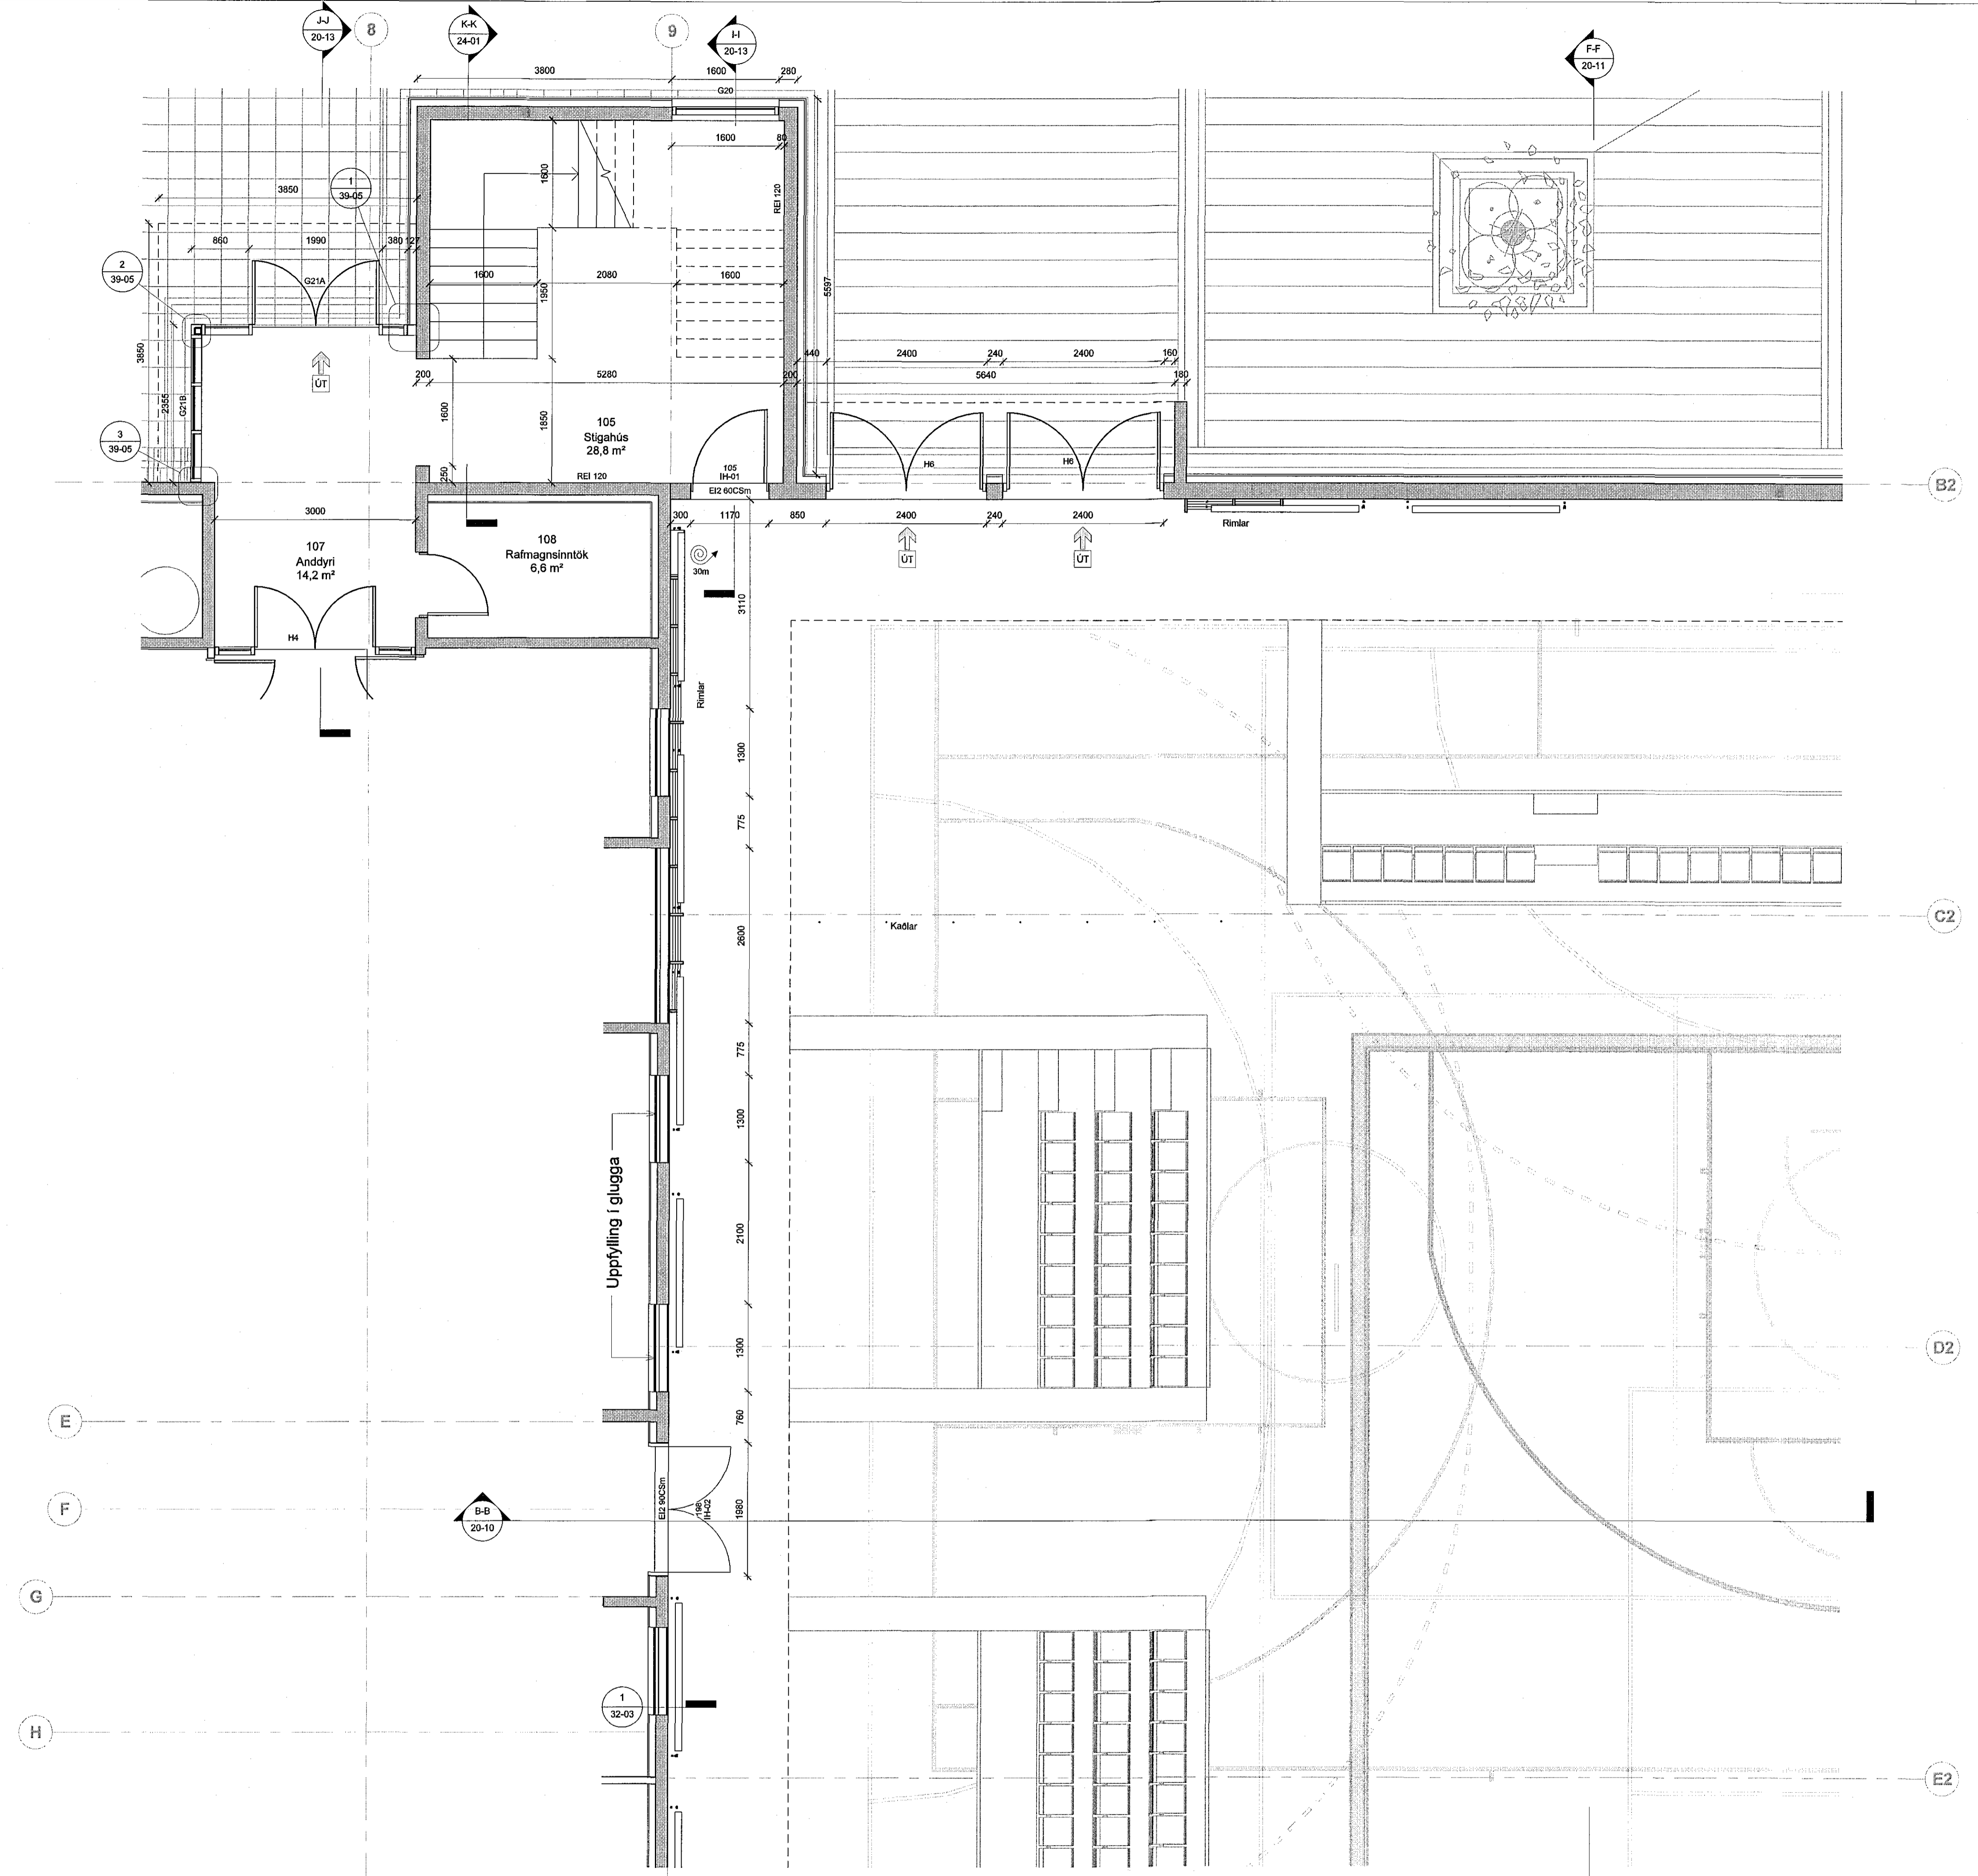


Samþykkt þann
20 JAN 2017
Byggingarfulltrúinn í Hafnarfirði
F.h. Sigurður Steinar Jónsson

ÖLL MÁL OG AÐSTÆÐUR ATHUGIST Á STAÐNUM
AÐUR EN SMÍÐI HEFST.
ÓHEIMILT ER AÐ MÆLA UPP AF TEIKNINGUM.
ASK ARKITEKTUM SKAL TILKYNNT UM
OSAMRÆMI OG VAFAATRÍÐI ER UPP KUNNA AÐ
KOMA.

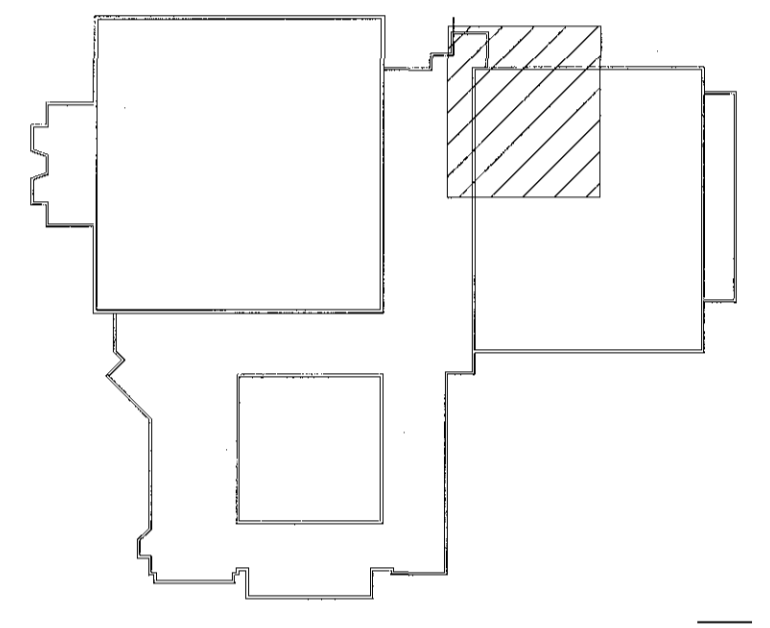

1. hæð - grmd 50 - hluti 1
1 : 50

ÚTGÁFA	TEIKNAD	YFIRFARID	DAGS

ASK ARKITEKTAR EHF
GERDUGÓTTU
101 REYKJAVÍK
SÍMA 518 1000
WWW.ASK.IS

ARNTUN AVALÓNENBORGAR

Helga
Helga M. Haldrup
ARKIT. F.A.L. N. 301297048
helga@ask.is

ASK
ARKITEKTAR

VERKEFNI
ÍÞRÓTTAMIÐSTÖÐ HAUKA
Ásvöllum 1, Hafnarfirði

TEIKNINGUR
Verkefningar
HEM TEIKNINGAR
Grunnmynd 1. hæðar
Hluti 1

SKALI 1 : 50
HÁND - HLMH
TEIKNAD - KJM
YFIR - HMMH
DAGI - 15.12.2016
ÚTGÁFA

VERKID 9623 ALGJÖRVA - NÁMNI TEIKNINGUR 20-01

© ÖLL RÝPOT OG AFRITUN TEIKNINGAR ER FRÓÐ SAMRÝPOT ASK ARKITEKTA. ÞESS SKAL MÆLA UPP AF TEIKNINGU.