
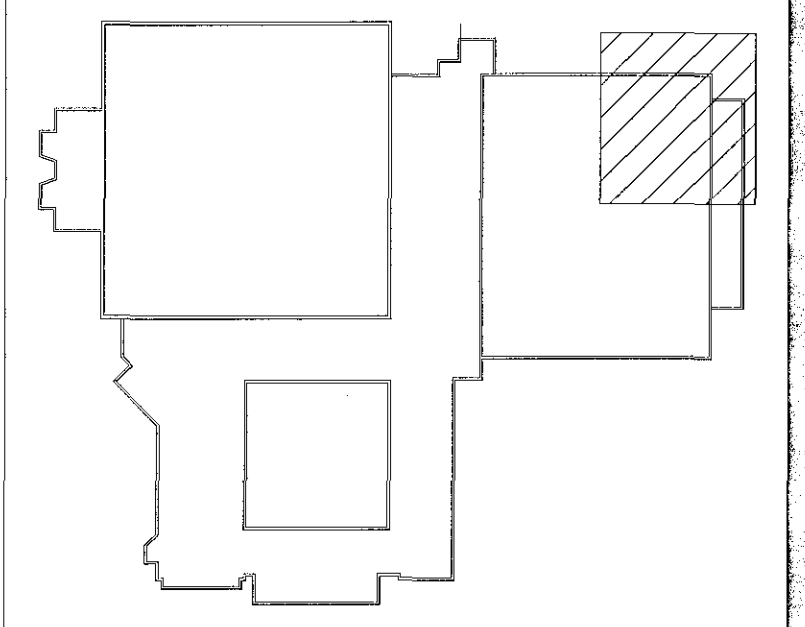


Samþykkt þann  
20 JAN 2017  
Byggingarfulltrúinn í Hafnarfirði  
F.h. Sigurður Steinar Jónsson

ÖLL MÁL OG ABSTÆÐUR ATHUGIST Á STAÐNUM  
ÁÐUR EN SMÍÐI HEFST  
OHHEIMILT ER AD MÆLA UPP AF TEIKNINGUM.  
ASK ARKITEKTUM SKAL TILKYNTT UM  
ÖSAMRÆMI OG VAFATRIÐI ER UPP KUNNA AD  
KOMÁ.

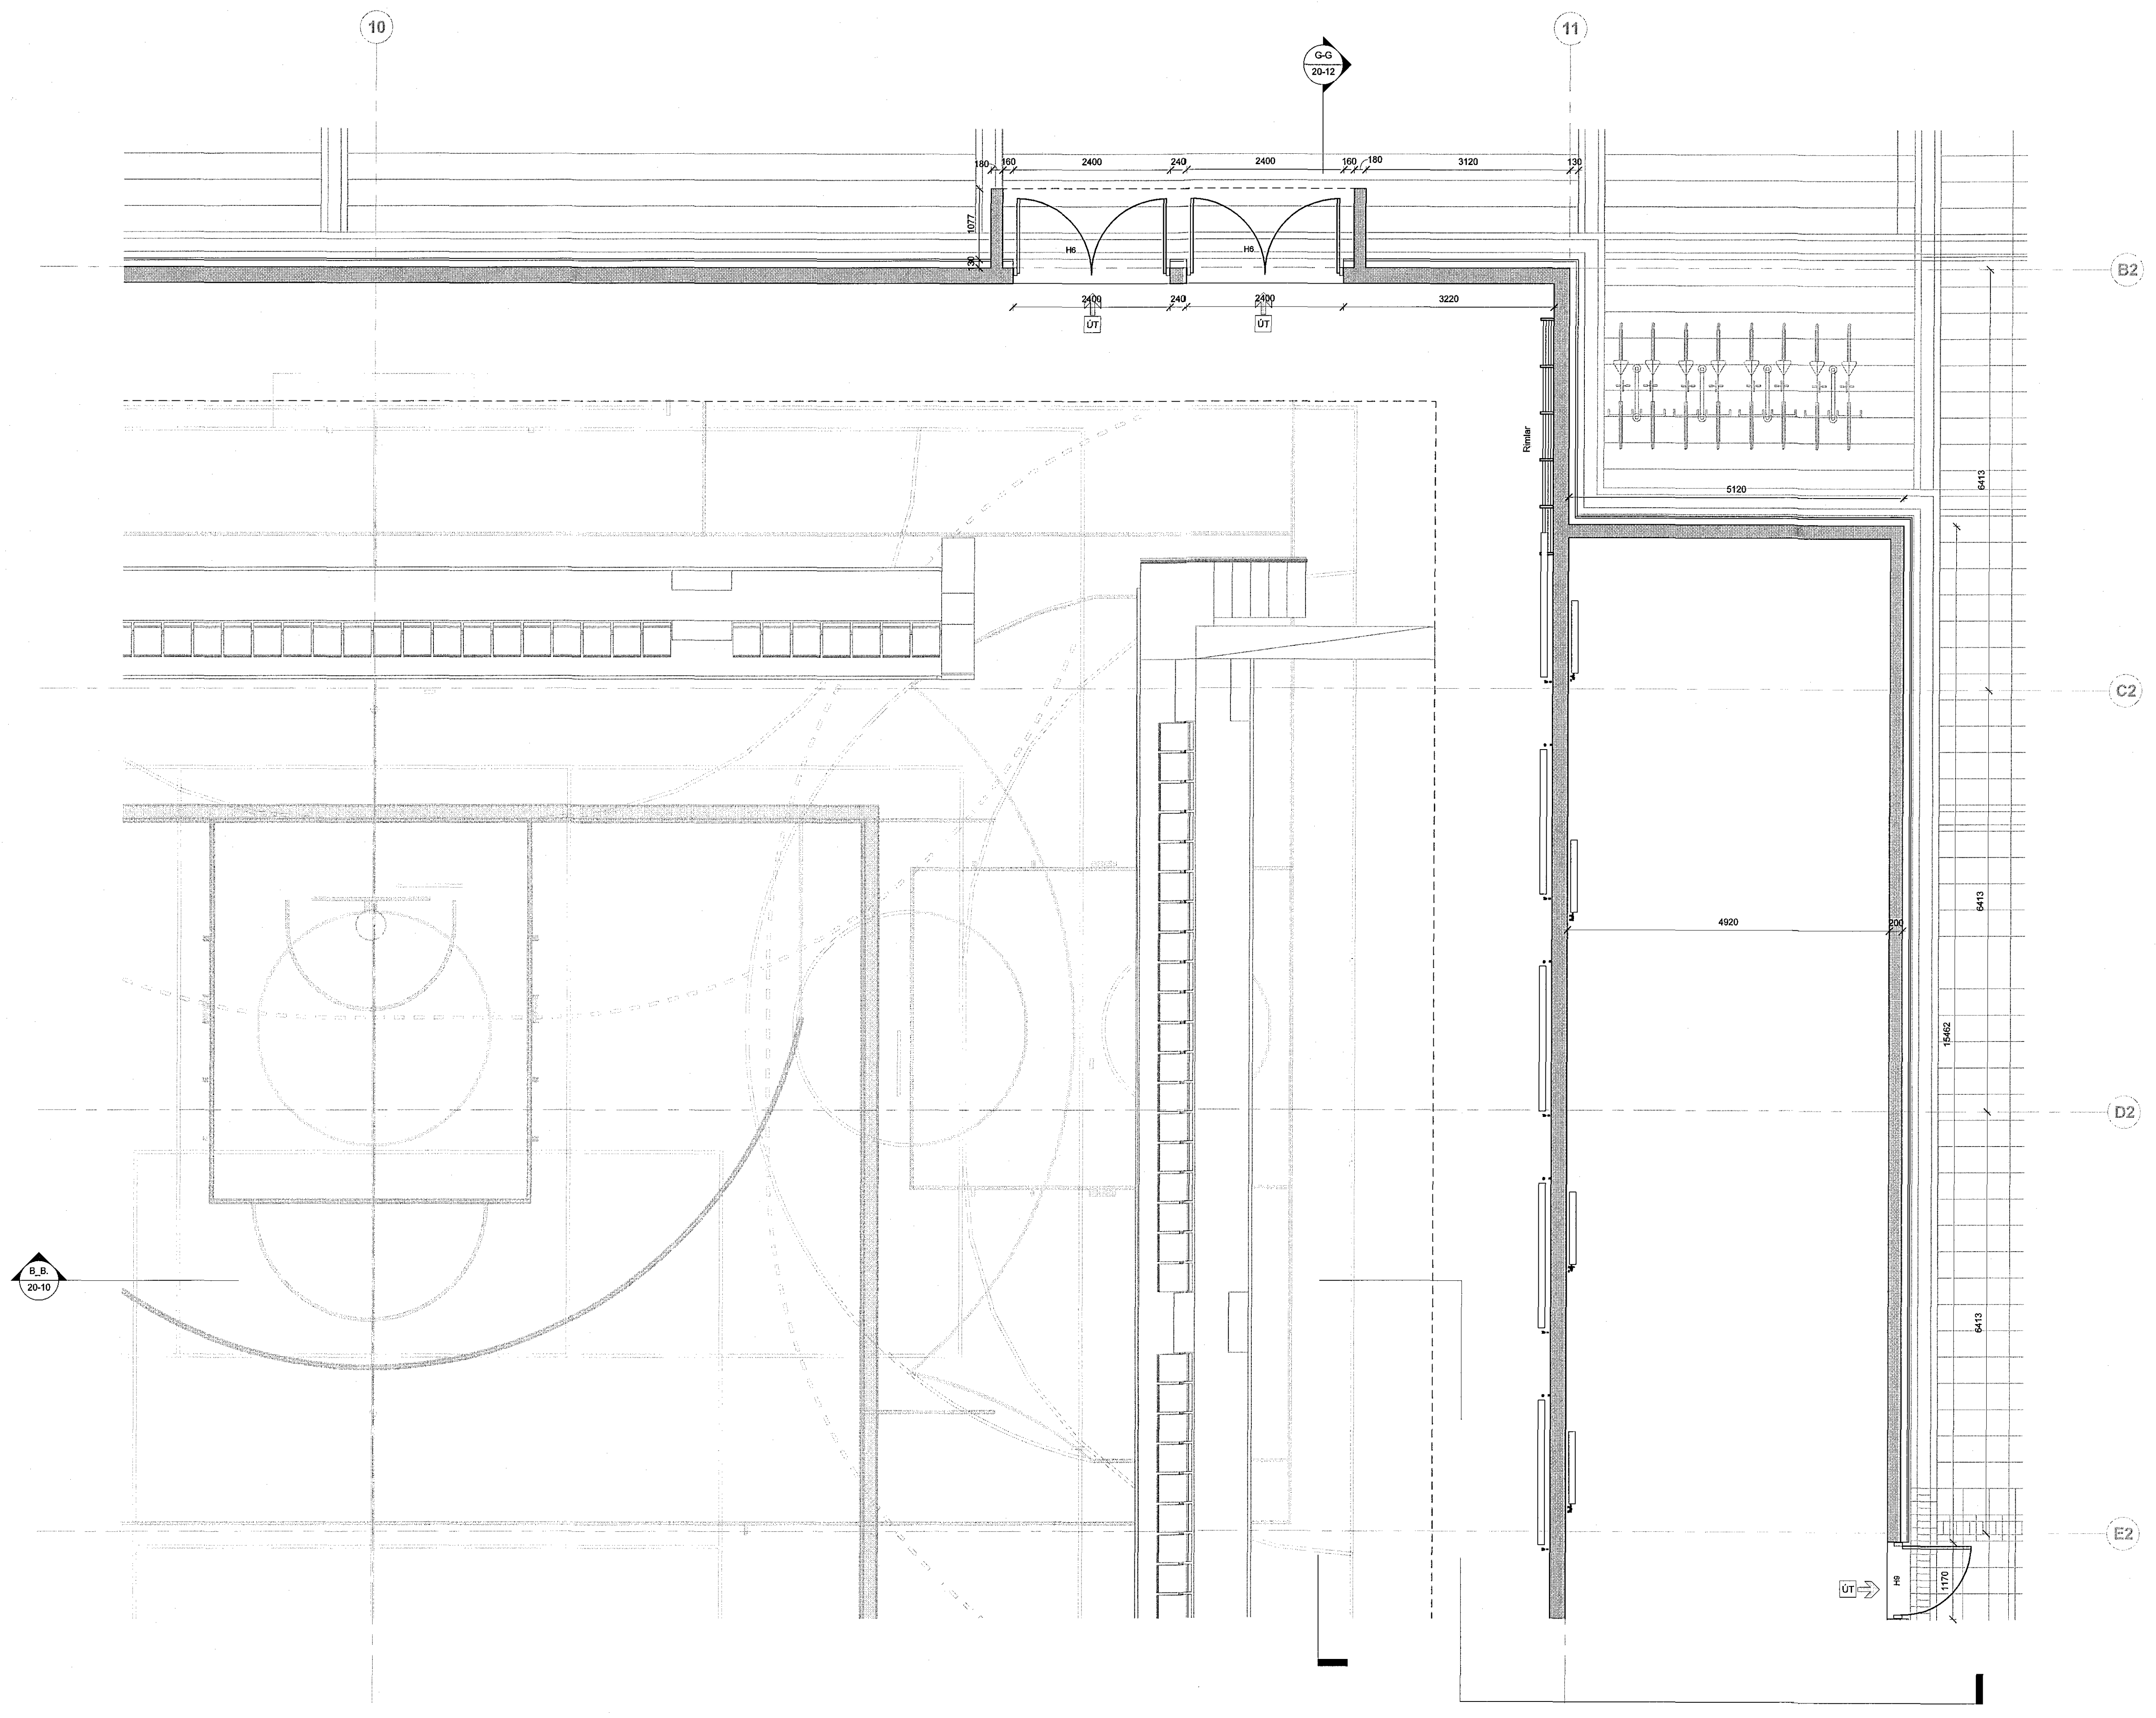

1.hæð - grmd 50 - hluti 2  
1:50

ÚTGÁFA	TEIKNAD	YFIRFARID	DAGS
ASK ARKITEKTAR EHF GEIRSGÖTU 9 101 REYKJAHÖRÐ SM www.ask.is	ASK ARKITEKTAR EHF ASKARF.Á.L. Hafnarfirði	ASK ARKITEKTAR EHF ASKARF.Á.L. Hafnarfirði	ASK ARKITEKTAR EHF ASKARF.Á.L. Hafnarfirði
VAKVEFNI ÍÞRÓTTAMIÐSTÖÐ HAUKA Ásvöllum 1, Hafnarfirði			BRÚV. ÁT 1:50 PAPPND HMM TERNND KJH VAVF HMM DÁG 15.12.2016
VAK.NR. 9623	ALDZINDR - HESKILS TEIKNINGAR 20-02	ÚTGÁFA	ÖLL ÁRNOT OG AFRITUN TEIKNINGAR ER HÁÐ SAMRÁÐUÐASK ARKITEKTUM, ÖSKIÐ MÆLA UPP AF TEIKNINGUM.