
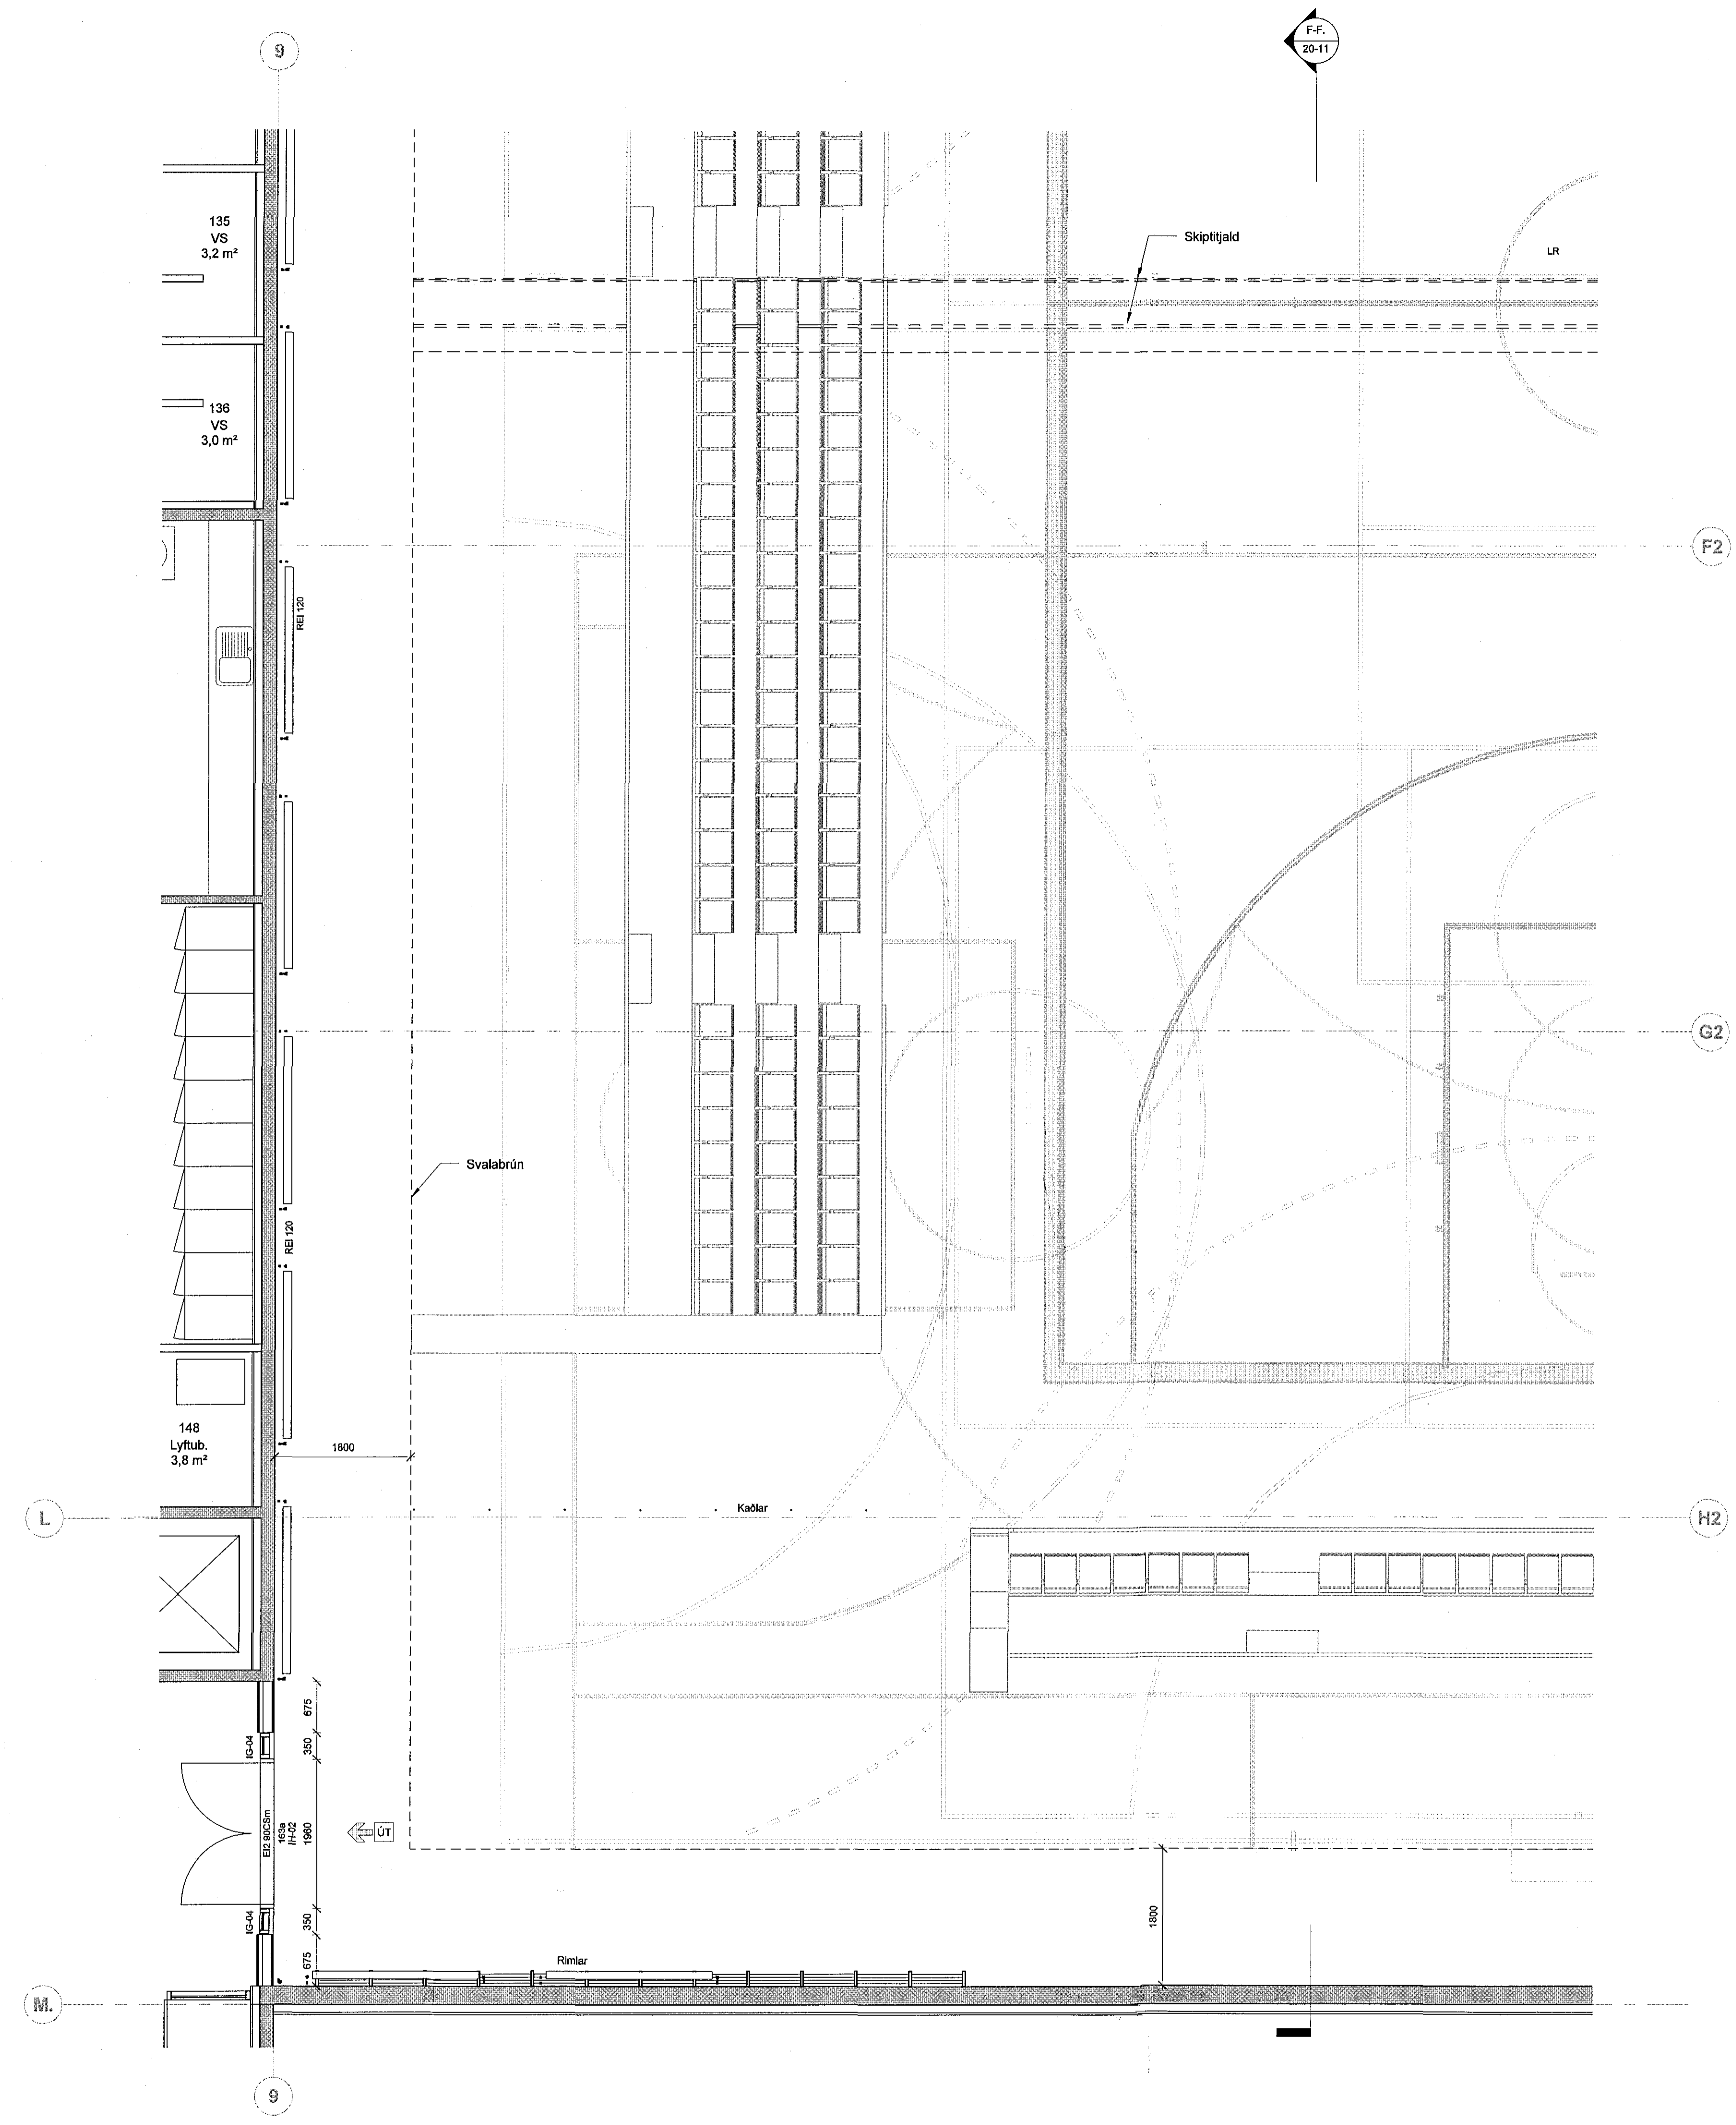


Samþykkt þann
20 JAN 2017
Byggingarfulltrúinn í Hafnarfirði
F.h. Sigurður Steinar Jónsson

ÖLL MÁL OG AÐSTÆÐUR ATHUGIST Á STAÐNUM
AÐUR EN SMÍÐI HEFST.
ÓHEIMILT ER AÐ MÆLA UPP AF TEIKNINGUM.
ASK ARKITEKTUM SKAL TILKYNNT UM
ÓSAMRÆMI OG VAFAATRÍÐI ER UPP KUNNA AÐ
KOMA.

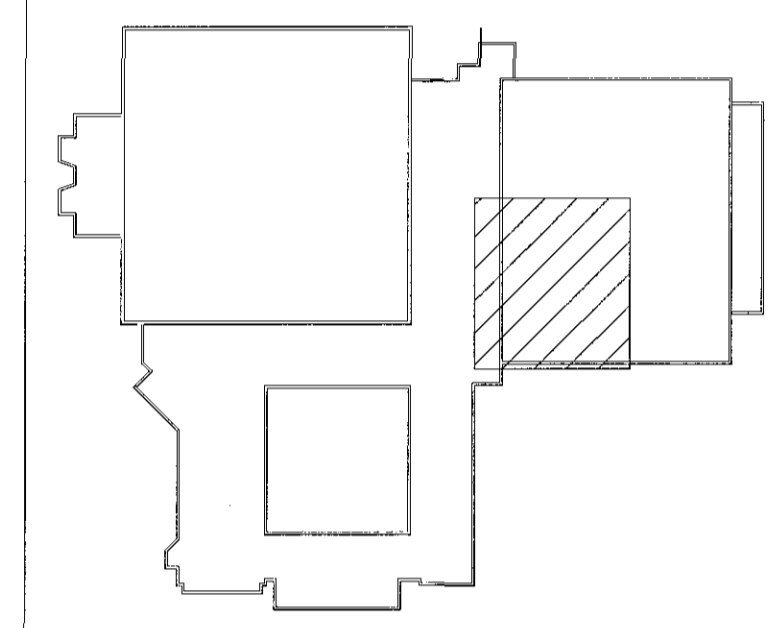

ÚTGÁFA	TEIKNAD	YFIRFARID	DAGS

ASK ARKITEKTAR EHF
DEIÐGÖTU 13
101 REYKJALAND
101 515 0300
www.ask.is

ARTUN AÐALHÖNUNDEAR
Hilgu Már Harðsson
ASKAR F.A.L. KL 301258-7048
helpmar@ask.is

ASK
ARKITEKTAR

VERKNEI
ÞRÓTTAMÍÐSTÖÐ HAUKA
Ásvöllum 1, Hafnarfirði

TEIKNAD TERNINGAR	MÓTI A1
Verkefningar	1:50
HEIÐ TERNINGAR	HMH
Grannmynd 1. hæðar	KJH
Húsi 3	YFH
	HMH
	DAGS
	15.12.2016
VERK.NR.	ÚTGÁFA
9623	20-03

© ÖLL AFRIT OG AFTRIN TERNINGAR ER VAS SAMRÆMI ASK ARKITEKTA, ENN SKAL MÆLA UPP AF TERNINGUM.