
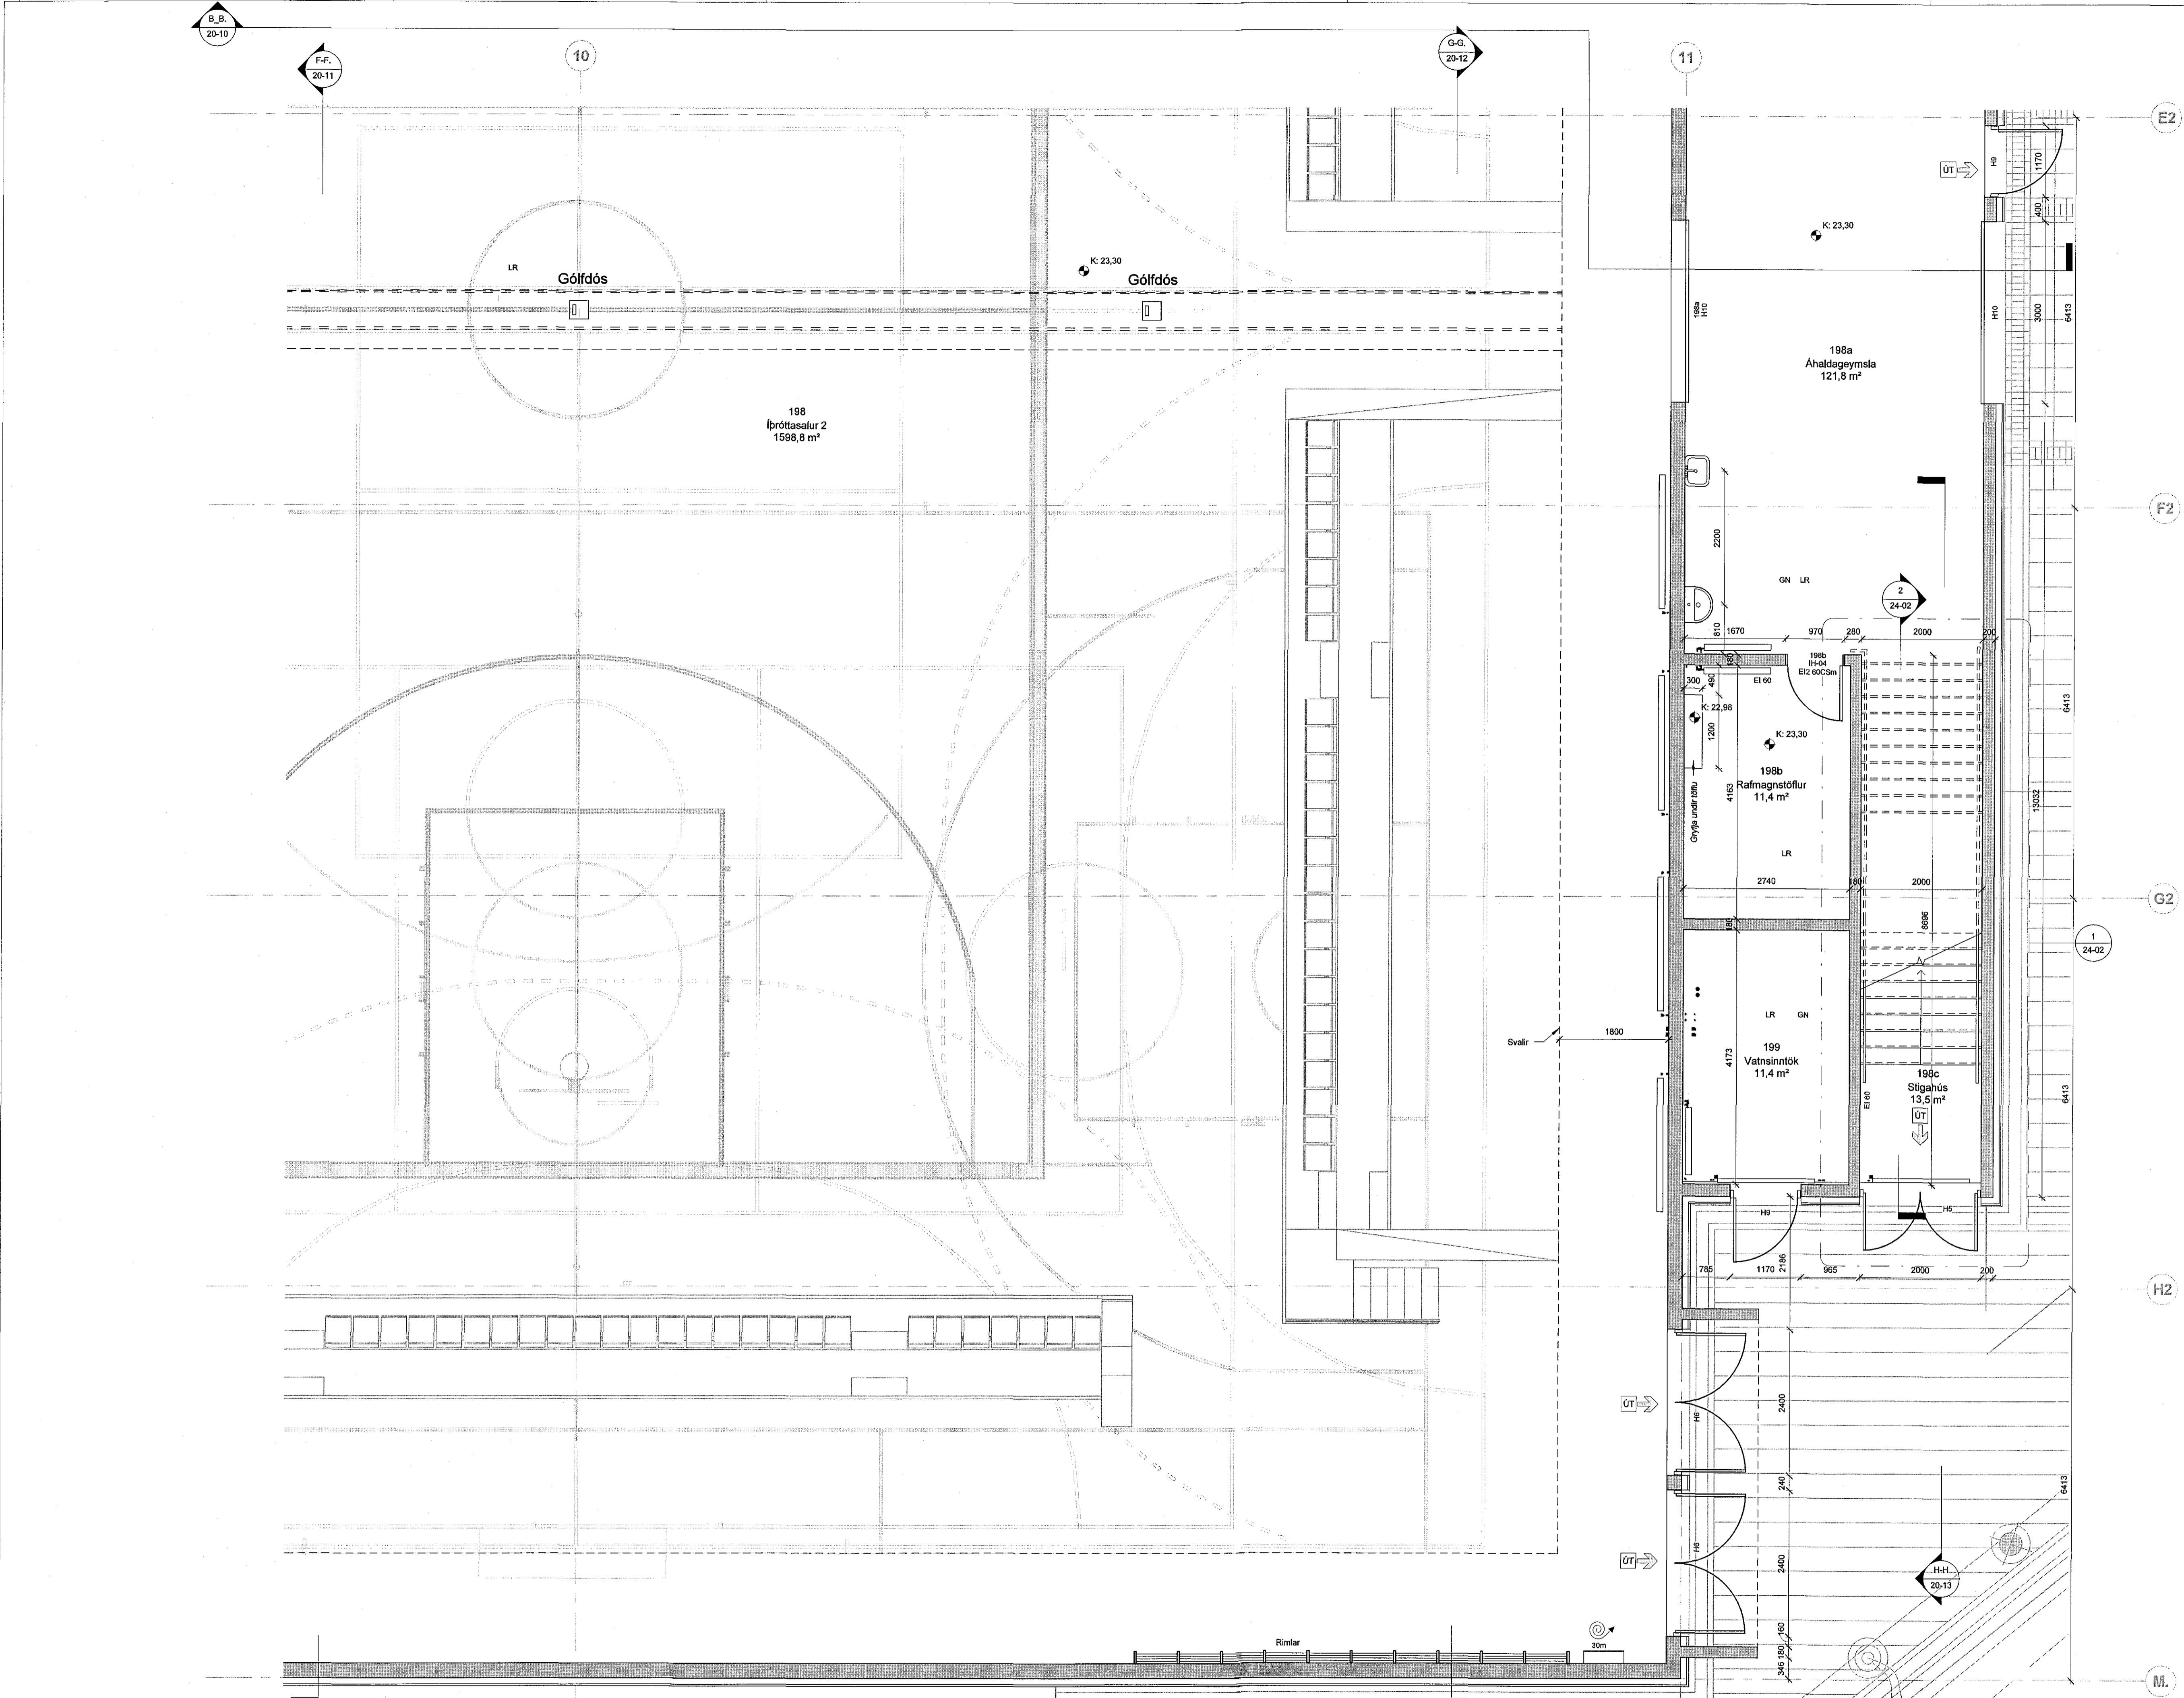


Samþykkt þann
20 JAN 2017
Byggingarfulltrúinn í Hafnarfirði
F.h. Sigurður Steinar Jónsson


ÖLL MÁL OG AÐSTÆÐUR ATHUGIST Á STADNUM
AÐUR EN SMÍÐI HEFST.
ÓHEIMILT ER AÐ MÆLA UPP AF TEIKNINGUM.
ASK ARKITEKTUM SKAL TILKYNNT UM
OSAMRÆMI OG VAFAATRÍÐI ER UPP KUNNA AÐ
KOMA.

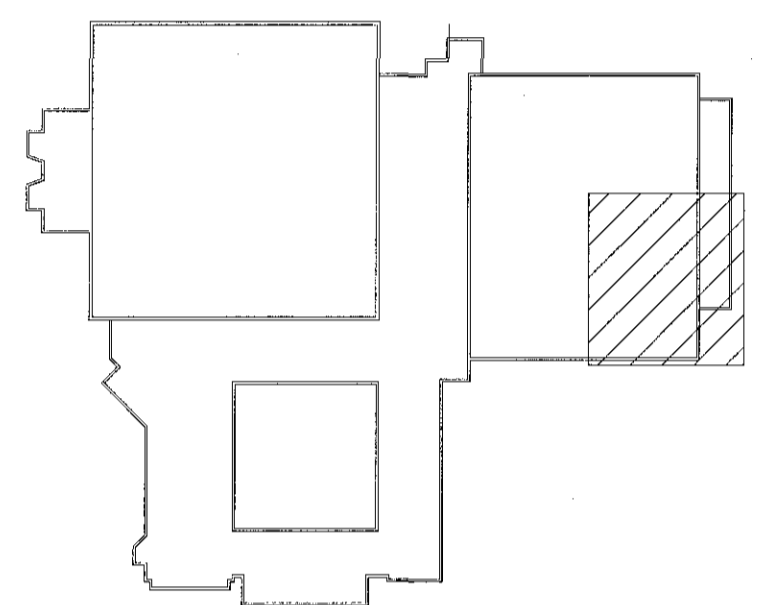

1.hæð - grnd 50 - hluti 4
1 : 50

ÚTGÁFA	TEKNAÐ	YFIRFARID	DAGS

ASK ARKITEKTAR EHF
GEISLUGATA 18
101 REYKJAVÍK
SM 110 0300
www.ask.is

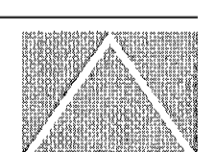

ARTUR ARDALHÖNNAEYR
Höfuð Málfráðgjafi
ASKAR F.A.L. hl. 301 259 7049
hskj@ask.is

VERKEFNI
ÍPRÓTTAMIÐSTÖÐ HAUKA
Ásvöllum 1, Hafnarfirði

TEKNAÐ TERNINGAR	MKV.Í.ÁI
Verkefningar	1 : 50
HEIÐ TERNINGAR	ARKI.Í.
Gruntmynd 1. hæðar	TK.Í.
Hluti 4	YFIR.
	HM.Í.
	DAGS
	15.12.2016

VERK NÚM. 9623
ÁLEIÐAÐA - HÖMUR TERNINGAR 20-04
ÚTGÁFA

© ÖLL AÐSTÆÐ OG AFRITUN TERNINGAR ER HÉI SAMRÝMINGU ASK ARKITEKTA. ÖÐUR SKAL MÆLA UPP AF TERNINGU.