
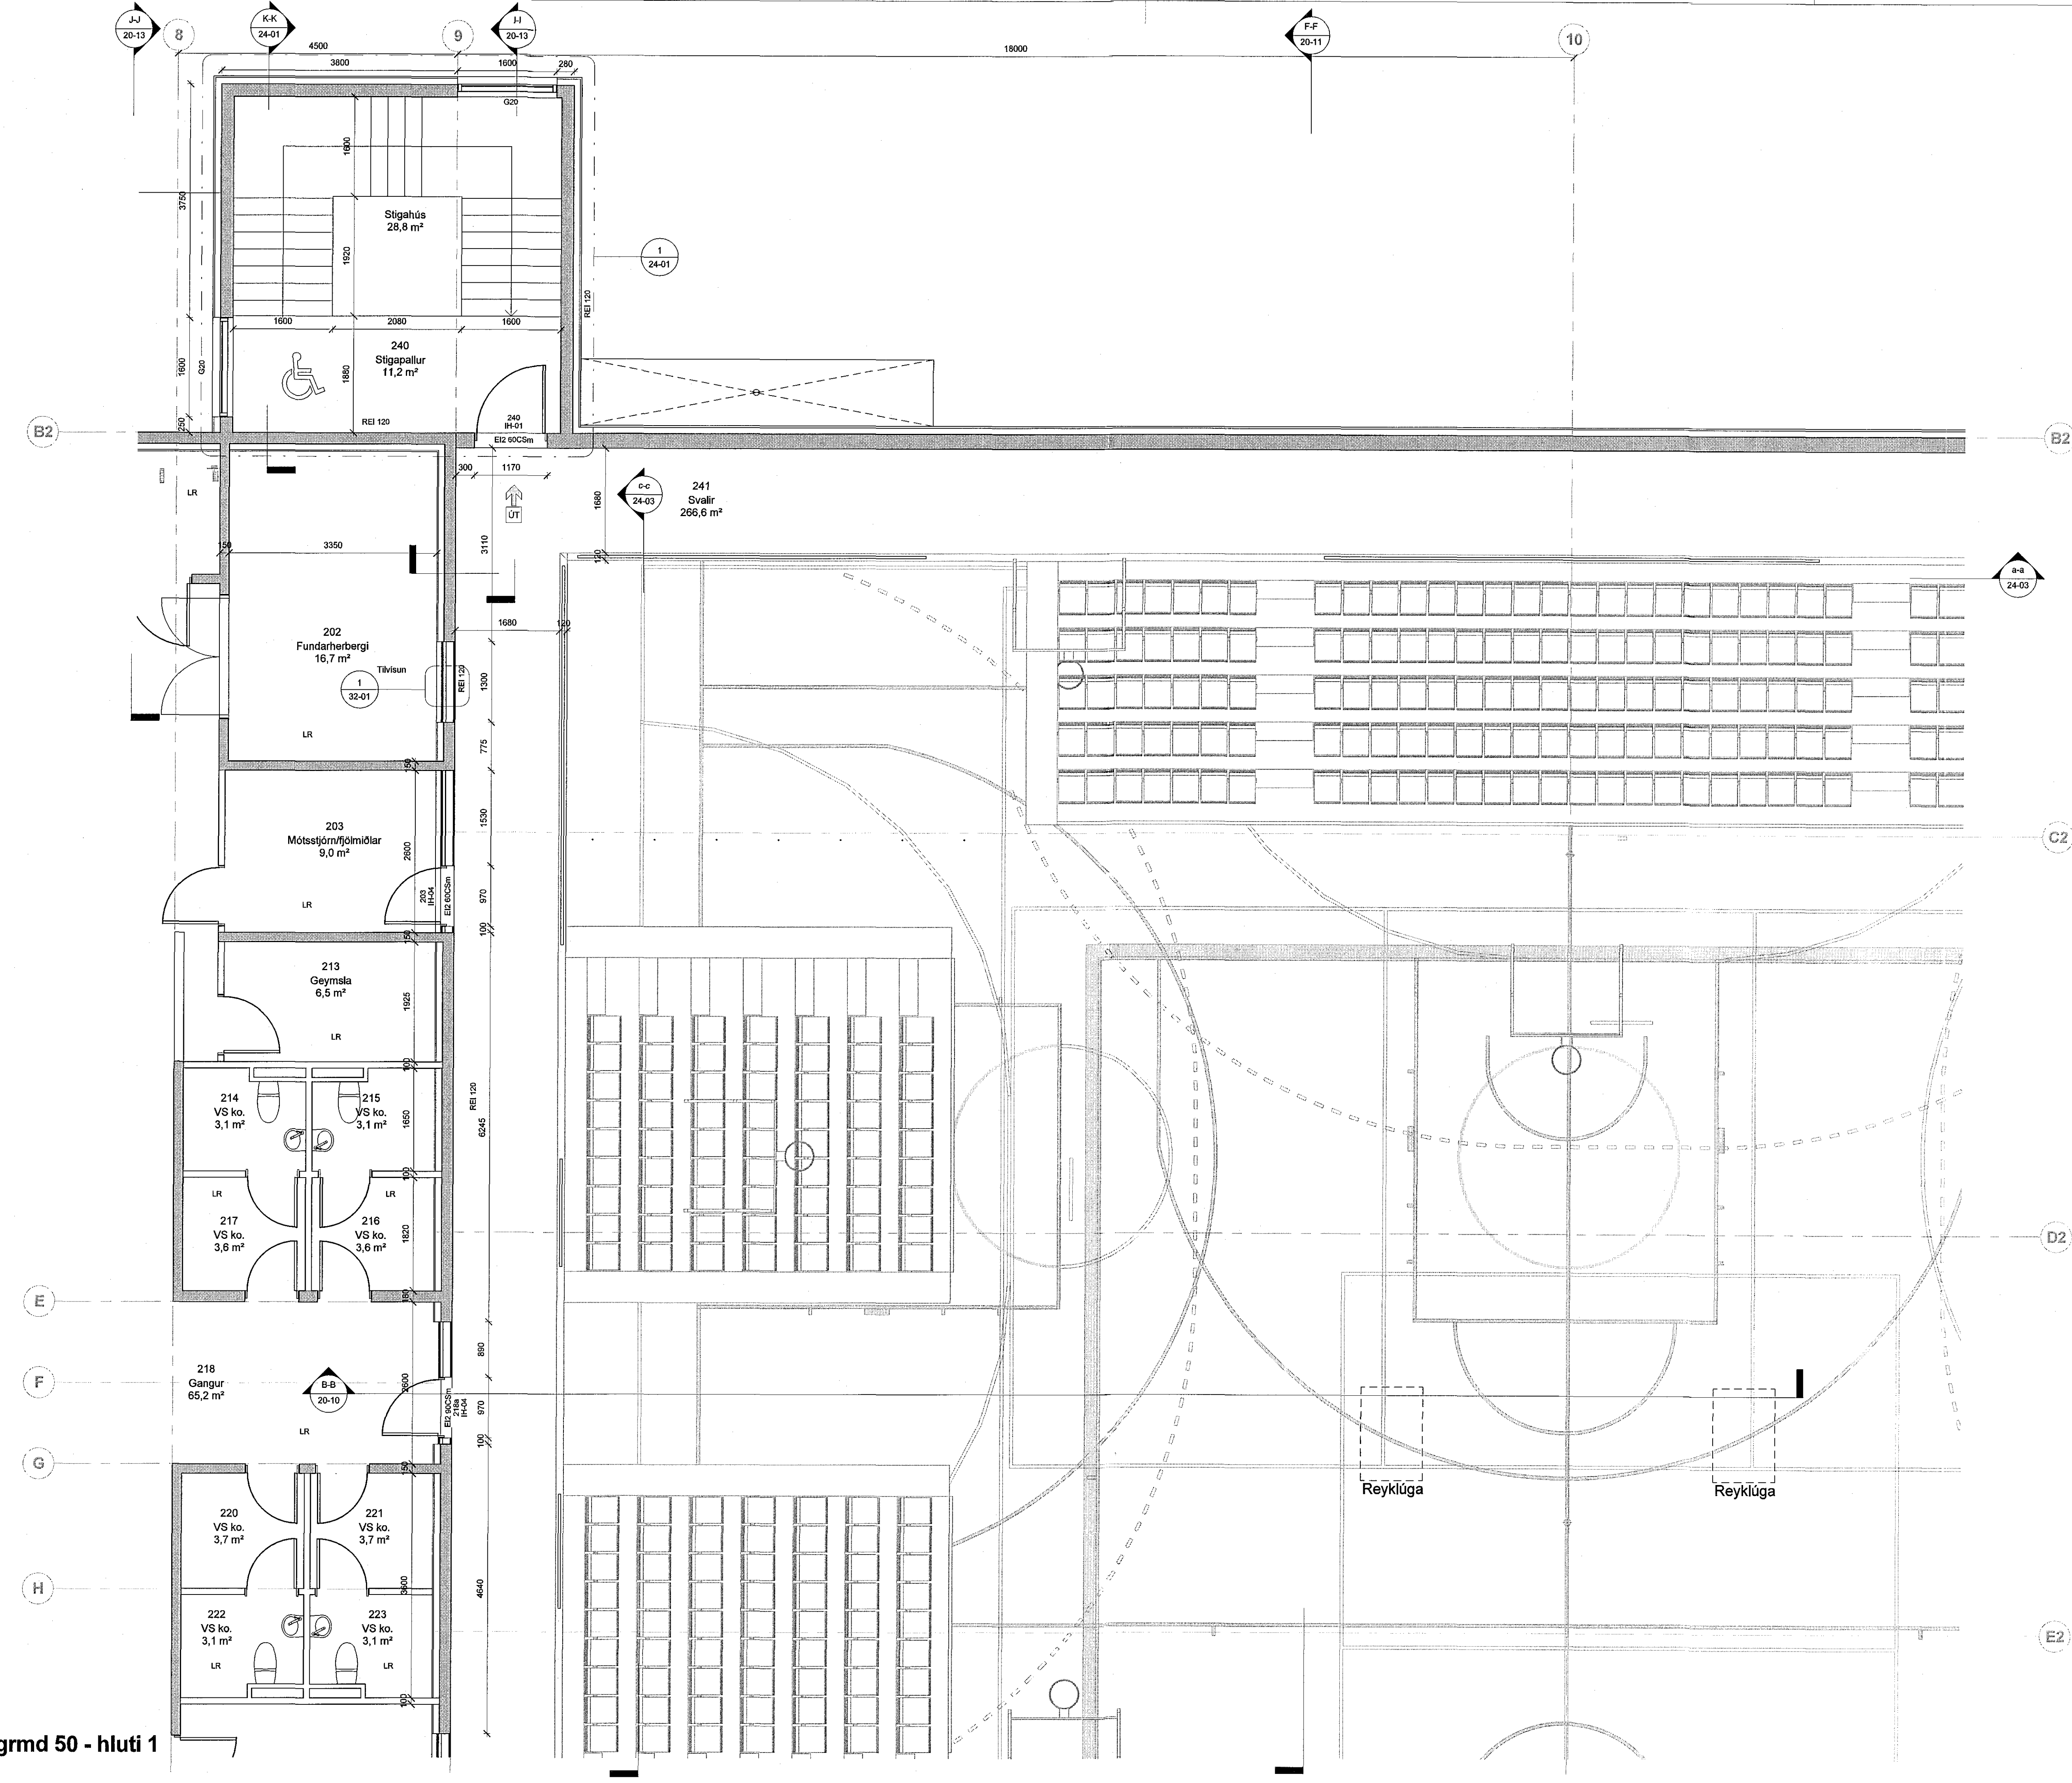


Samþykkt þann
20 JAN 2017
Byggingarfulltrúinn í Hafnarfirði
F.h. Sigurður Steinar Jónsson

ÖLL MÁL OG AÐSTÆÐUR ATHUGIST Á STAÐNUM
AÐUR EN SMÍÐI HEFST.
ÓHEMILT ER AÐ MÆLA UPP AF TEIKNINGUM.
ÁSK-ARKITEKTUM SKAL TILKYNNT UM
ÓSAMRÆMI OG VAFAATRÍÐI ER UPP KUNNA AÐ
KOMA.

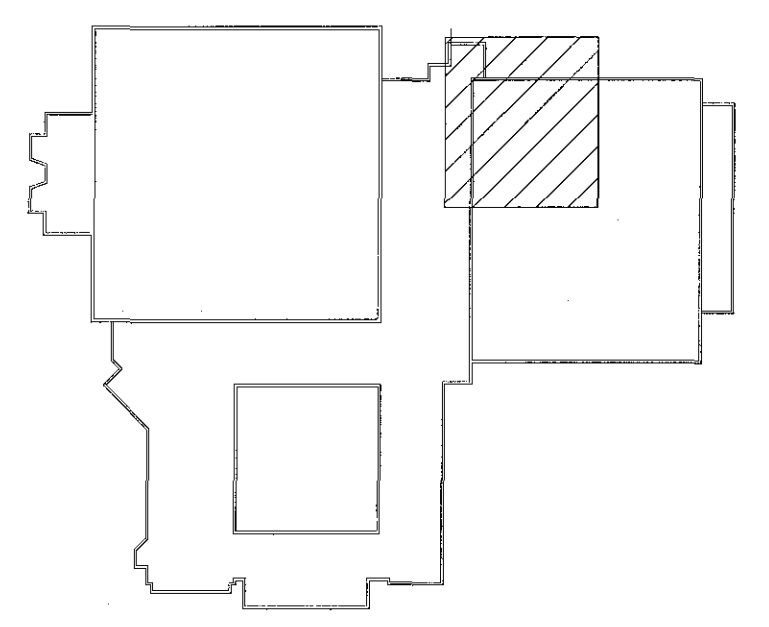

2.hæð - grmd 50 - hluti 1
1 : 50

ÚTGÁFA	TEIKNAD	YFIRFARID	DAGS
ASK-ARKITEKTAR EHF GERISGÓTU 9 101 REYKJAHÖR SM 100 www.ask.is	ASK-ARKITEKTAR EHF ASKARI F.A.L. Hilgá M. Halldóttir	M. 301255-7049 helgma@ask.is	
VERKNEFNI ÍPRÓTTAMÍÐSTÖÐ HAUKA Ásvöllum 1, Hafnarfirði			MOK.I.AT. 1 : 50 HANND. HMH TEIKNAD. K.J.H. VPRP. HMH DAGS. 15.12.2016 ÚTGÁFA
TEIKNINGAR Verkefningar HEBT TEIKNINGAR Grunntímynd 2. hæðar Hluti 1	9623 20-05	9623 20-05	

© ÖLL ATRIT OG ATRITUN TEIKNINGAR ER HÖF SÁMBYGGI ASK-ARKITEKTA. ENN SKAL MÆLA UPP AF TEIKNINGUM.