
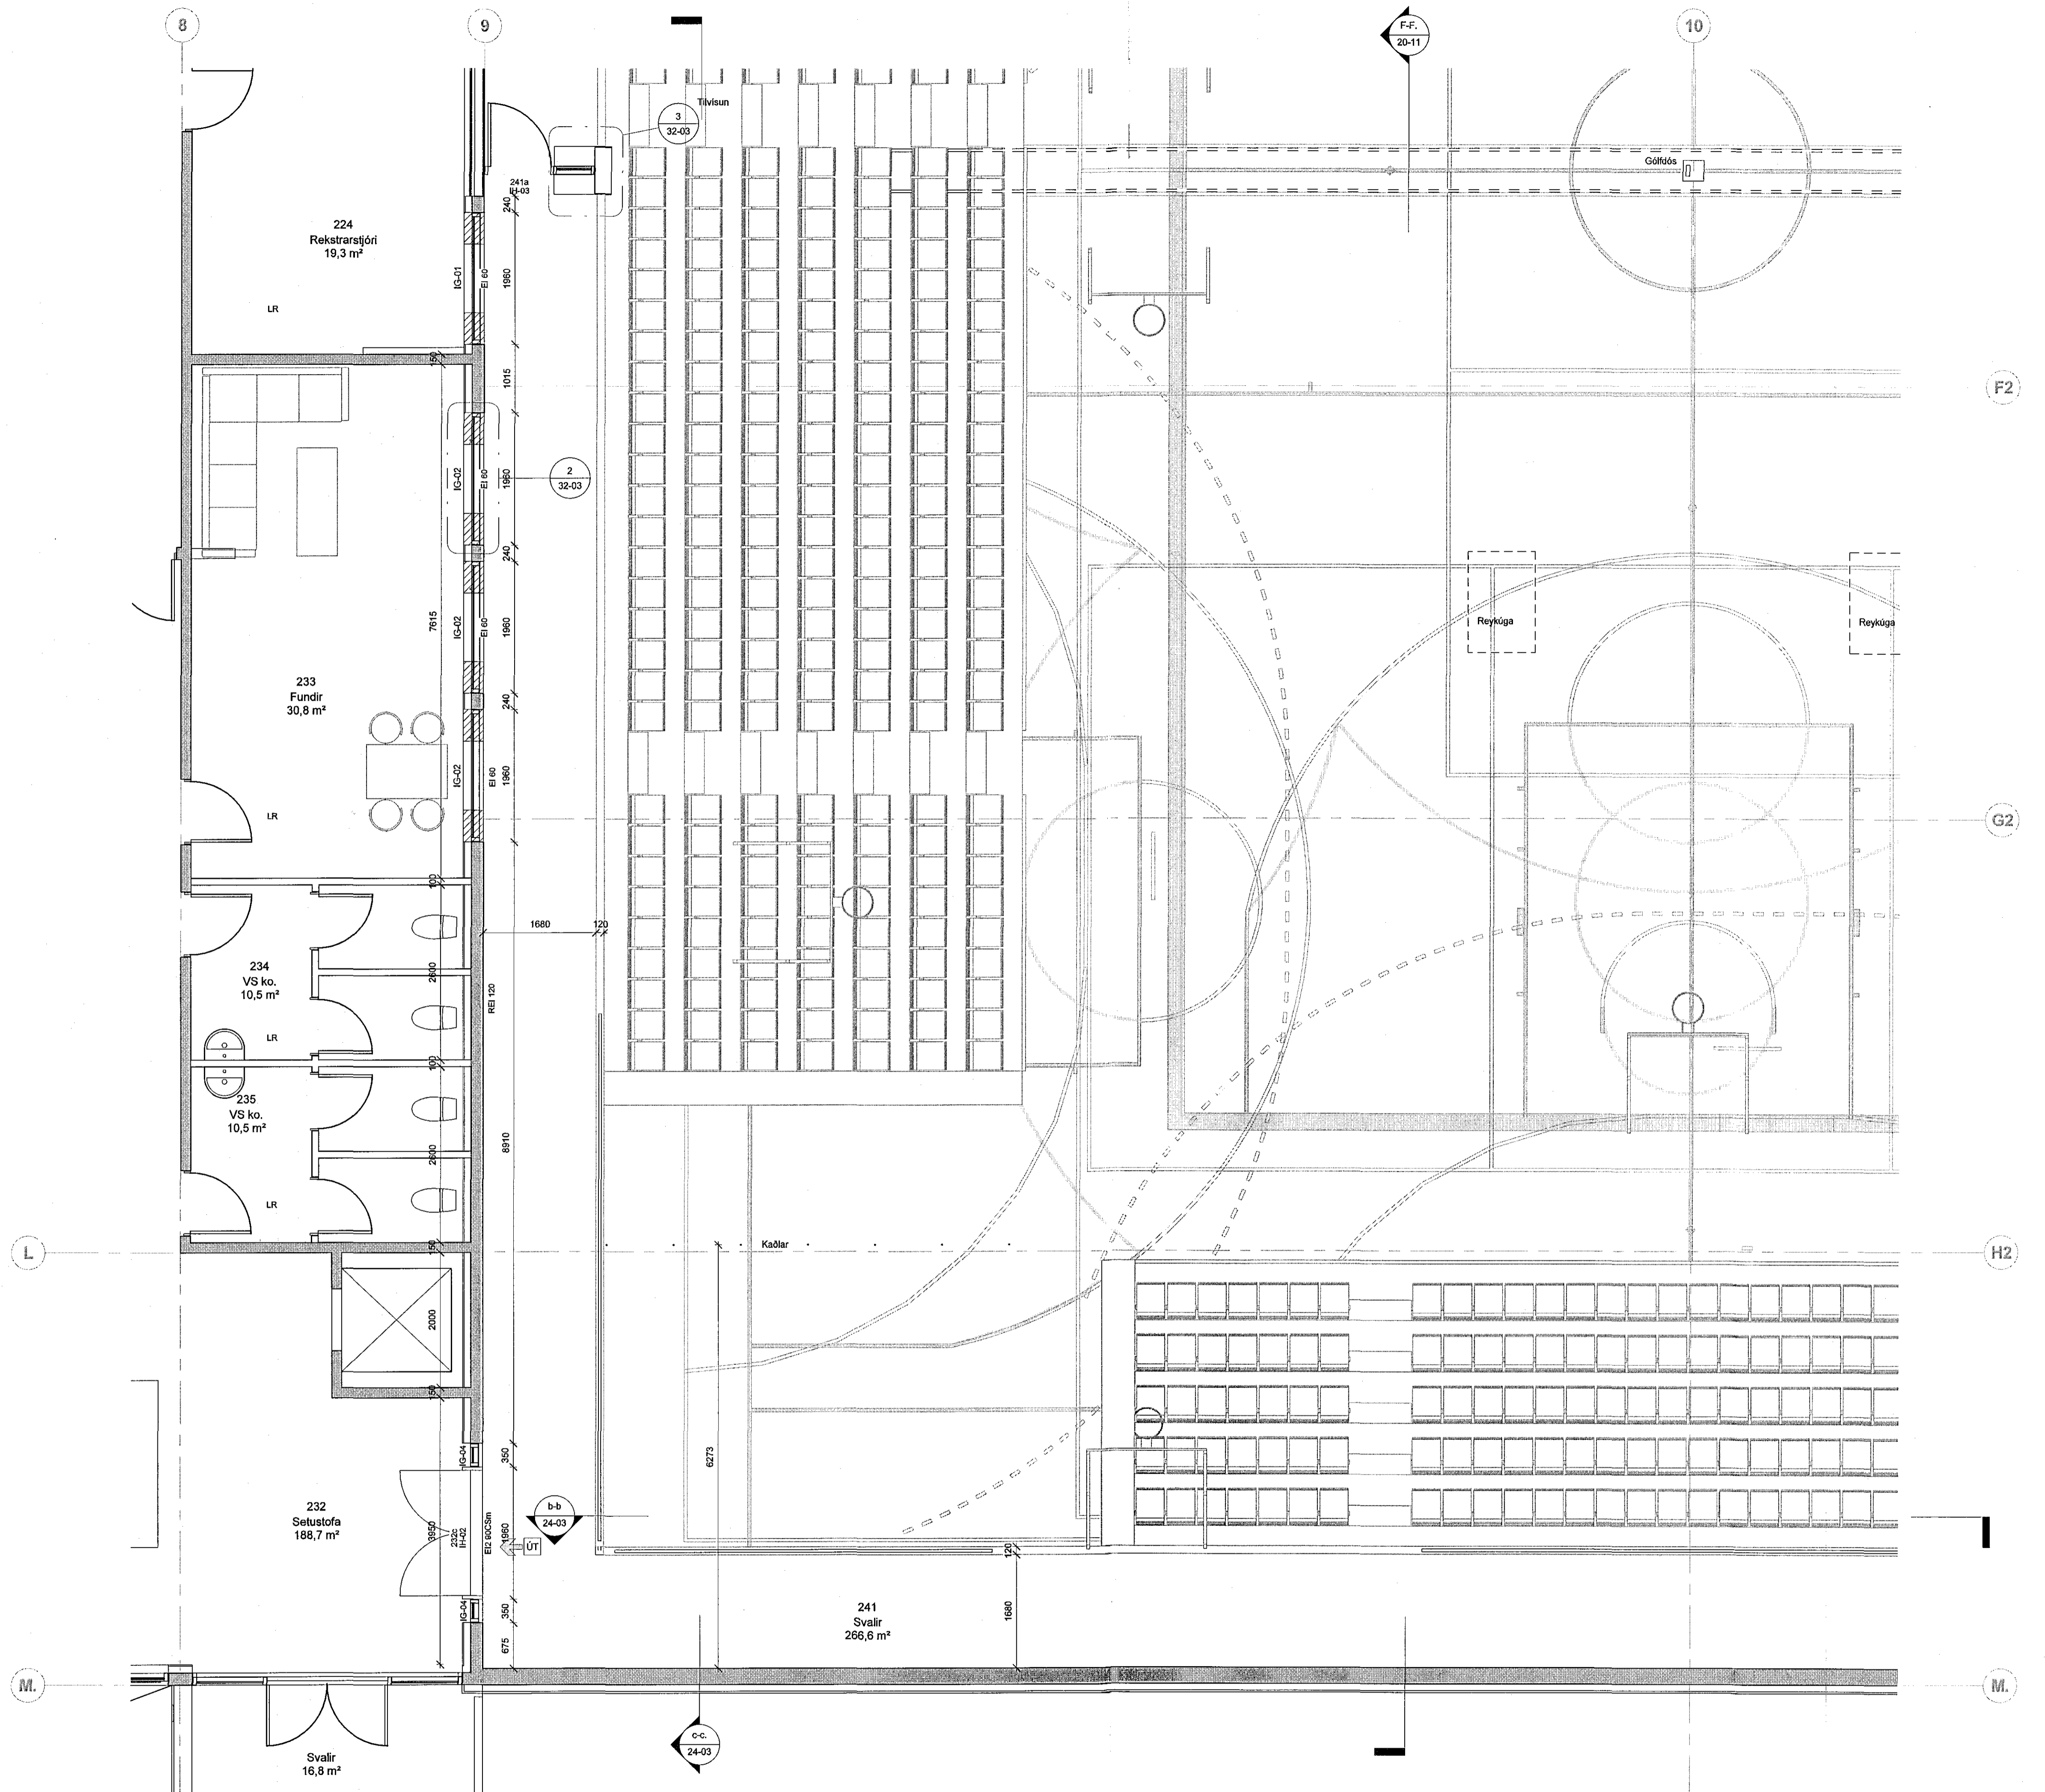


Samþykkt þann  
20 JAN 2017  
Byggingarfulltrúinn í Hafnarfirði  
Fr. Sigurður Steinar Jónsson

ÖLL MÁL OG AÐSTÆÐUR ATHUGIST Á STAÐNUM  
ÁÐUR EN SMÍÐI HEFST.  
ÖREIMILT ER AÐ MÆLA UPP AF TEIKNINGUM.  
ASK ARKITEKTUM SKAL TILKYNNT UM  
ÖSAMRÆMI OG VAFAAÐRIÐ ER UPP KUNNA AÐ  
KOMA.

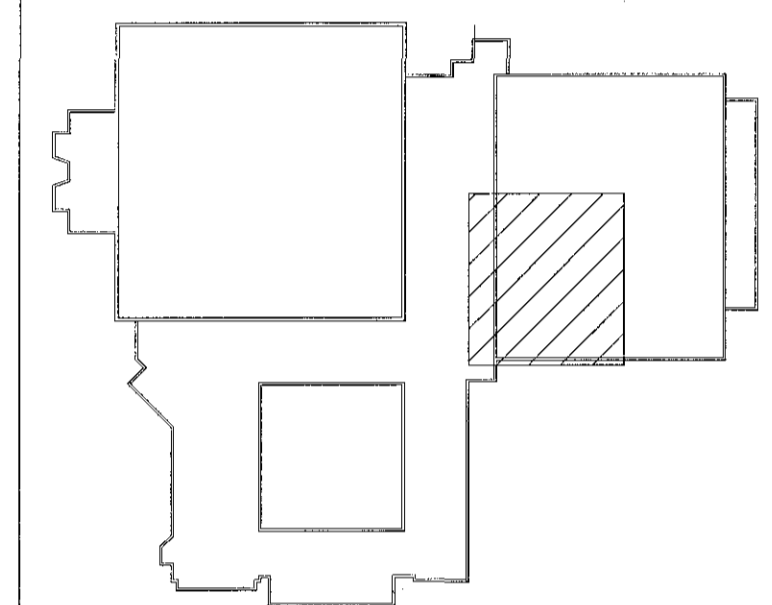

2.hæð - grnd 50 - hluti 3  
1 : 50

ÚTGÁFA	TEIKNAD	YFIRFARID	DAGS

ASK ARKITEKTAR EYF  
KERFUGLUBÍ  
101 REYKJAVÍK  
SÍM 515 0000  
www.ask.is

ÁRITUN AÐALHÖNNUBAR

**ASK**  
ARKITEKTAR

VERKFRNI  
**ÞRÓTTAMIÐSTÖÐ HAUKA**  
Ásvöllum 1, Hafnarfirði

TEIKNINGAR	MÓDUL	1 : 50
VERKTEIKNINGAR	SVARAD	HMH
GRUNNDRYND 2. HÆÐAR	TEIKNAD	KJH
HLUTI 3	SVARAD	HMH
	DAGS	15.12.2016

VERKFR.	ALDRYNDI - NÁMSTÉIKNINGAR	ÚTGÁFA
9623	20-07	

© ÖLL HÍNOST OG ÁRITUN TEIKNINGA ER HAFD SAMÞYKT AF ASK ARKITEKTA. ÖNN SKAL MÆLA UPP AF TEIKNINGU.