
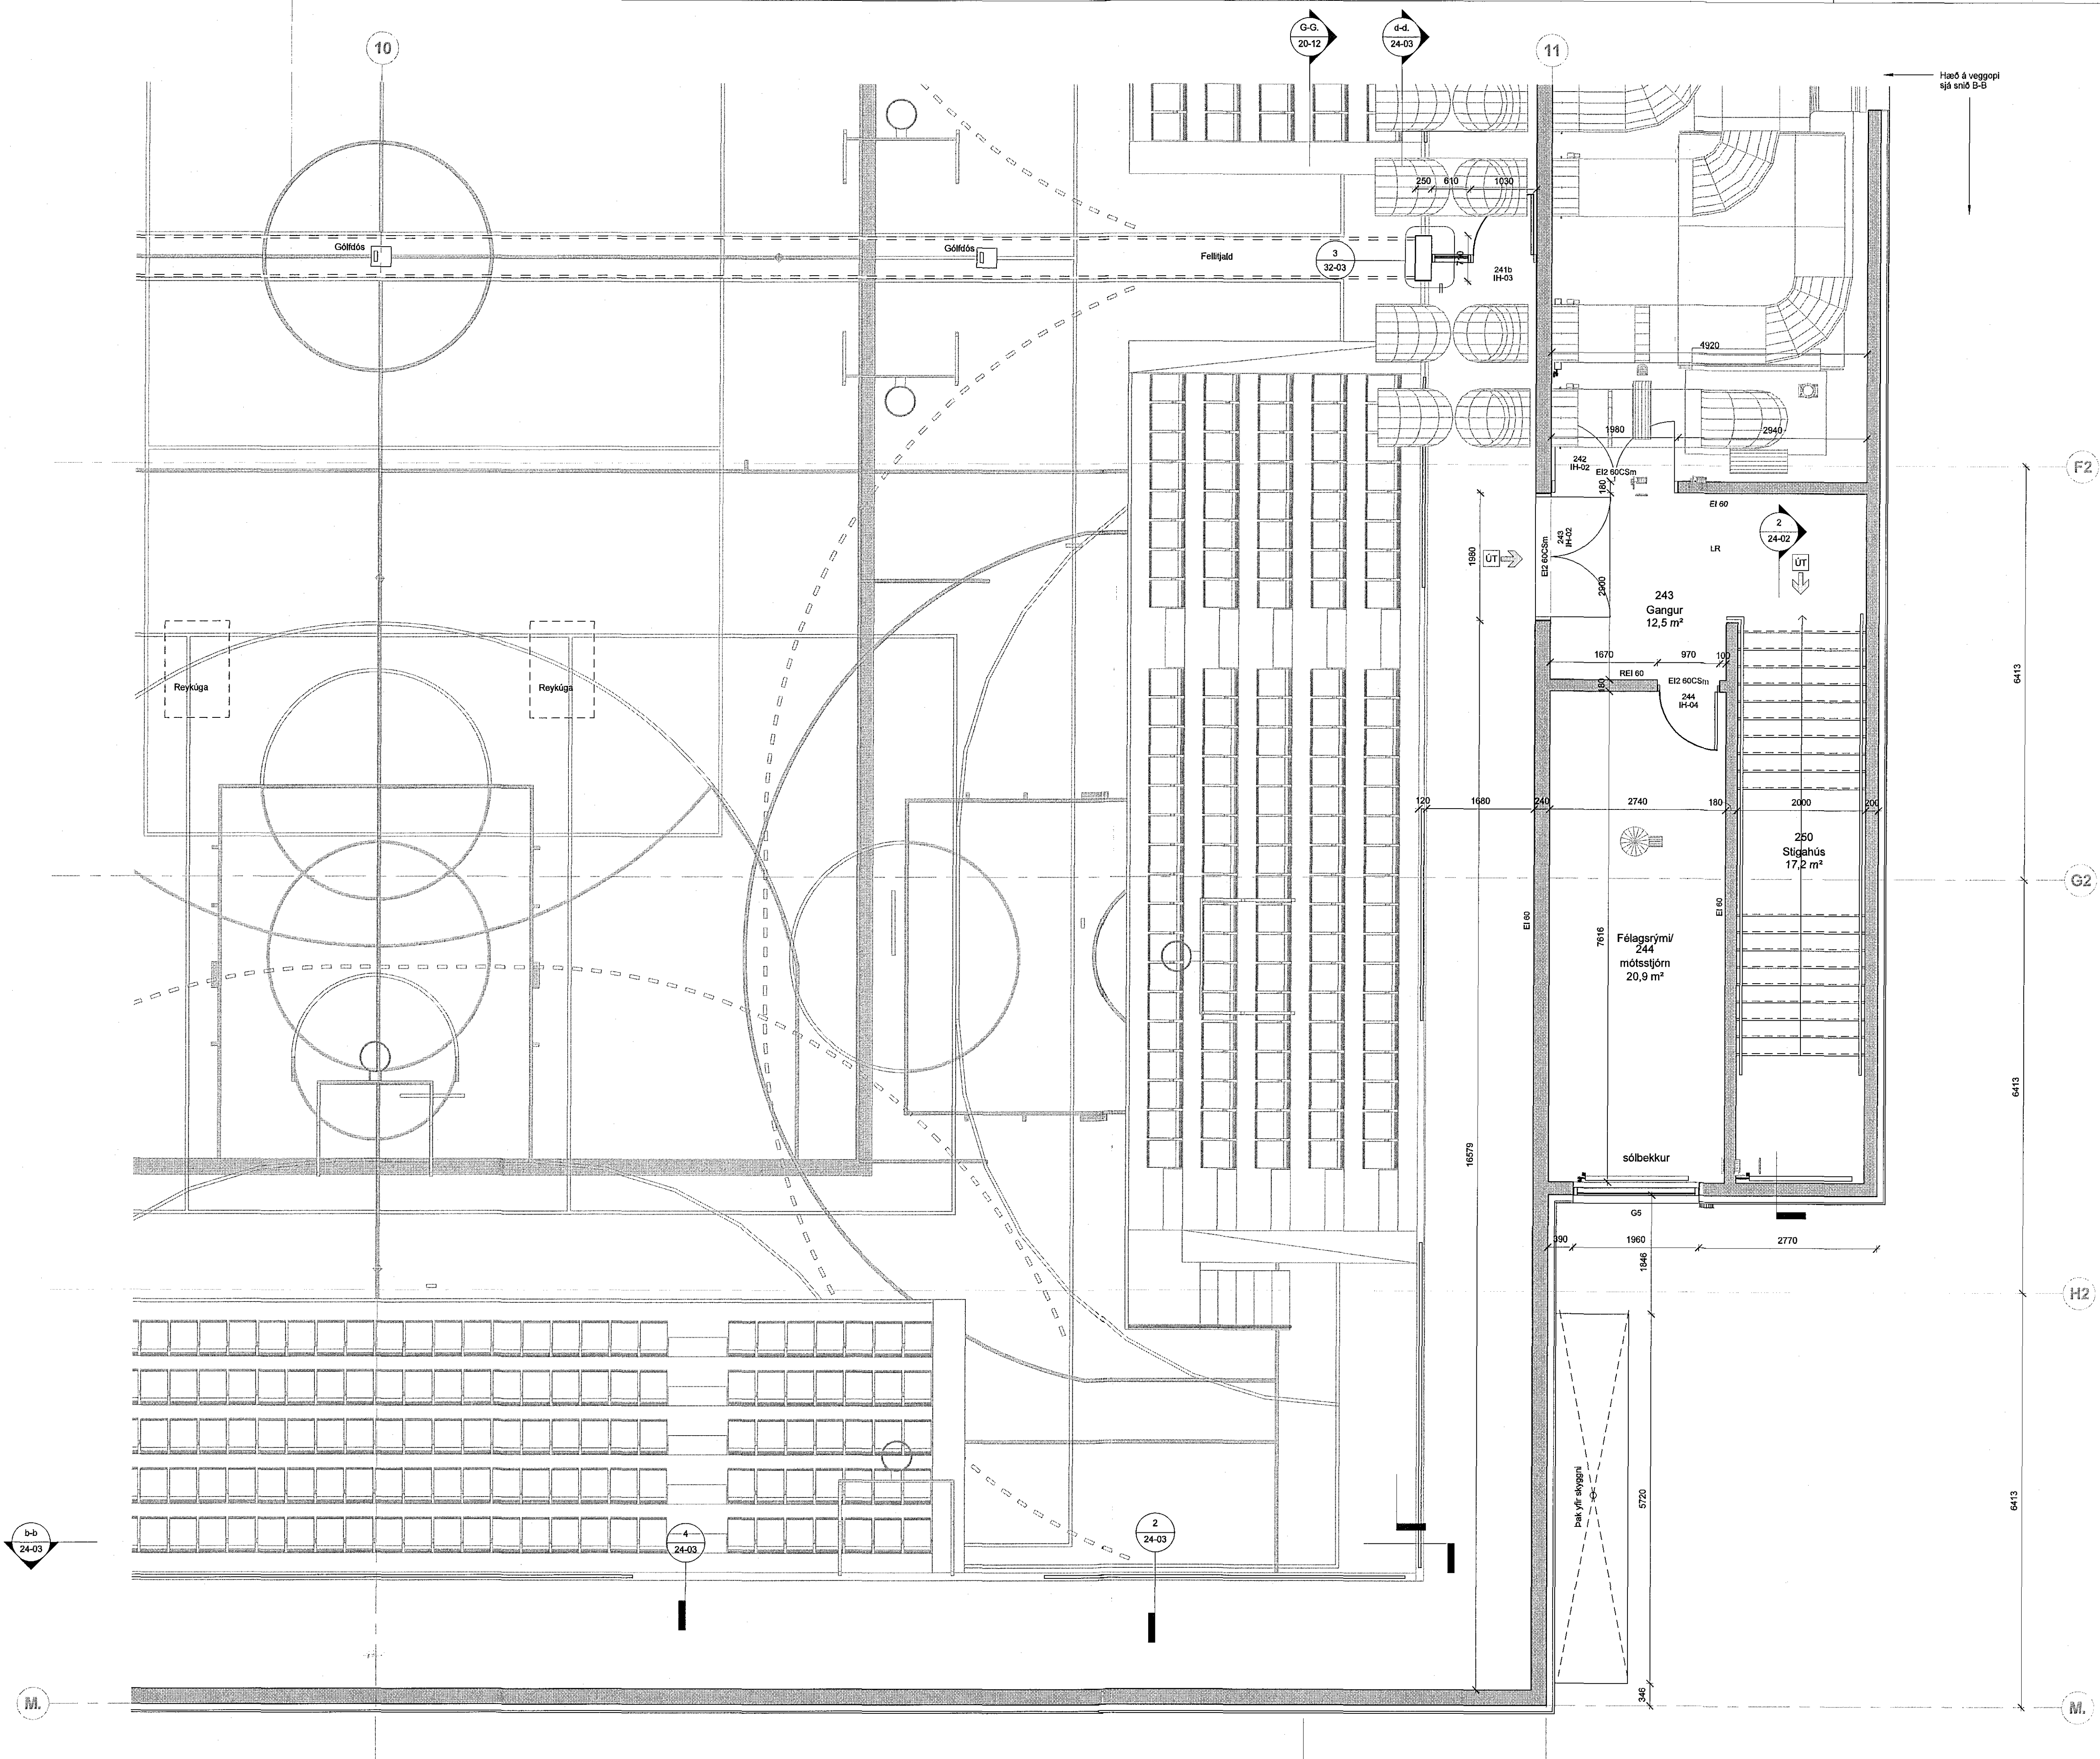


Sambýkkt þann
20 JAN 2017
Byggingarfulltrúinn í Hafnarfirði
F.h. Sigurður Steinar Jónsson

ÖLL MÁL OG AÐSTÆÐUR ATHUGIST Á STAÐNUM
AÐUR EN SMÍÐI HEFST.
ÓHEIMILT ER AÐ MÆLA UPP AF TEIKNINGUM.
ASK ARKITEKTUM SKAL TILKYNNT UM
ÓSAMRÆMI OG VAFATRIÐI ER UPP KUNNA AÐ
KOMA.

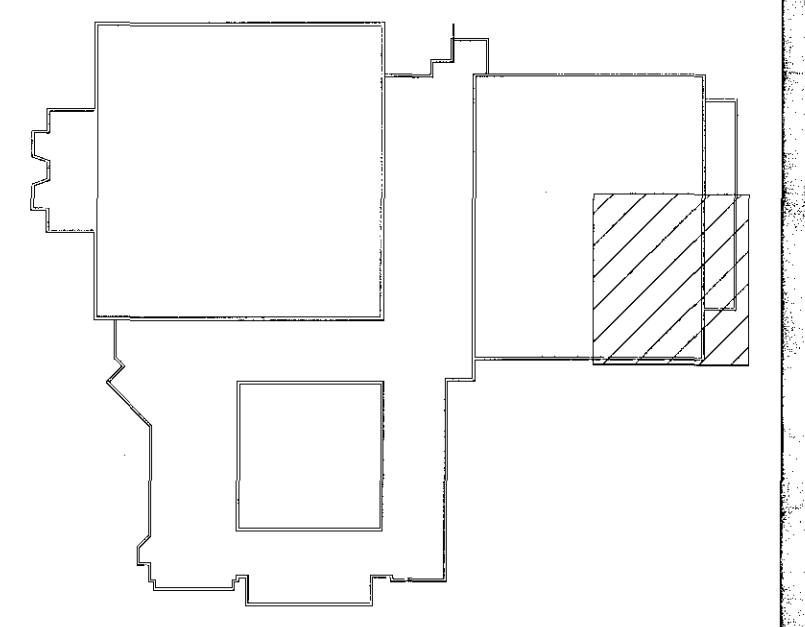

2.hæð - grnd 50 - hluti 4
1:50

ÚTGÁFA	TEIKNAD	YFIRFARIÐ	DAGS
ASK ARKITEKTAR EHF GEIRSCOTTU 9 101 REYKJAVÍK SMÍ 215 2000 WWW.ASK.IS	
ARITUN AÐALHÖNNUNÐAR Hjú Mía Halldóttir ARKITEKTAR EHF H. 301258-7049 holtmar@ask.is			
VERKNEFNI ÍBRÓTTAMÍÐSTÖÐ HAUKA Ásvöllum 1, Hafnarfirði			
TEGUND TEGNINGAR Verkefningur HÉTTI TEGNINGAR Gæðingamynd 2. hæðar Húsi 4		MOKJ A1 1:50 HÖNNUN EHM1 TEGNING KJH YFIR EHM1 DAGI 15.12.2016	
VERK NÚM. 9623	ÁSKRÖNUN - HÖNNUN TEGNINGAR 20-08	ÚTGÁFA	

© ÖLL AFRITUN TEGNINGAR ER HÁÐ SAMÞYKKT AF ARKITEKTA. EKKI SKAL MÆLA UPP AF TEGNINGU.