



23.12.16 1611453

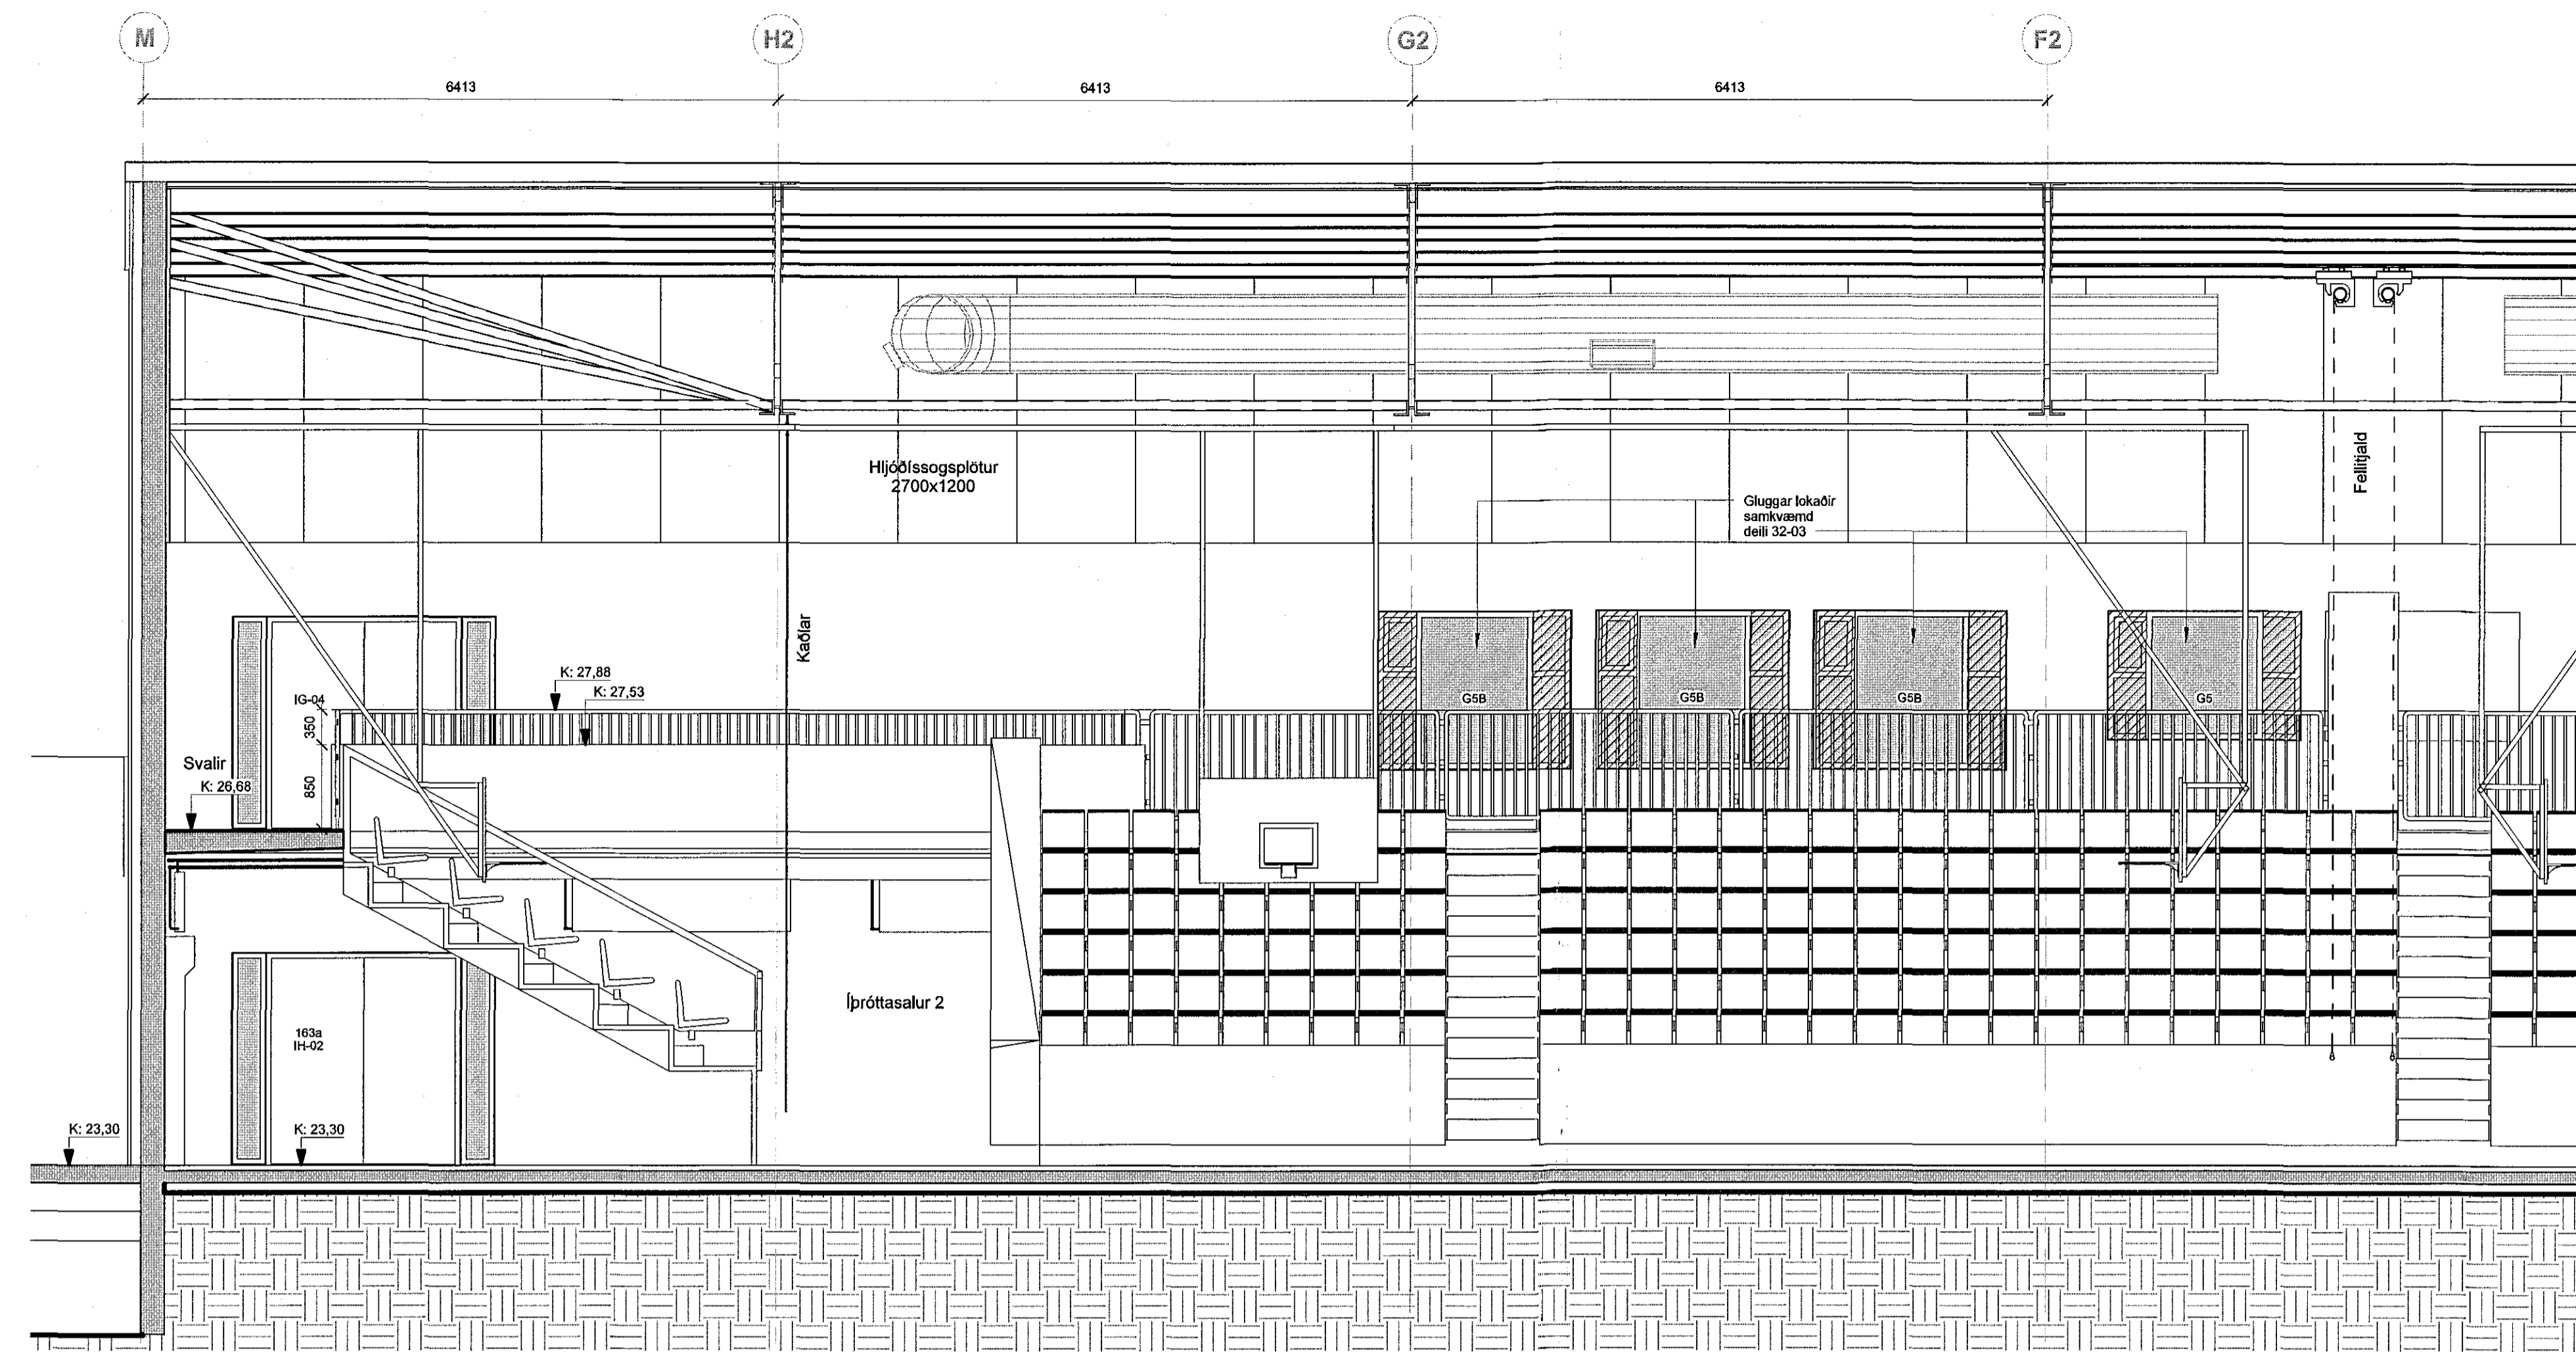

F-F 50 - hluti 1
1 : 50

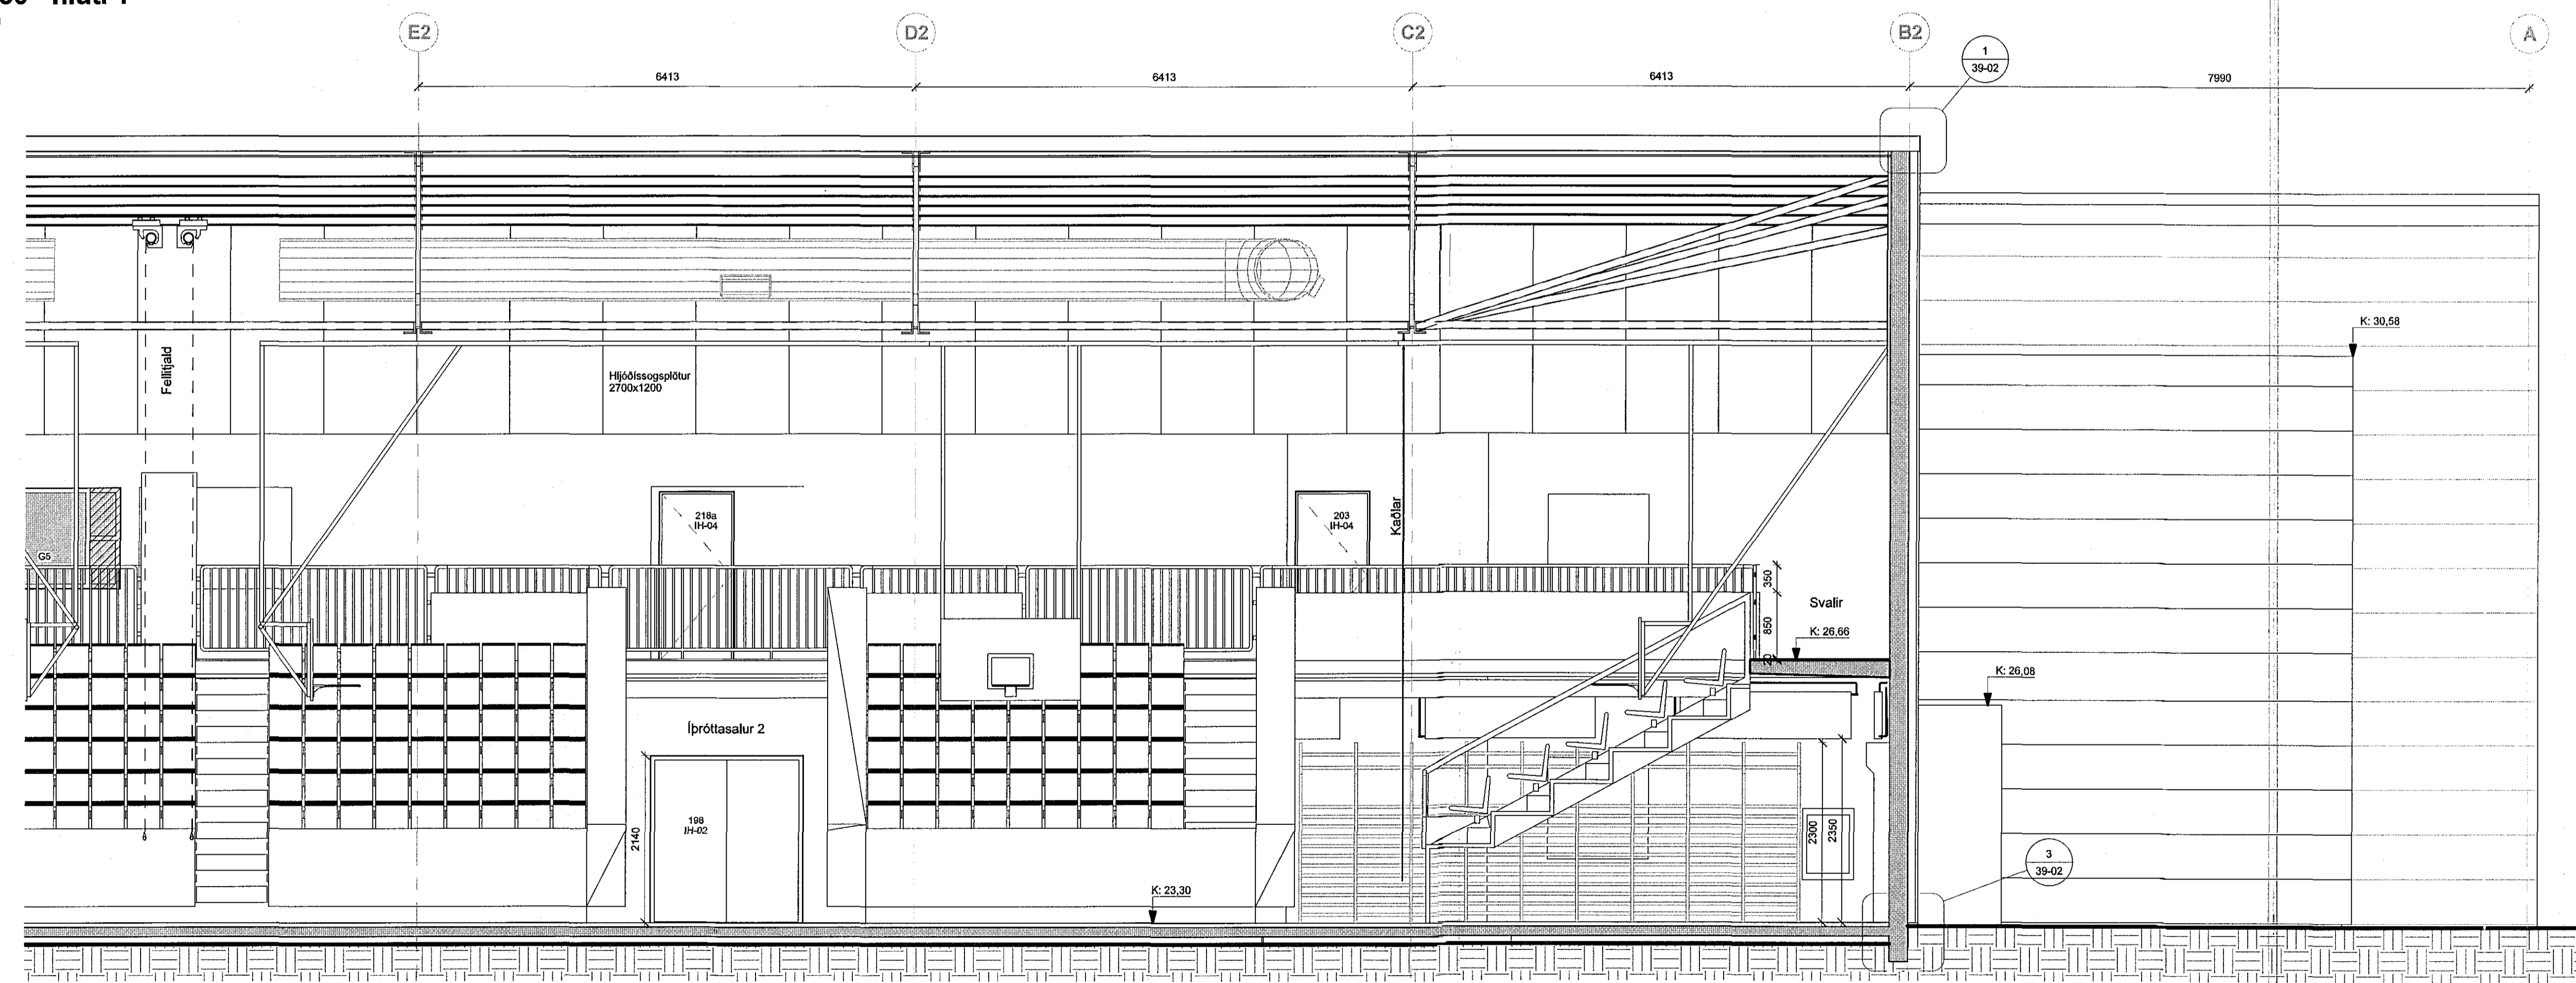

F-F 50 - hluti 2
1 : 50

Samþykkt þann
20 JAN 2017
Byggingarfulltrúinn í...
F.h. Sigurður Steinn...

ÖLL MÁL OG AÐSTÆÐUR ATHUGIST Á STADNUM
AÐUR EN SMÍÐI HEFST.
ÓHEMILT ER AÐ MÆLA UPP AF TEIKNINGUM.
ASK ARKITEKTUM SKAL TILKYNNT UM
ÓSAMRÆMI OG VAFAATRÍÐI ER UPP KUNNA AÐ
KOMA.

ÚTGÁFA	TEIKNAD	YFIRFARID	DAGS
1			

ASK ARKITEKTAR EHF
GEISLUGATA 11
101 REYKJAVÍK
SM 115 0300
www.ask.is

ARTUN AÐALHÖNNUNÐAR

ASK
Höfuð Mál Ráðgjafarinn Arkitekt F.A.L. Hl. 501255-7049
hslgmr@ask.is



VERKNI ÍÞRÓTTAMIÐSTÖÐ HAUKA Ásvöllum 1, Hafnarfirdi	MAX. I. A1 1 : 50
TEIKNAD Verkeiðningar	HOVAÐ HM1
HEIÐ TEIKNAD Sváð F-F	TEIKNAD K.J.H.
	TYKKI HM1
	DAGS 15.12.2016
VERK NÚ 9623	UTGÁFA 20-11

© ÖLL HÖND OG AFRITUN TEIKNINGAR ER HÉÐ SAMRÆMI ASK ARKITEKTA, ENN SKAL MÆLA UPP AF TEIKNINGU.