



23.12.16 1611453

Samþykkt þann  
20 JAN 2017  
Byggingarfulltrúinn í Hafnarfirði  
F.h. Sigurður Steinar Jónsson

ÖLL MÁL OG AÐSTÆÐUR ATHUGIST Á STAÐNUM  
AÐUR EN SMÍÐI HEFST.  
ÓHEIMILT ER AÐ MÆLA UPP AF TEIKNINGUM.  
ASK ARKITEKTUM SKAL TILKYNNT UM  
OSAMRÆMI OG VAFAAÞRÍÐI ER UPP KUNNA AÐ  
KOMA.

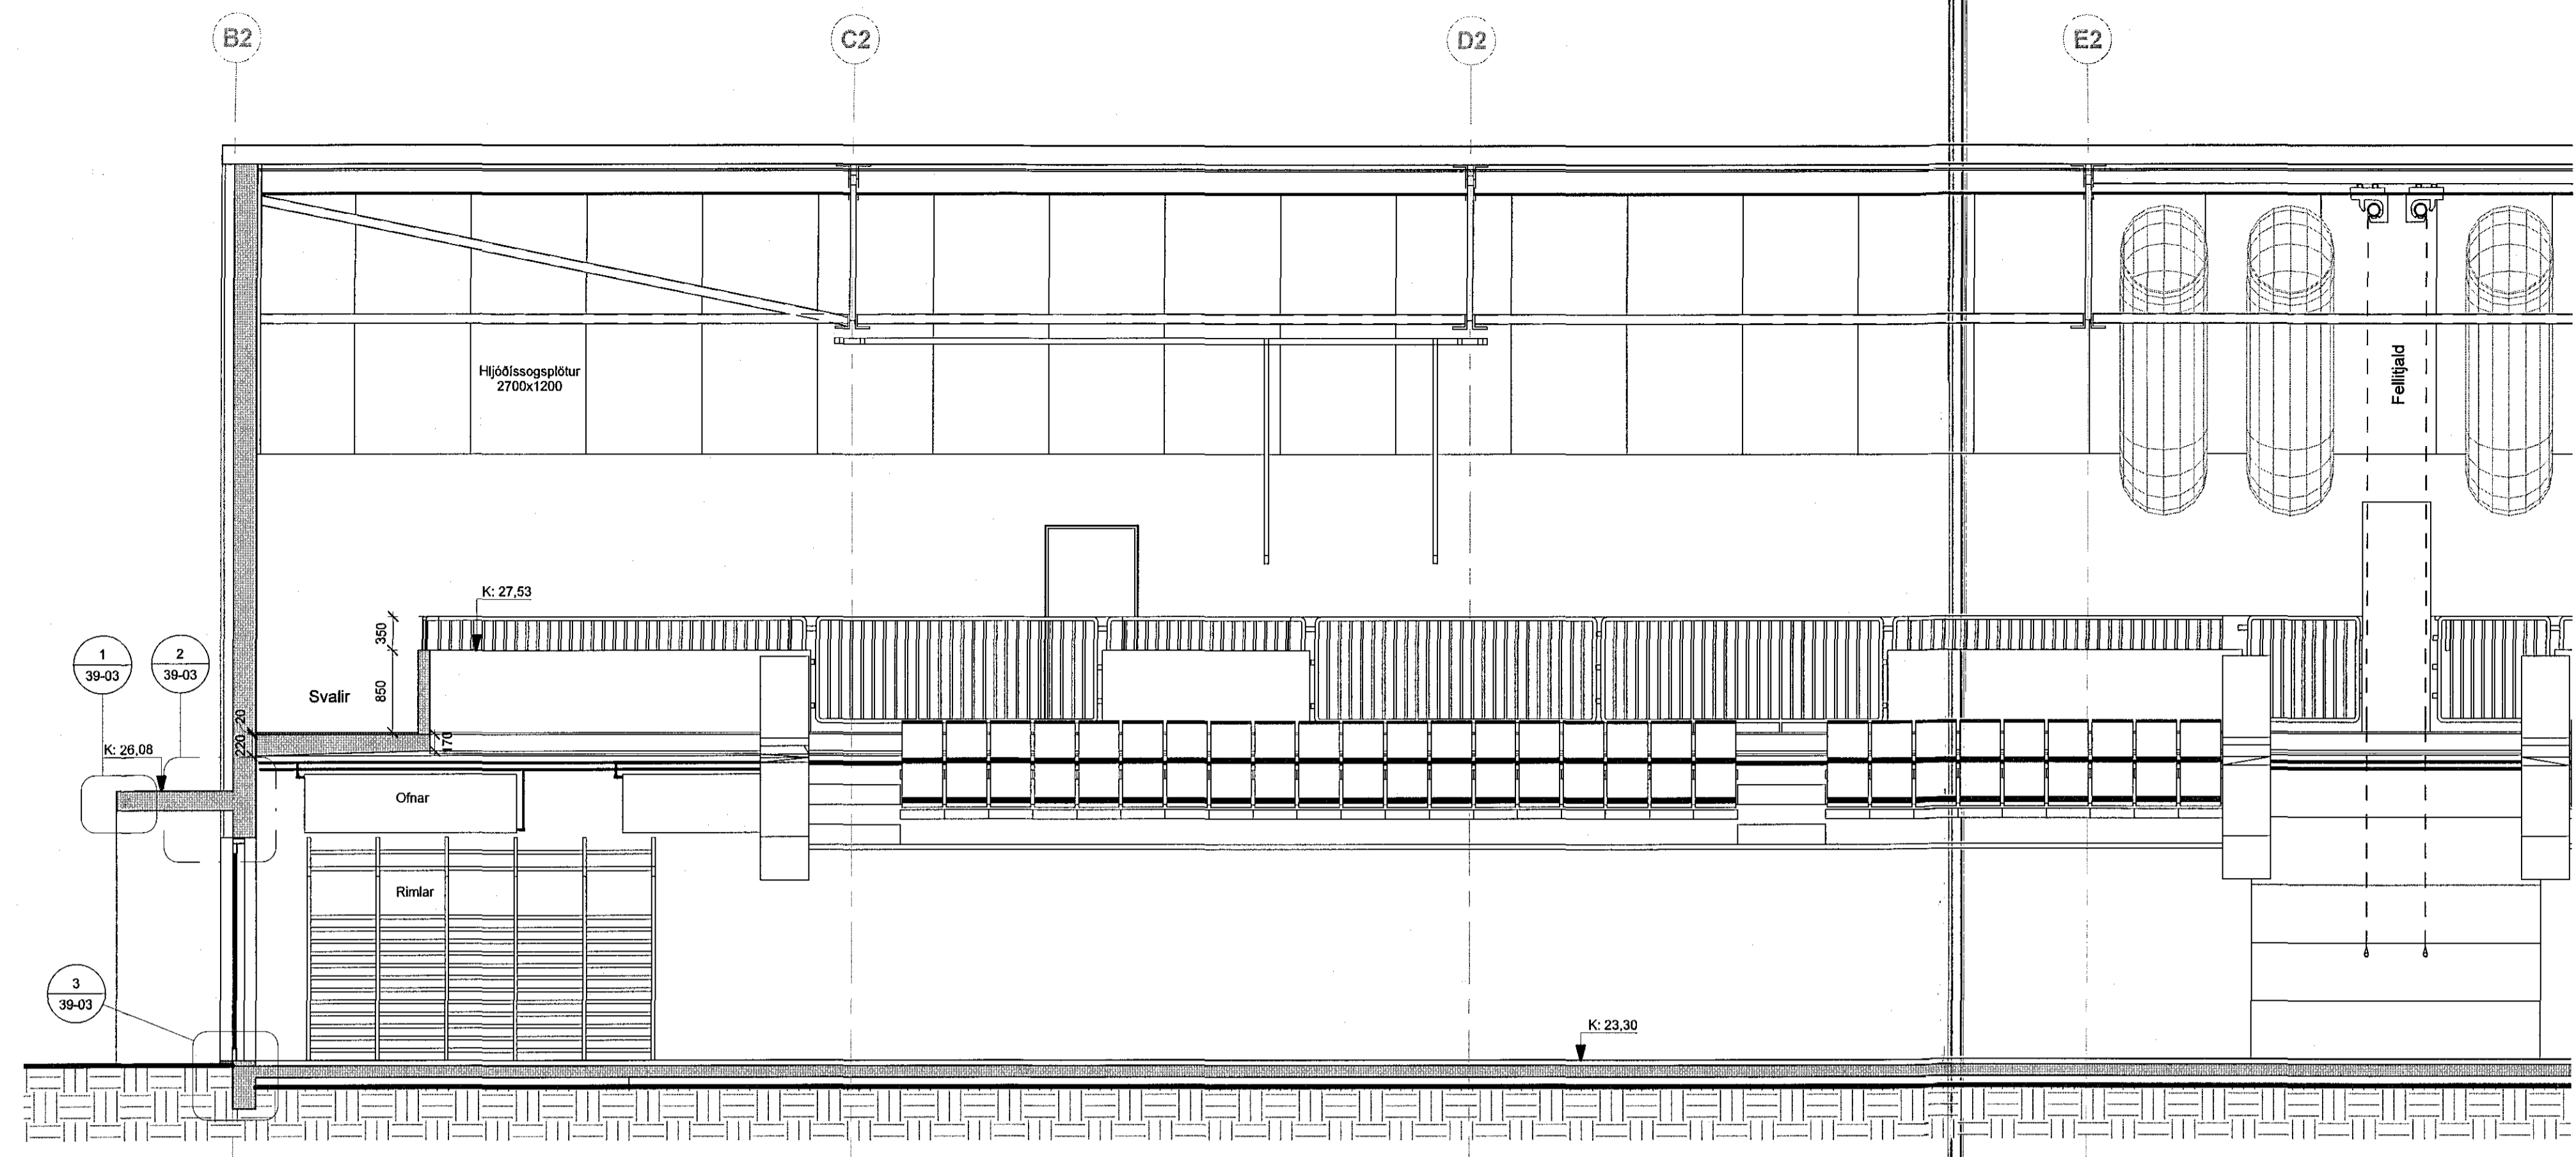

G-G 50 - hluti 1  
1 : 50

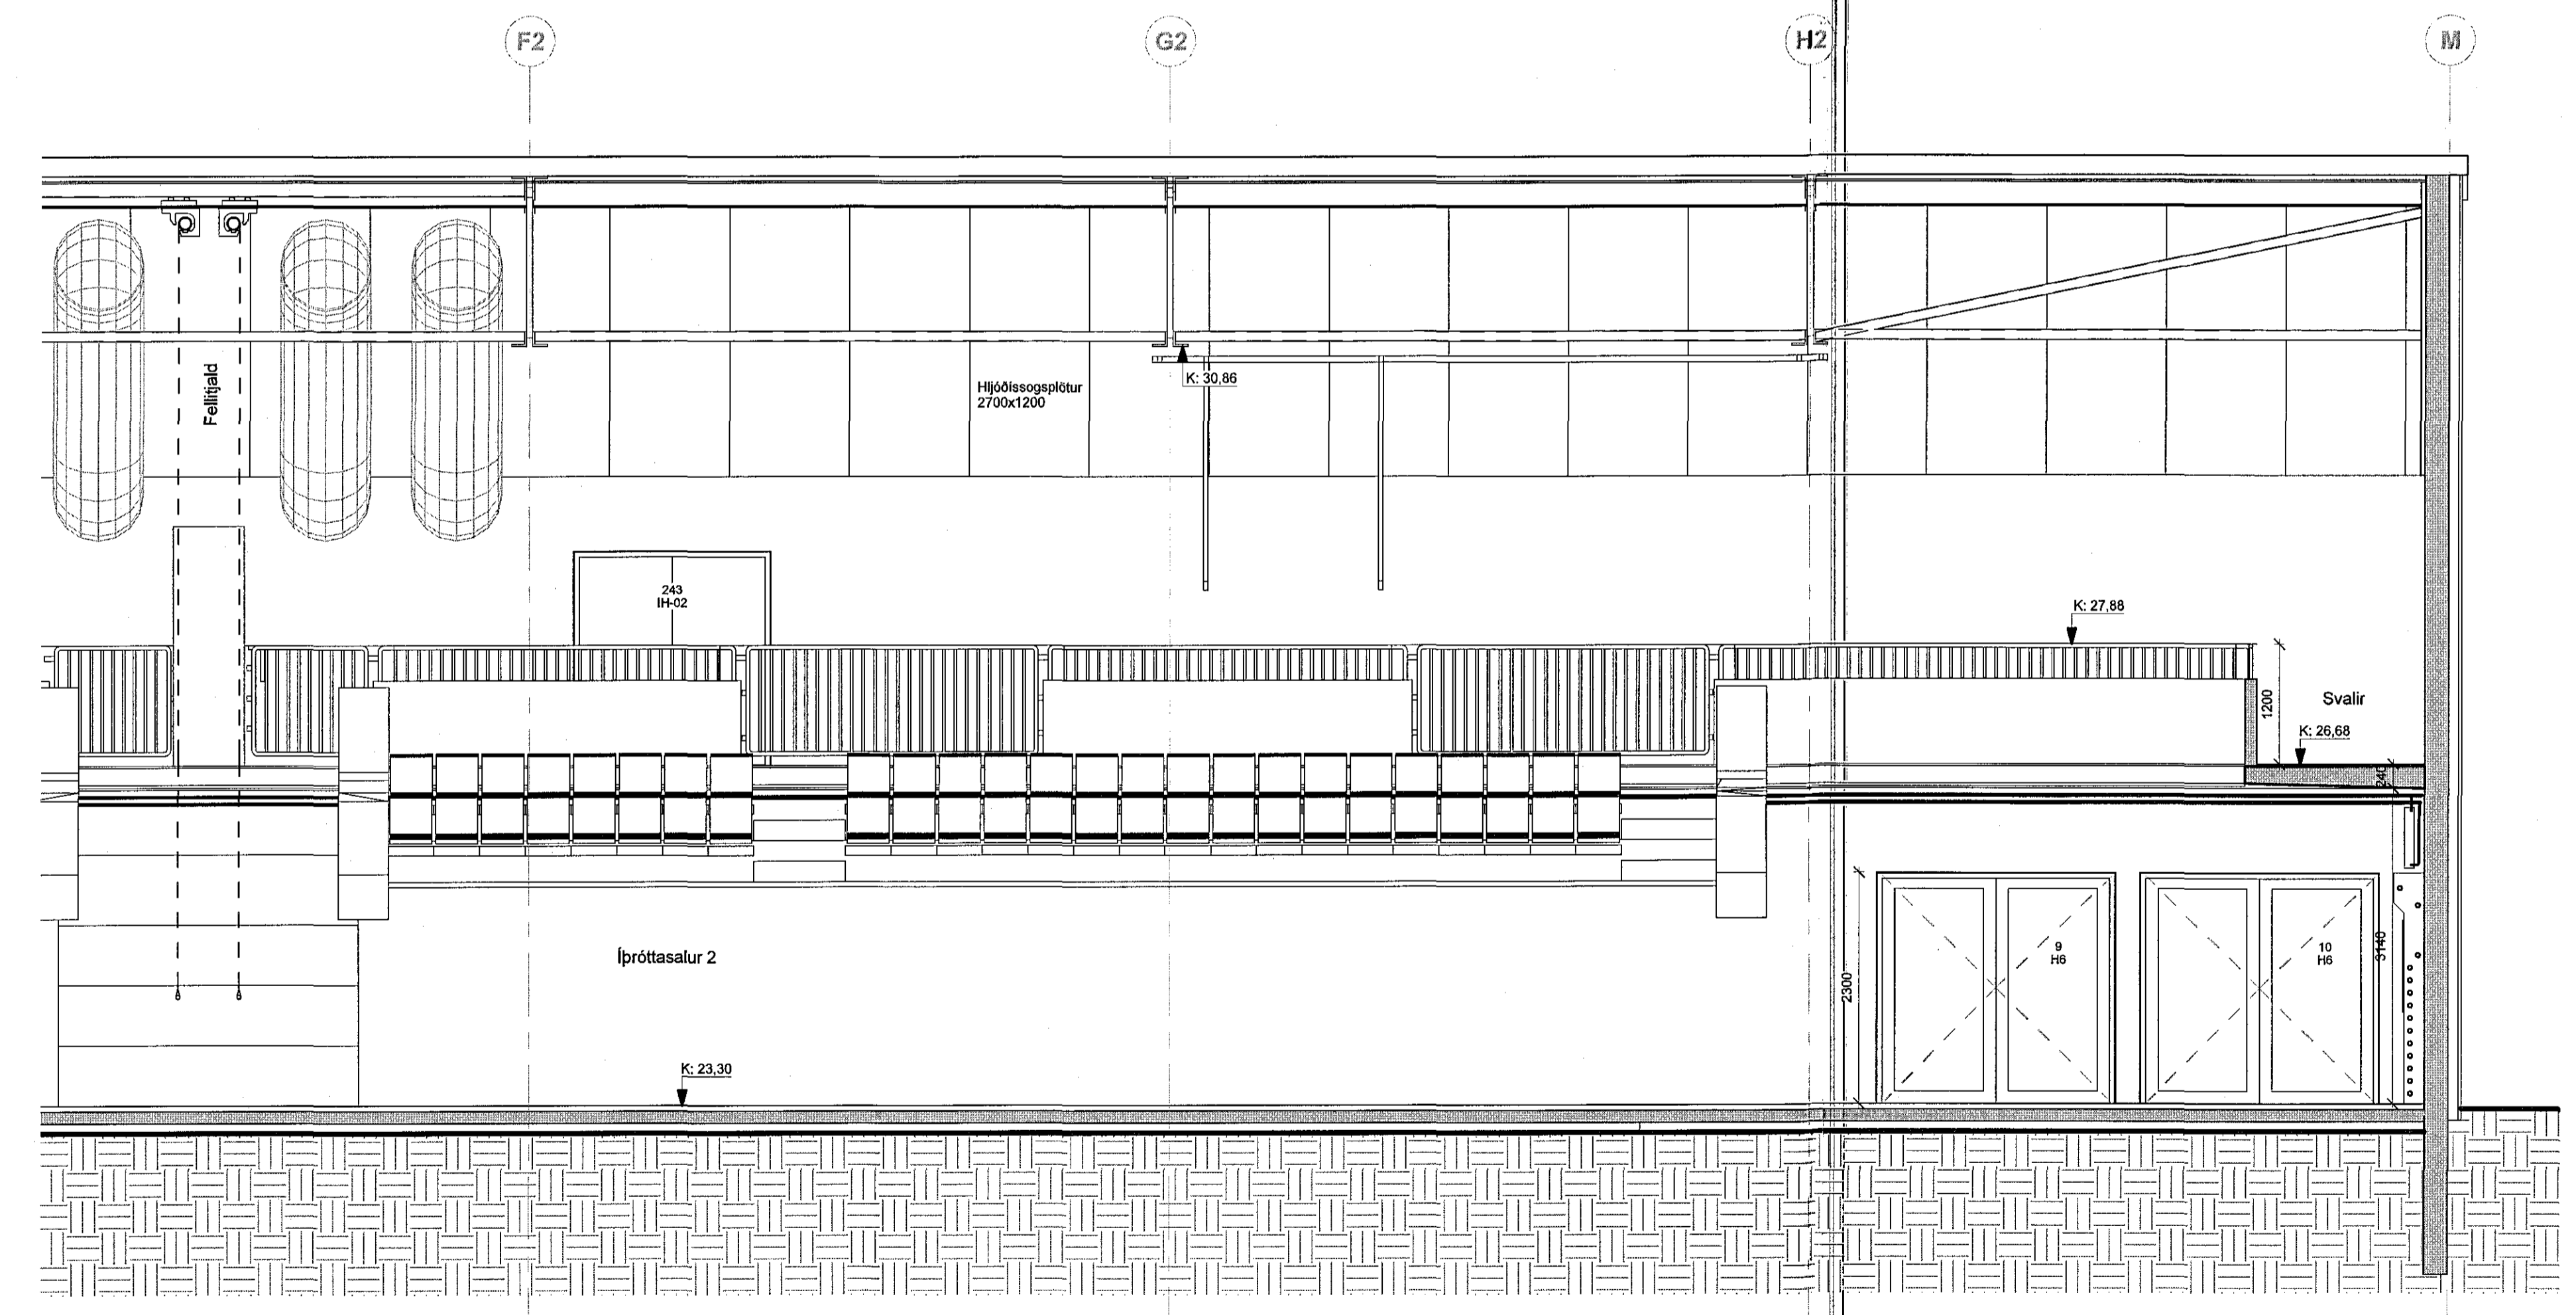

G-G 50 - hluti 2  
1 : 50

ÚTGÁFA	TEIKNAD	YFRIFARID	DAGS
ASK ARKITEKTAR EHF GEORGÍUS 101 REYKJAVÍK SÍMI 570 0300 www.ask.is	ASK ARKITEKTAR ARKITEKTAR	Hilgí Mía Jónsdóttir Arkitekt F.A.I.	15.12.2016
VERKEFNI ÍÞRÓTTAMIÐSTÖÐ HAUKA Ásvöllum 1, Hafnarfirði	TEIKNAD Værteikningar Skið G-G	MAX. I. A. 1 : 50 HVAÐ IHM TEIKNAD KJH YFRIF. IHM	DAGS 15.12.2016 ÚTGÁFA
VERK NÚM. 9623	AUKENDI - HVAÐI TEIKNINGAR 20-12		

© ÖLL AÐRIT OG AÐRITUN TEIKNINGA ER HÁÐ SAMRÆMI ASK ARKITEKTA, ENGI SKAL MÆLA UPP AF TEIKNINGUM.