23.12.16 1611453

Samþykkt þann
20 JAN 2017
Byggingarfulltrúinn í Hafnarfirði
F.h. Sigurður Steinar Jónsson

ÖLL MÁL OG AÐSTÆÐUR ATHUGIST Á STAÐNUM ÁÐUR EN SMÍÐI HEFST.
ÓHEIMILT ER AÐ MÆLA UPP AF TEIKNINGUM.
ASK ARKITEKTUM SKAL TILKYNNT UM ÓSAMRÆMI OG VAFAATRIÐI ER UPP KUNNA AÐ KOMA.

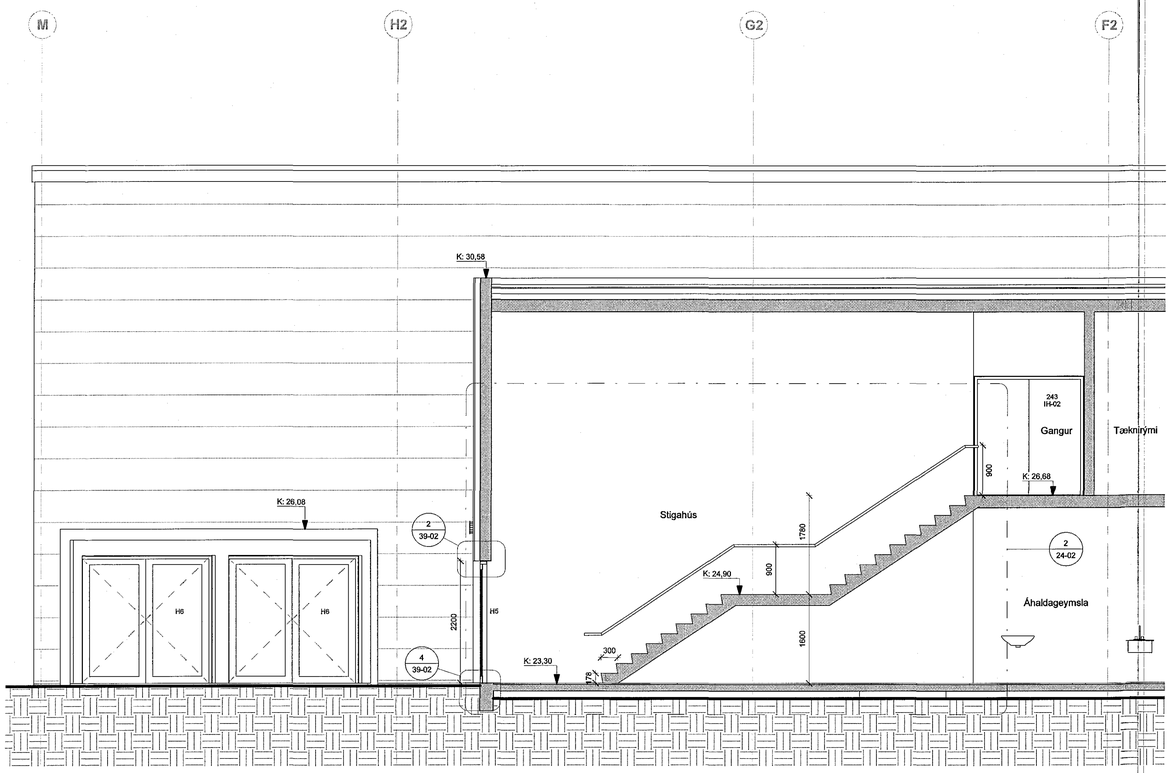

H-H 50
1 : 50

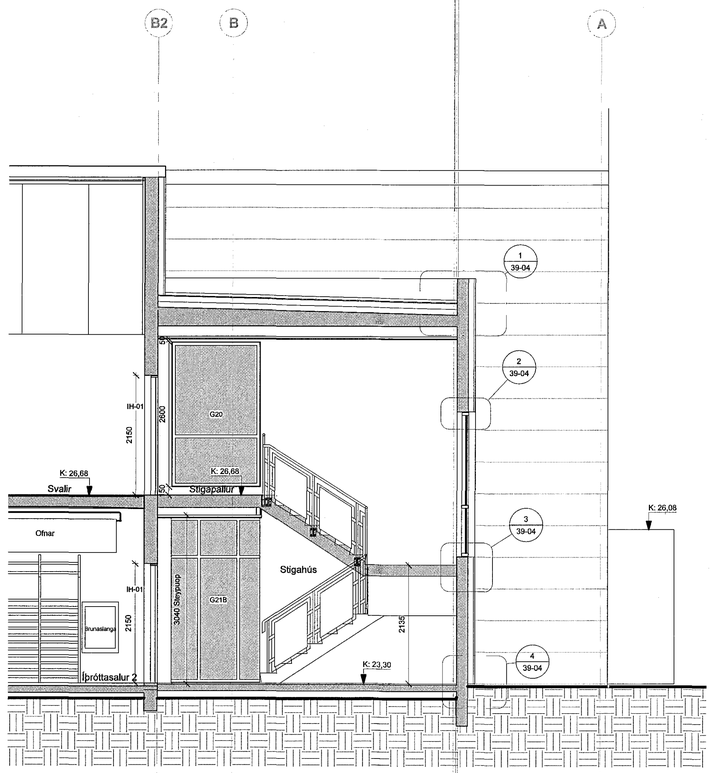

I-I 50
1 : 50

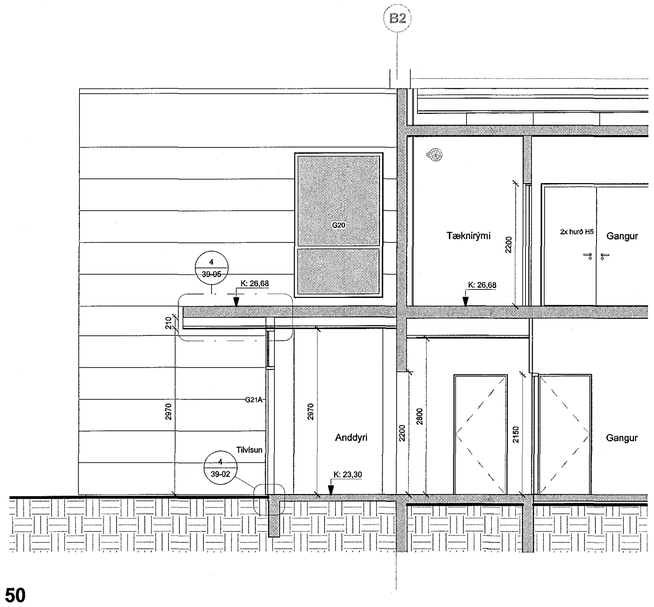

J-J 50
1 : 50

ÚTGÁFA	TEIKNAÐ	YFIRFARIÐ	DAGS

ASK ARKITEKTAR EHF
GEIRSGÖTU 9
101 REYKJAVÍK
SÍMI 515 0300
www.ask.is

ÁRITUN ADALHÖNNUÐAR

Helgi Már Halldórsson Arkitekt F.A.Í. kt. 301250-7049
helgimar@ask.is

ASK ARKITEKTAR

VERKEFNI
ÍÞRÓTTAMIÐSTÖÐ HAUKA
Ásvöllum 1, Hafnarfirði

TEGUND TEIKNINGAR: Verkteikningar
HEITI TEIKNINGAR: Snið H-H, I-I, J-J

MKV. Í A1: 1 : 50
HANNAÐ: HMH
TEIKNAÐ: KJH
YFIRF.: HMH
DAGS.: 15.12.2016

VERK NR.: 9623
AUÐKENNI - NÚMER TEIKNINGAR: 20-13
ÚTGÁFA:

© ÖLL AFNOT OG AFRITUN TEIKNINGAR ER HÁÐ SAMÞYKKI ASK ARKITEKTA. ÞESS SKAL MIÐLA UPP AF TEIKNINGU.