


Kótasetning miðast við miðlinur fúgu í klæðningu. Neðan við neðsta kóta er frágangslísti sbr. deiliteikningu.

Suður 50 - hluti 1
1:50

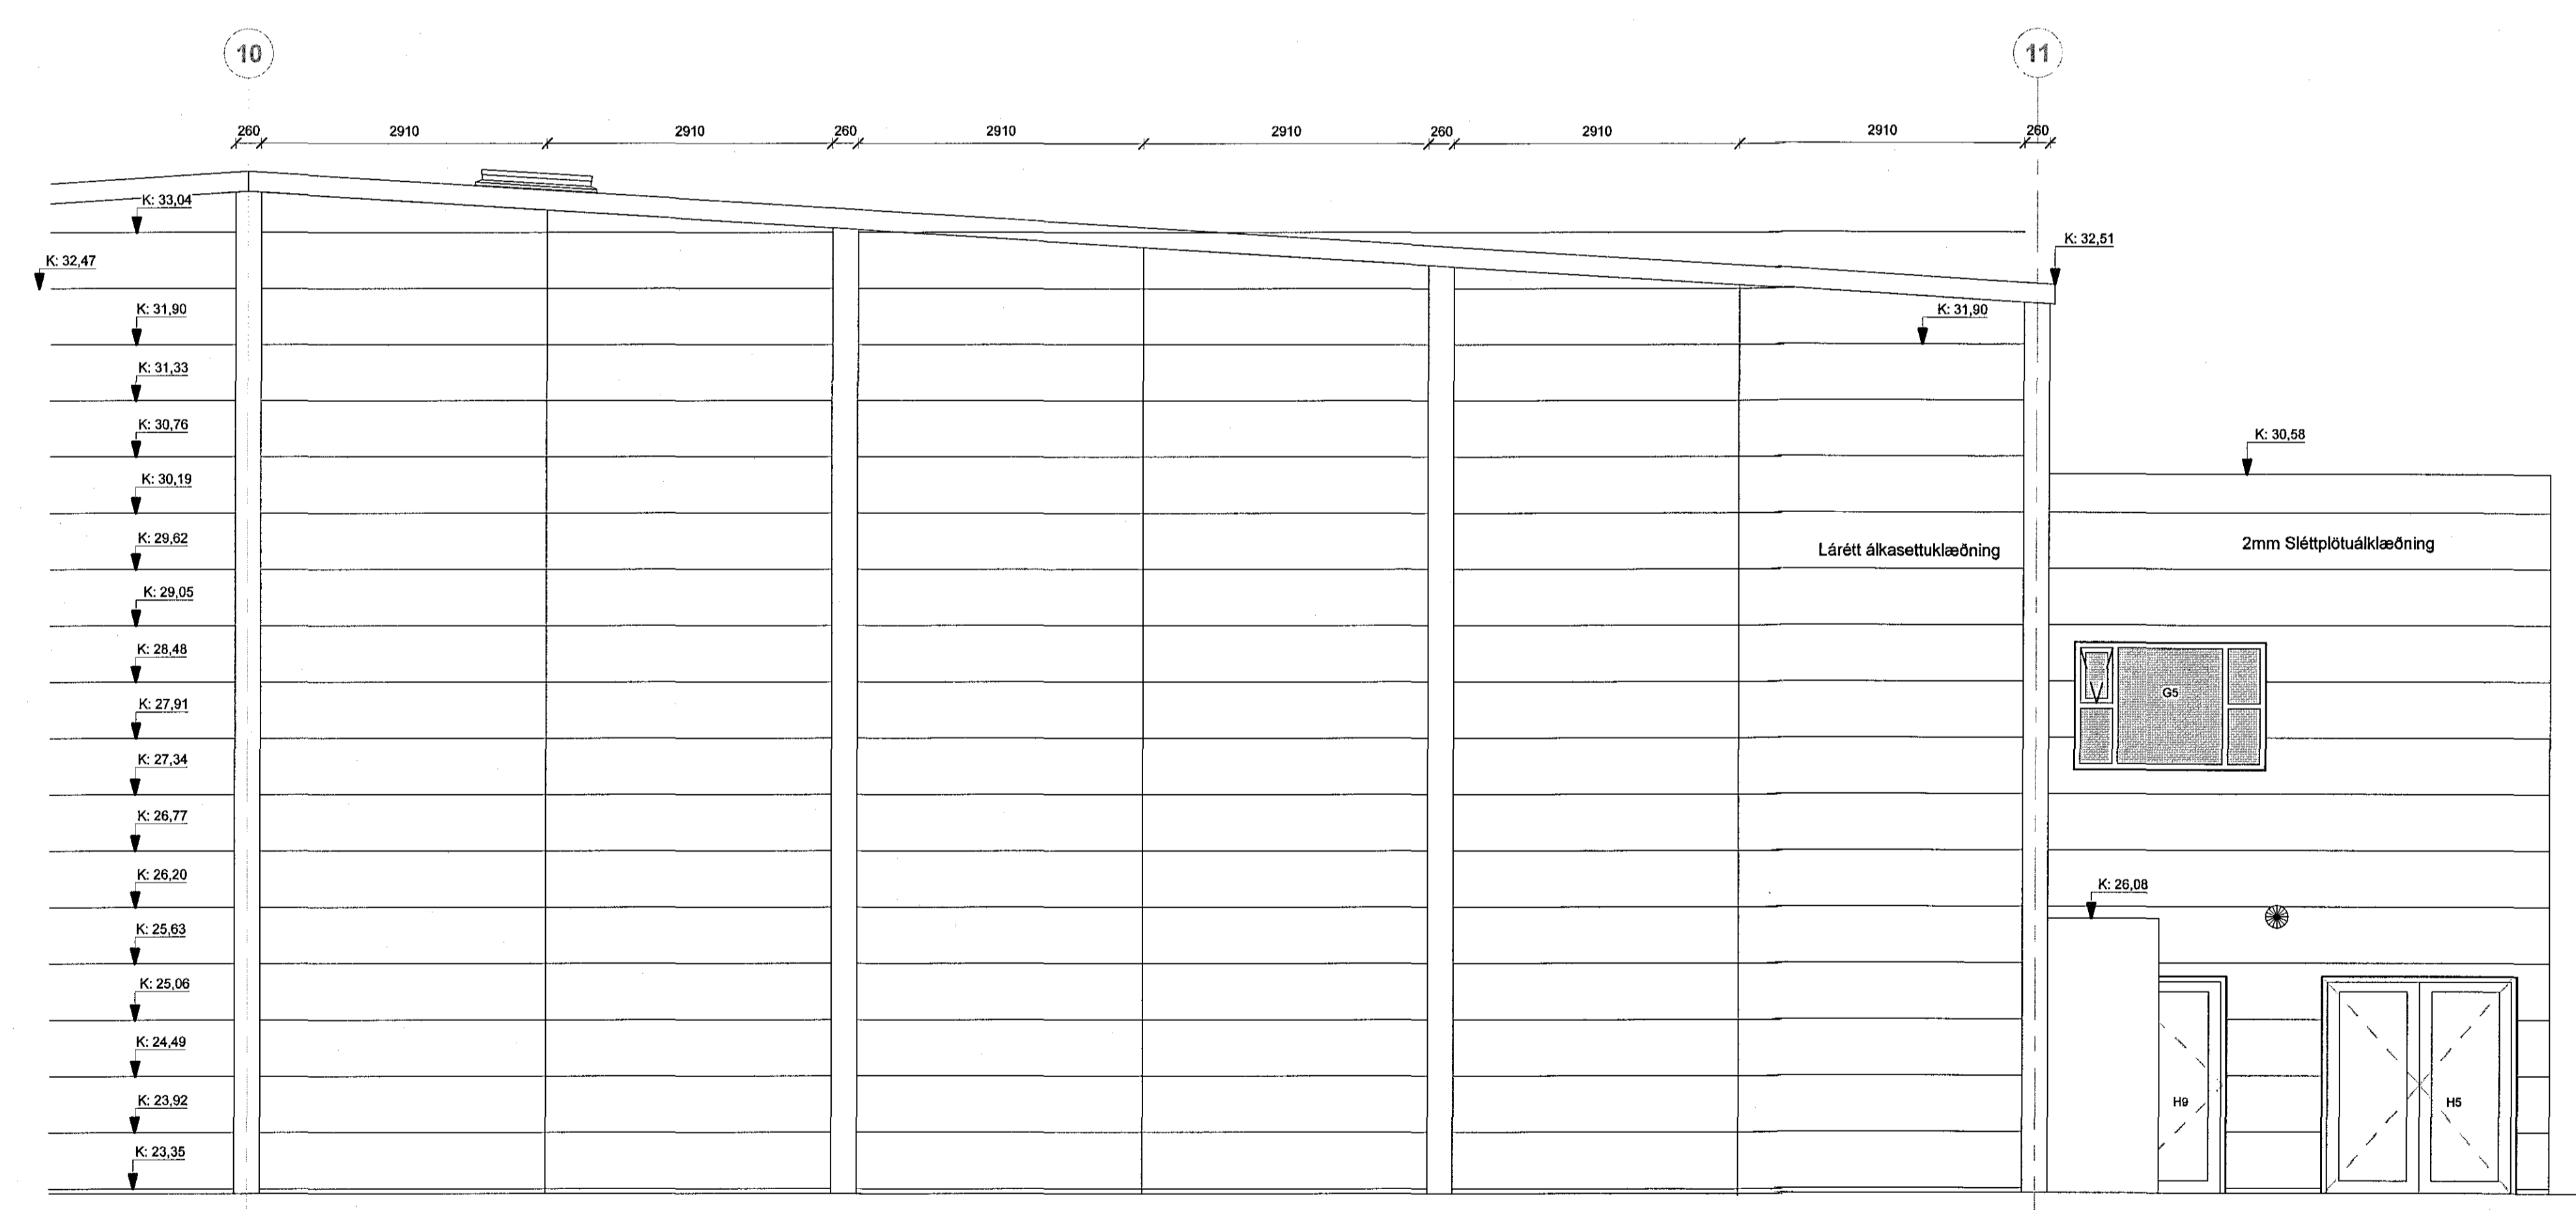

Suður 50 - hluti 2
1:50

ÚTGÁFA	TEIKNAD	YFIRFARID	DAGS

ASK ARKITEKTAR EHF
GAMBOLLSÚL
101 REYKJALUK
SÍM 515 0300
www.ask.is

ÁRITUN AÐALHÖNNUNAR
Hafnarfirði

ASK ARKITEKTAR

VERKEFNI
ÞRÖTTAMÍÐSTÖÐ HAUKA
Ásvöllum 1, Hafnarfirði

TEIKNINGAR
Verkefningar

MÓTI 1:50
HVAÐI HMB
TEIKNI KJH
YFIR HMB
DAGI 15.12.2016
ÚTGÁFA

VERK NÚ 9623 AUKERFI - HVAÐI TEIKNINGAR 20-20

ÖLL MÁL OG AÐSTÆÐUR ATHUGIST Á STAÐNUM ÁÐUR EN SMÍÐI HEFST. ÖHEIMILT ER AÐ MÆLA UPP AF TEIKNINGUM. ASK ARKITEKTUM SKAL TILKYNT UM ÓSAMRÆMI OG VAFAATRÍÐI ER UPP KUNNA AÐ KOMA.