



Samykkt þann
20 JAN 2017
Byggingarfulltrúinn i...
F.h. Sigurður Steinar Jónsson

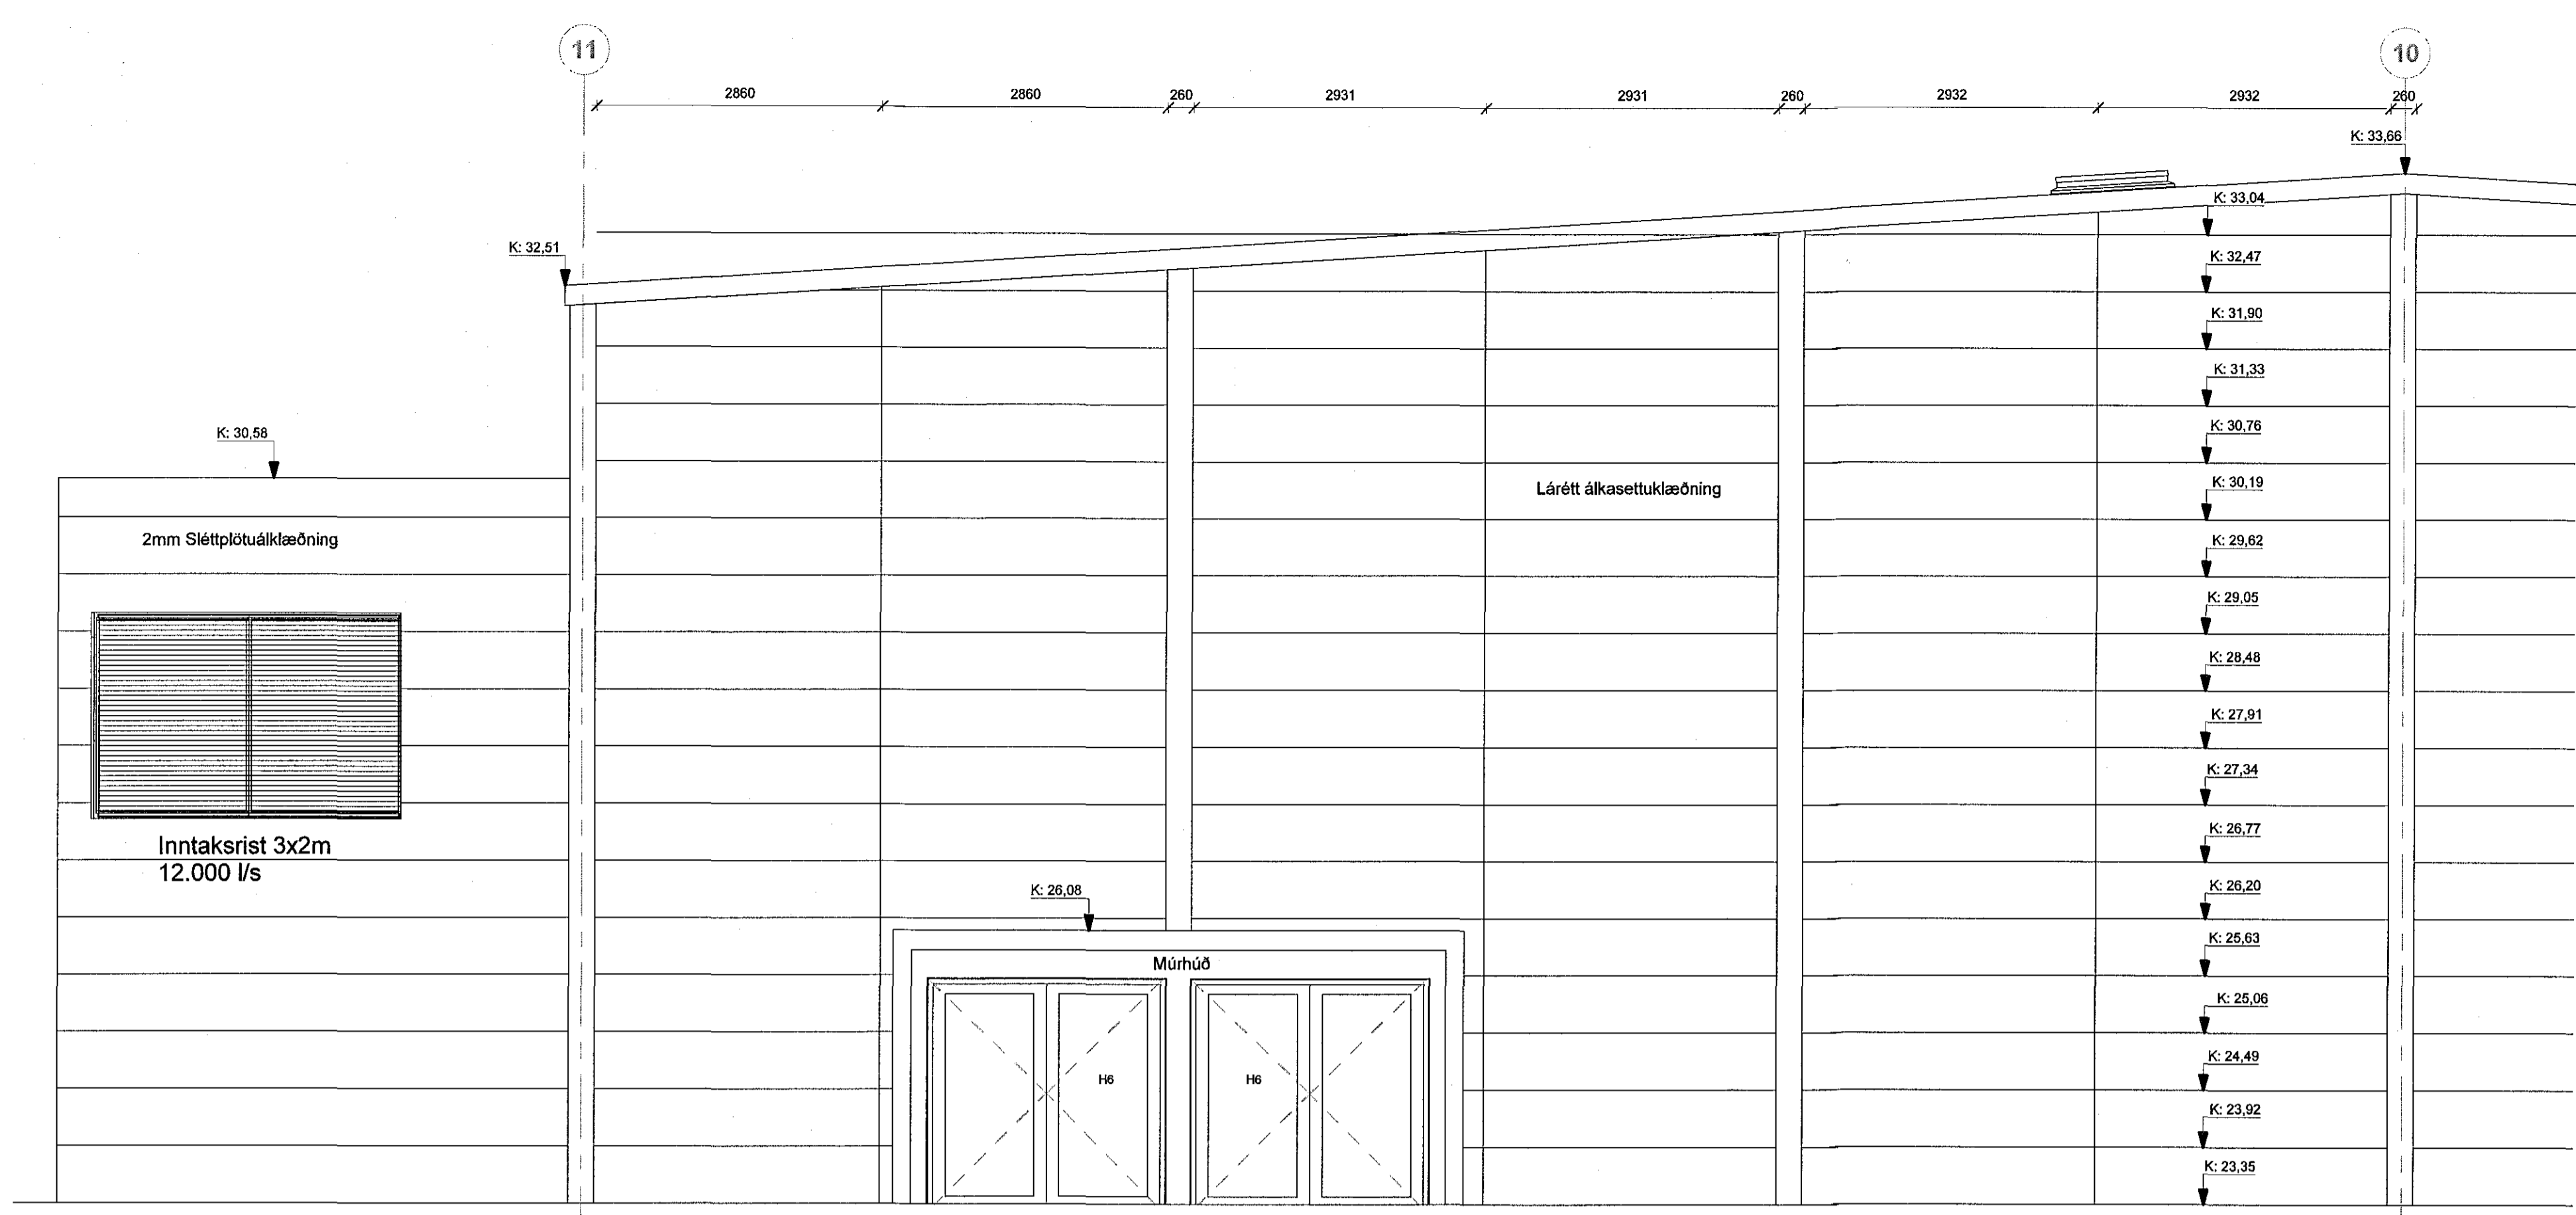

Kótasetning miðast við miðlinur fúgu í klæðningu.
Neðan við neðsta kóta er frágangslísti sbr. deiliteikningu.

Norður 50 - hluti 1
1 : 50

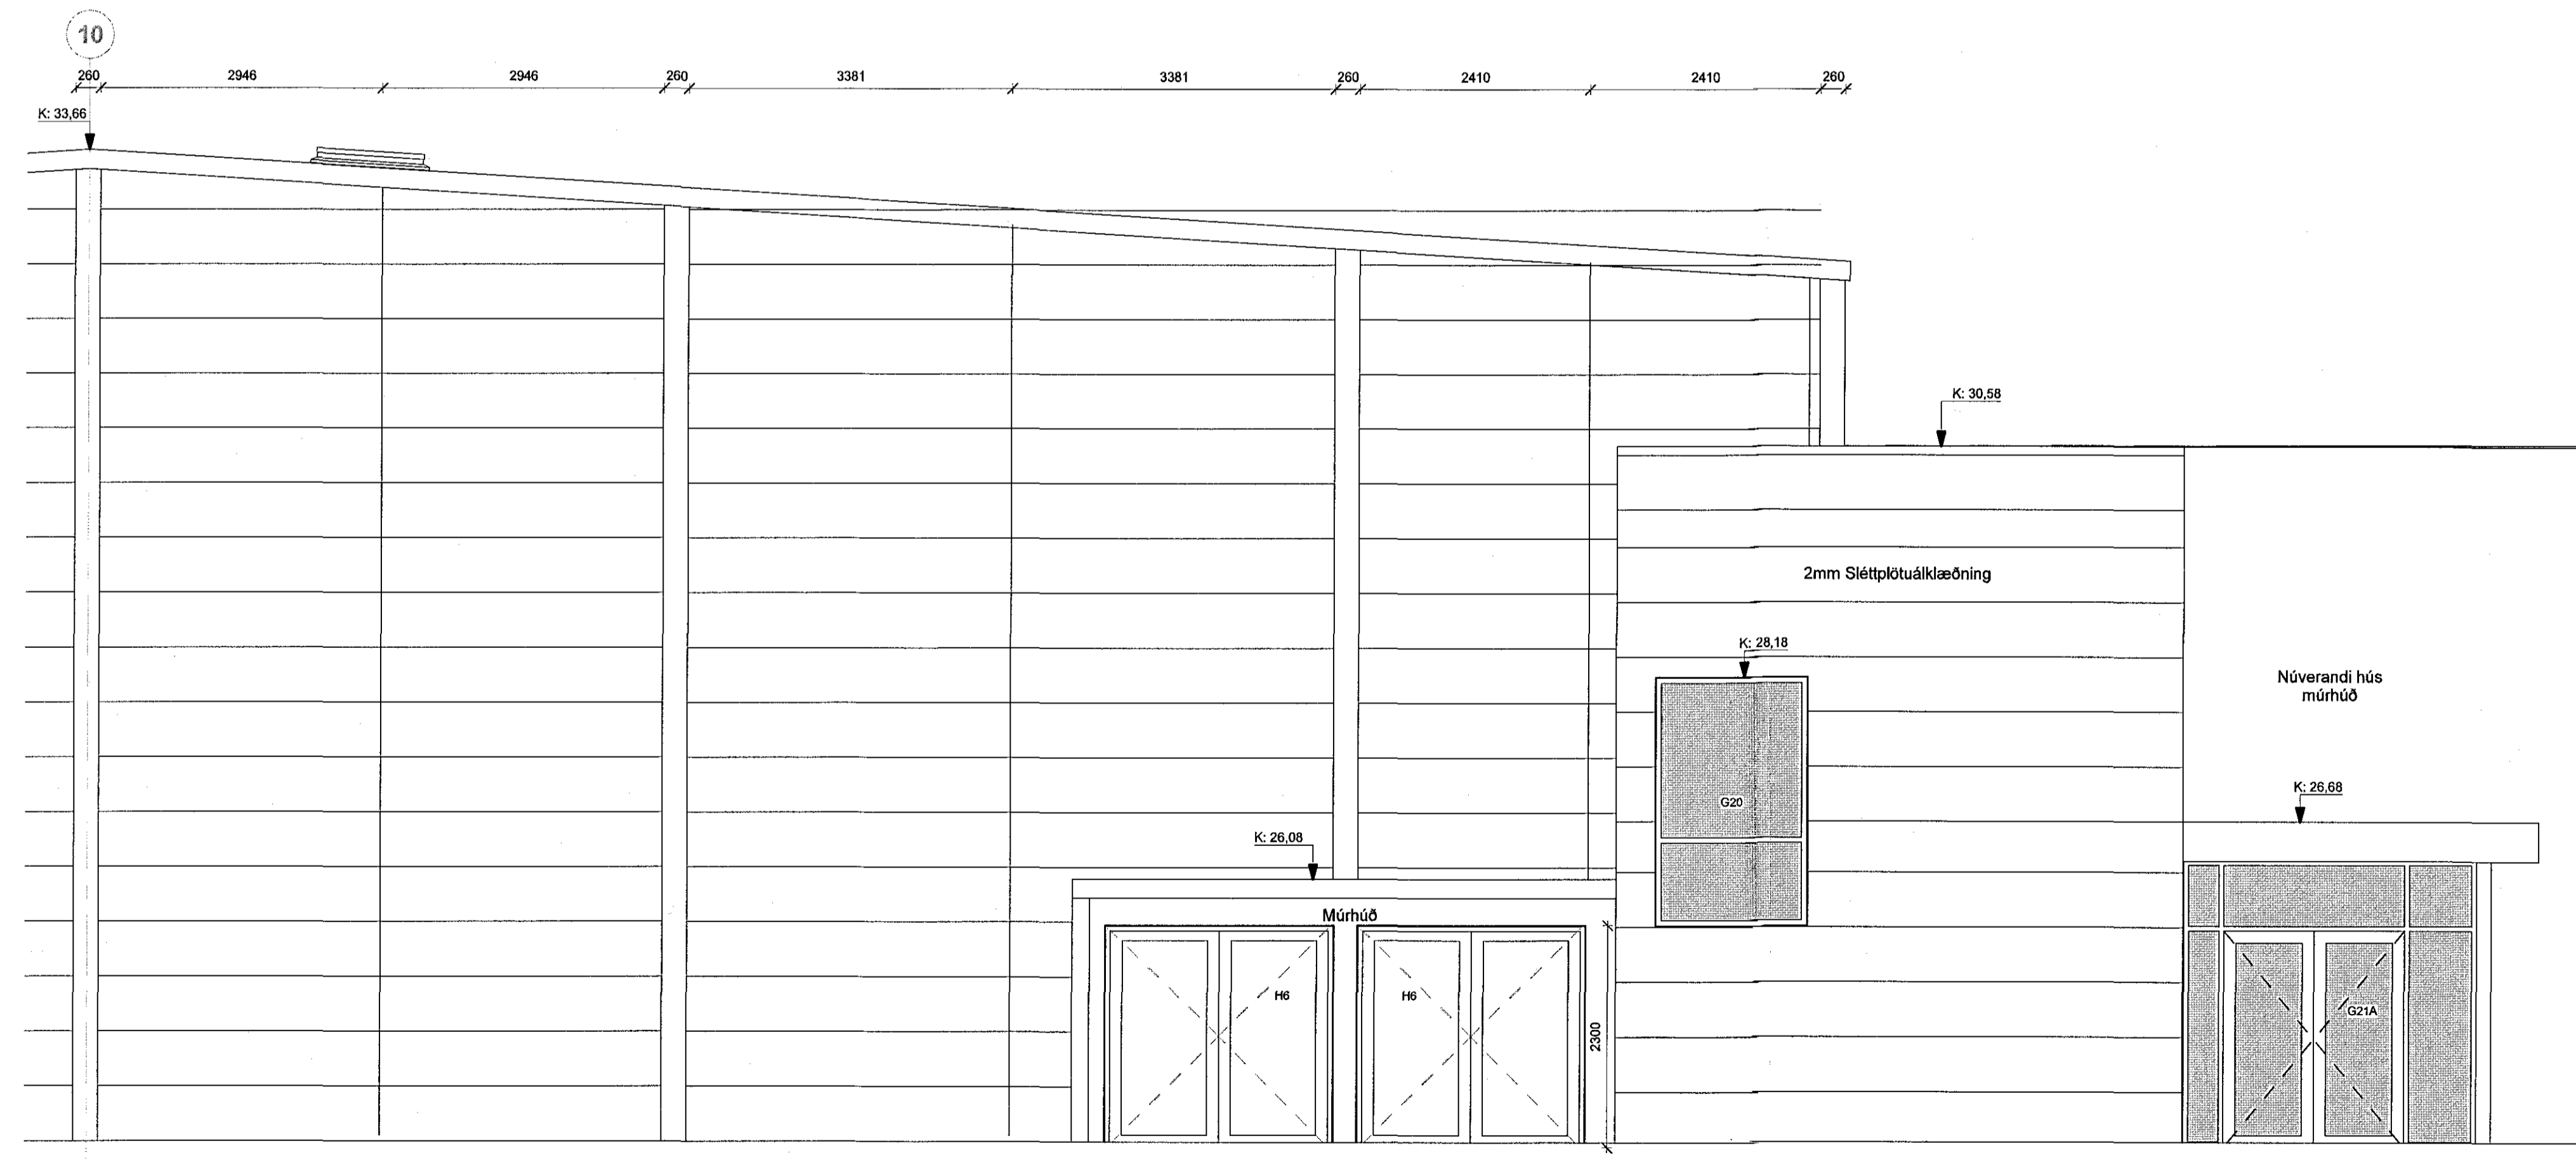

Norður 50 - hluti 2
1 : 50

ÚTGÁFA	TEIKNAD	YFIRFARID	DAGS
ASK ARKITEKTAR EHF GEIROSJUTI 101 REYKJAVÍK SM www.ask.is	ASK ARKITEKTAR		
FRITUN AÐALHÖNNUNAR Hönnuður: Askur F.A.L. Höfundur: Askur F.A.L. Sími: 591 2256-7049 h@ask.is			
VERKEFNI ÍÞRÓTTAMIÐSTÖÐ HAUKA Ásvöllum 1, Hafnarfirði			
TEIKNAD TERNINGAR Verkefningar			
HEIT TERNINGAR Útlit Norður			
MOJ. J. Á 1 : 50			
HOVAÐ HMH			
TEIKNAD KJH			
YFIR HMH			
DAGS 15.12.2016			
VERK NÚM. 9623	ALDRENI-NAÐER TERNINGAR 20-21		ÚTGÁFA

© ÖLL MÁL OG AÐSTÆÐUR ATHUGIST Á STADNUM
AÐUR EN SMÍÐI HEFST.
ÓHEMILT ER AÐ MÆLA UPP AF TEIKNINGUM.
ASK ARKITEKTUM SKAL TILKYNT UM
ÓSAMRÆMI OG VAFAATRÍÐI ER UPP KUNNA AÐ
KOMA.