





ÖLL MÁL OG AÐSTÆÐUR ÁTHUGIST Á STAÐNUM AÐUR EN SMÍÐI HEFST. ÖHEIMILT ER AÐ MÆLA UPP AF TEIKNINGUM. AÐSK ARKITEKTUM SKAL TILKYNNT UM ÓSAMRÆMI OG VAFAATRÍÐI ER UPP KUNNA AÐ KOMA.

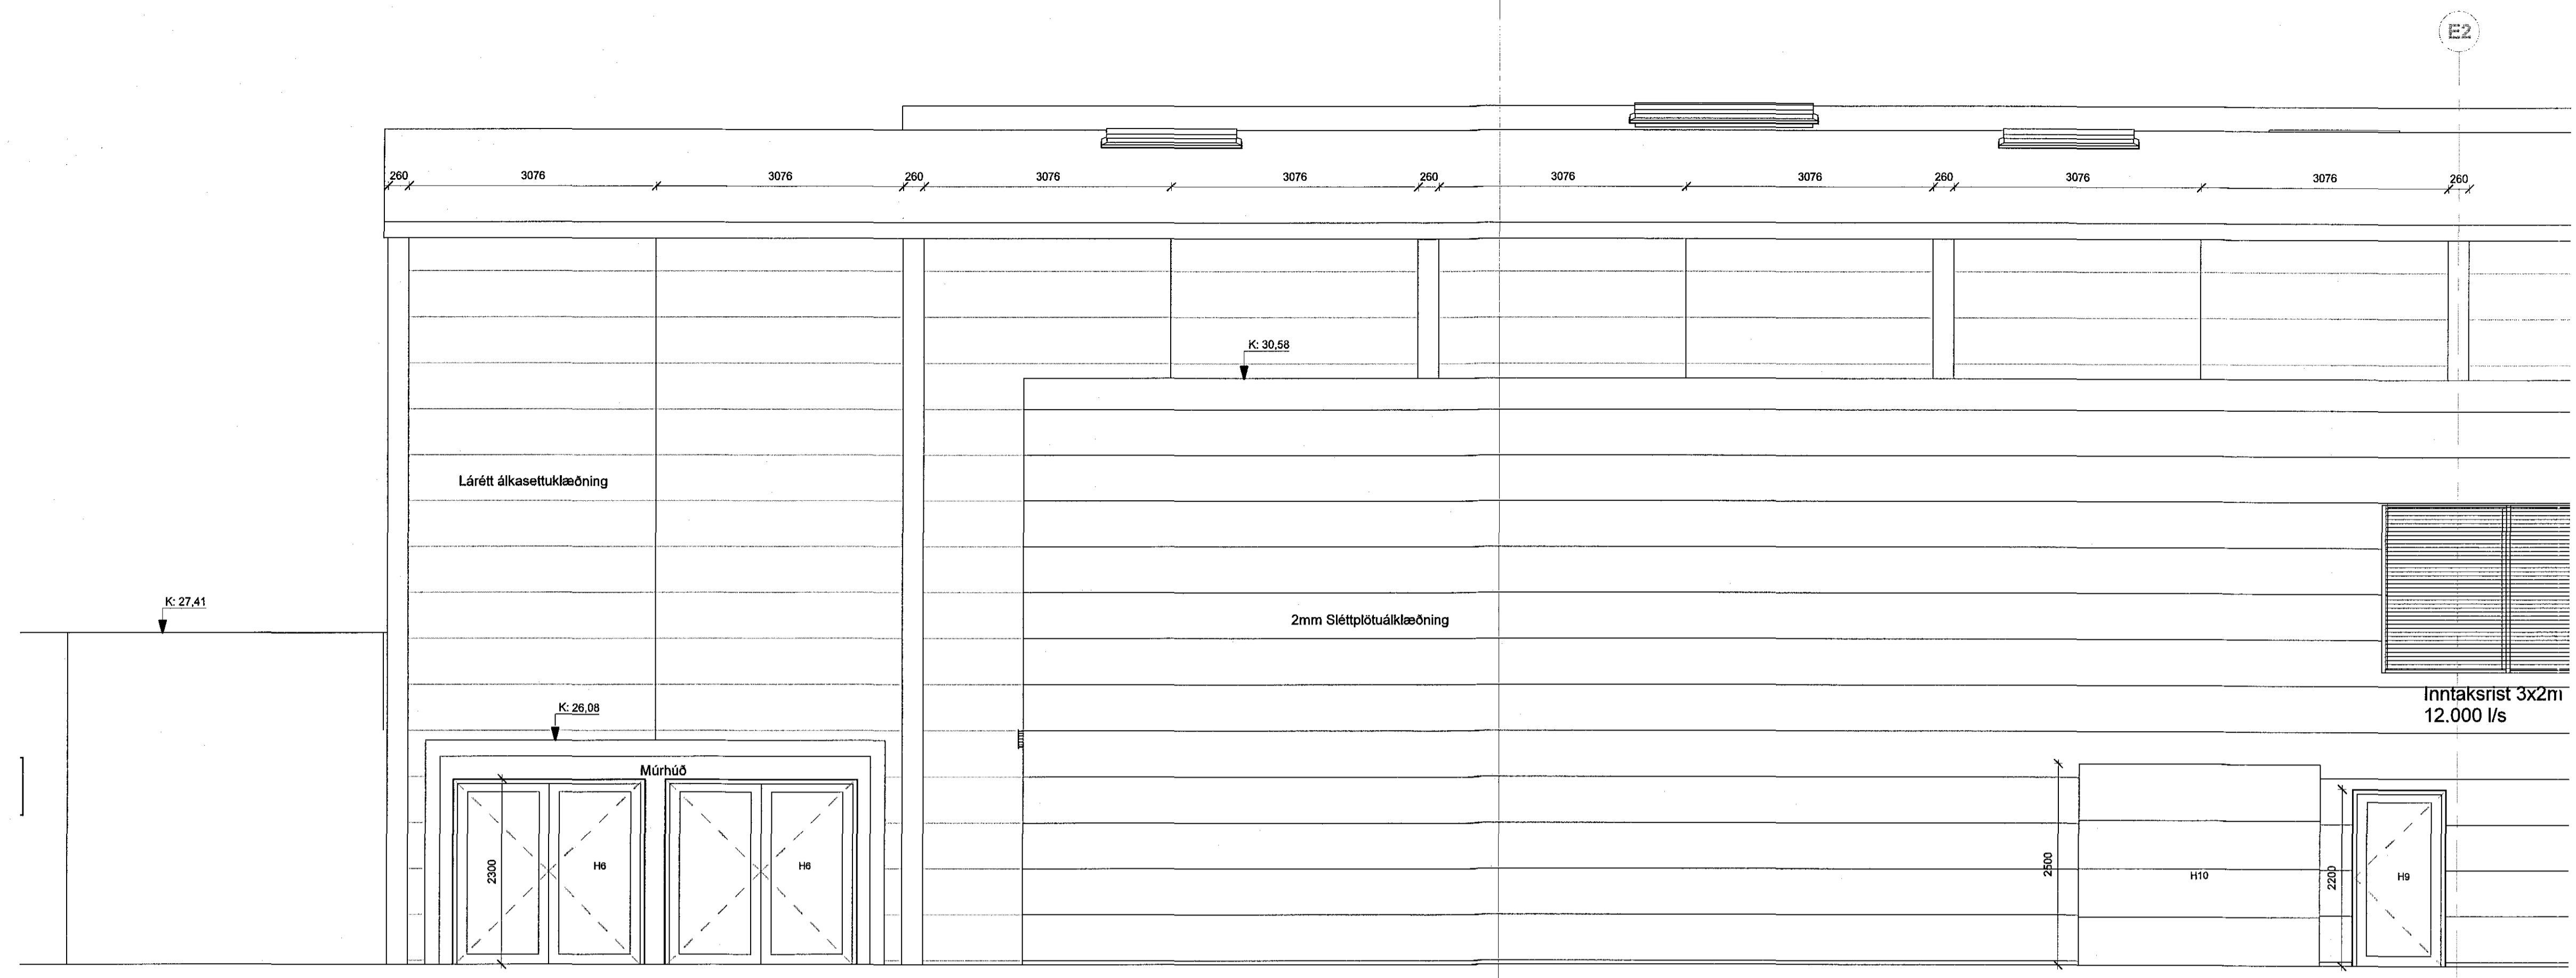

Austur 50 - hluti 1
1 : 50

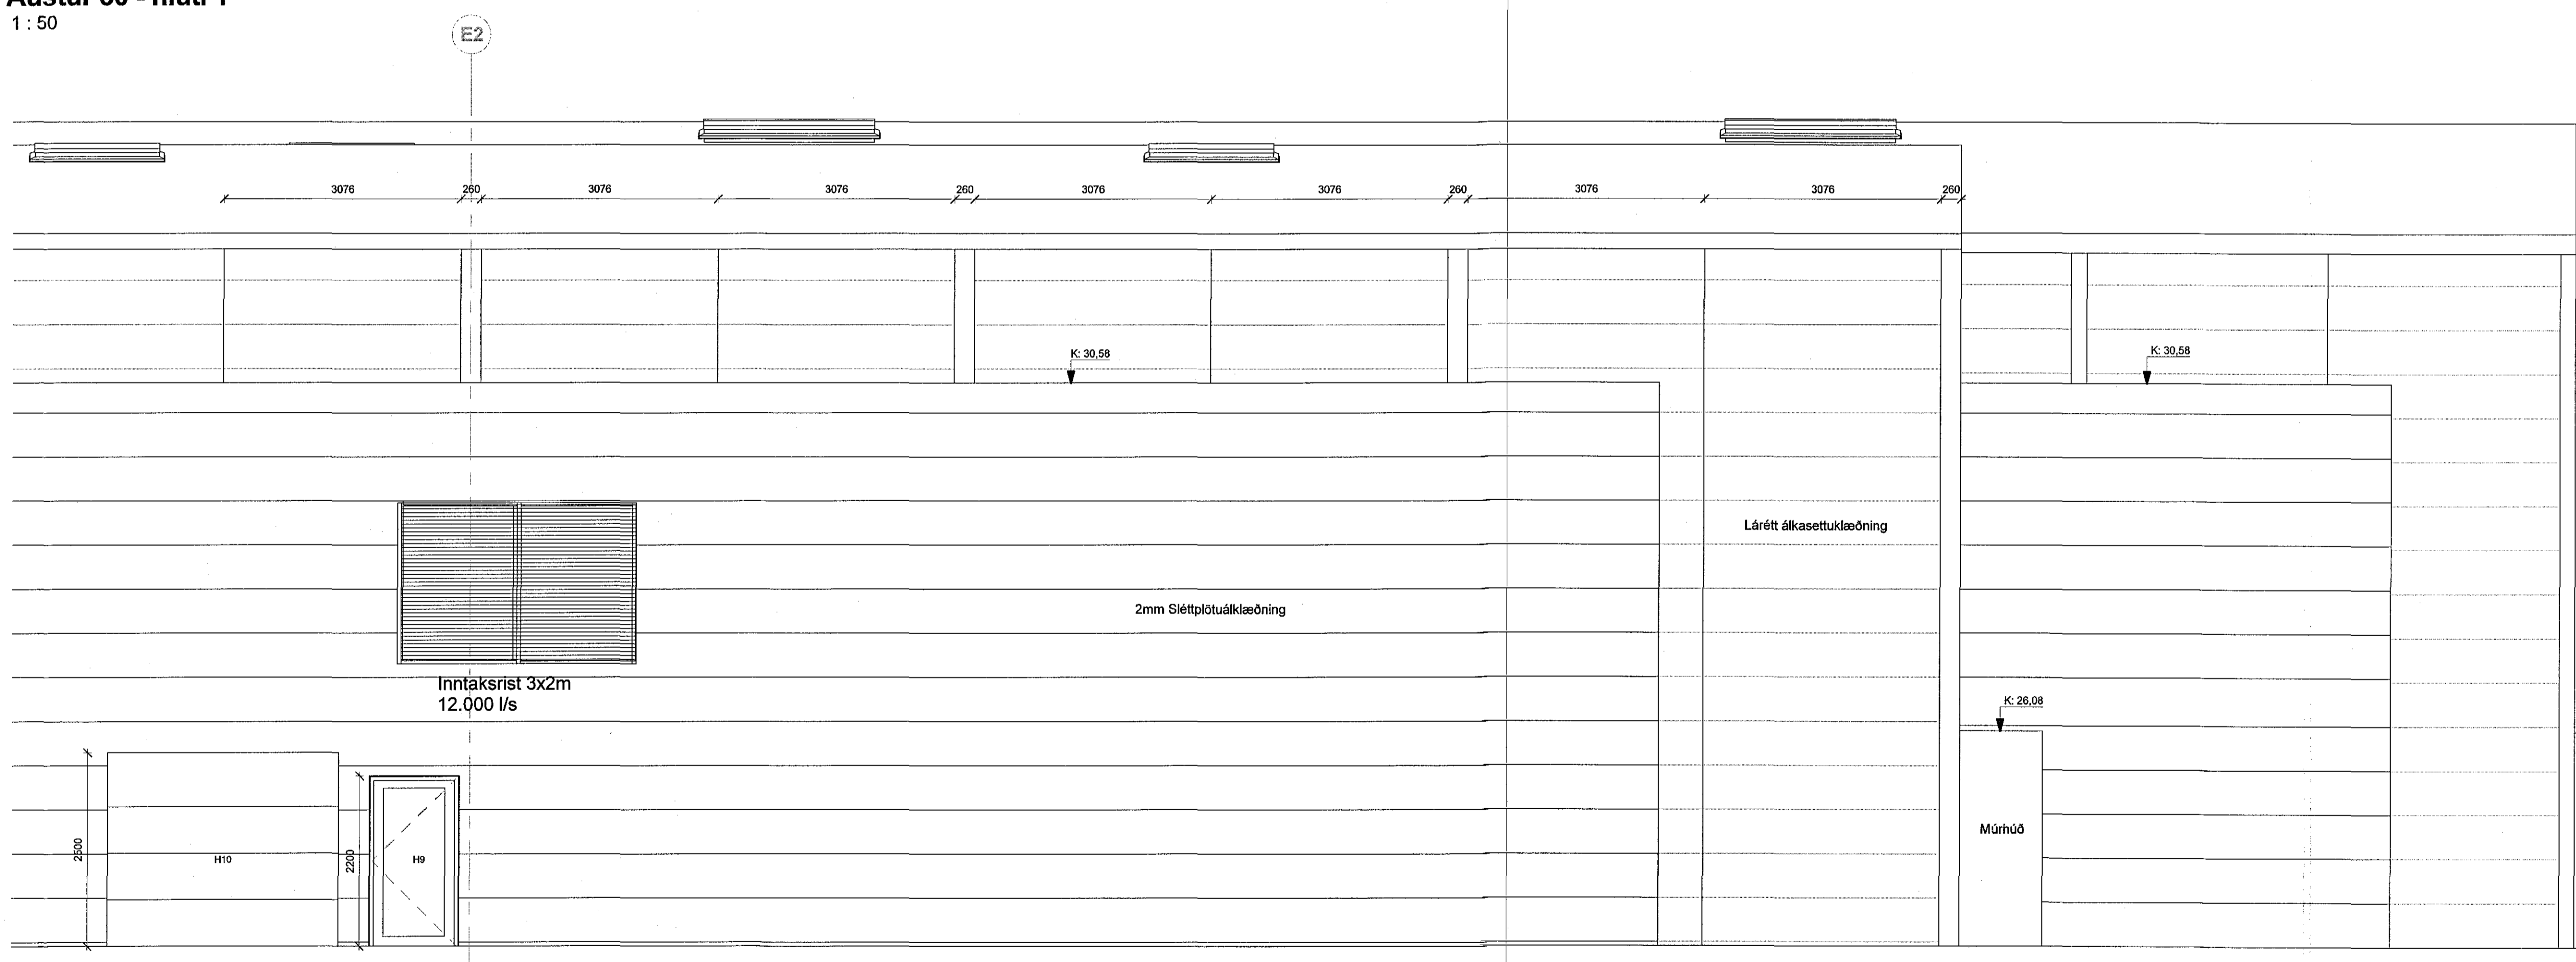

Austur 50 - hluti 2
1 : 50

| ÚTGÁFA | TEIKNAD | YFIRFARIÐ | DAGS |
|--------|---------|-----------|------|
| | | | |

ASK ARKITEKTAR EHF
GOSRÓSÚTTI 10
101 REYKJAVÍK
SM 515 0300
www.ask.is

ÁRTUN AÐALHÖNNUNAR

Hafnarfirði
F.h. M. Friðbjörnsson

ASK ARKITEKTAR
F.h. F. A. L.
H. 501259-7049
h@ask.is



VERKEFNI
ÍÞRÓTTAMÍÐSTÖÐ HAUKA
Ásvöllum 1, Hafnarfirði

| | |
|-------------------------------|--------------------|
| TEIKNAD Verkefningar | SKALI 1 : 50 |
| HEIÐTÖRNINGAR Ólafur Auður | TEIKNAD H.M.H. |
| | YFIRFARIÐ K.H. |
| | TEIKNAD H.M.H. |
| | DAGI 15.12.2016 |
| VERKJAF. NÚM. 9623 | ÚTGÁFA 20-22 |

© ÖLL HÖFOT OG AÐRETTUN TERNINGAR ER HVAÐ SAMRÝÐ AÐSK ARKITEKTA. EKKI SKAL MÆLA UPP AF TERNINGU.