

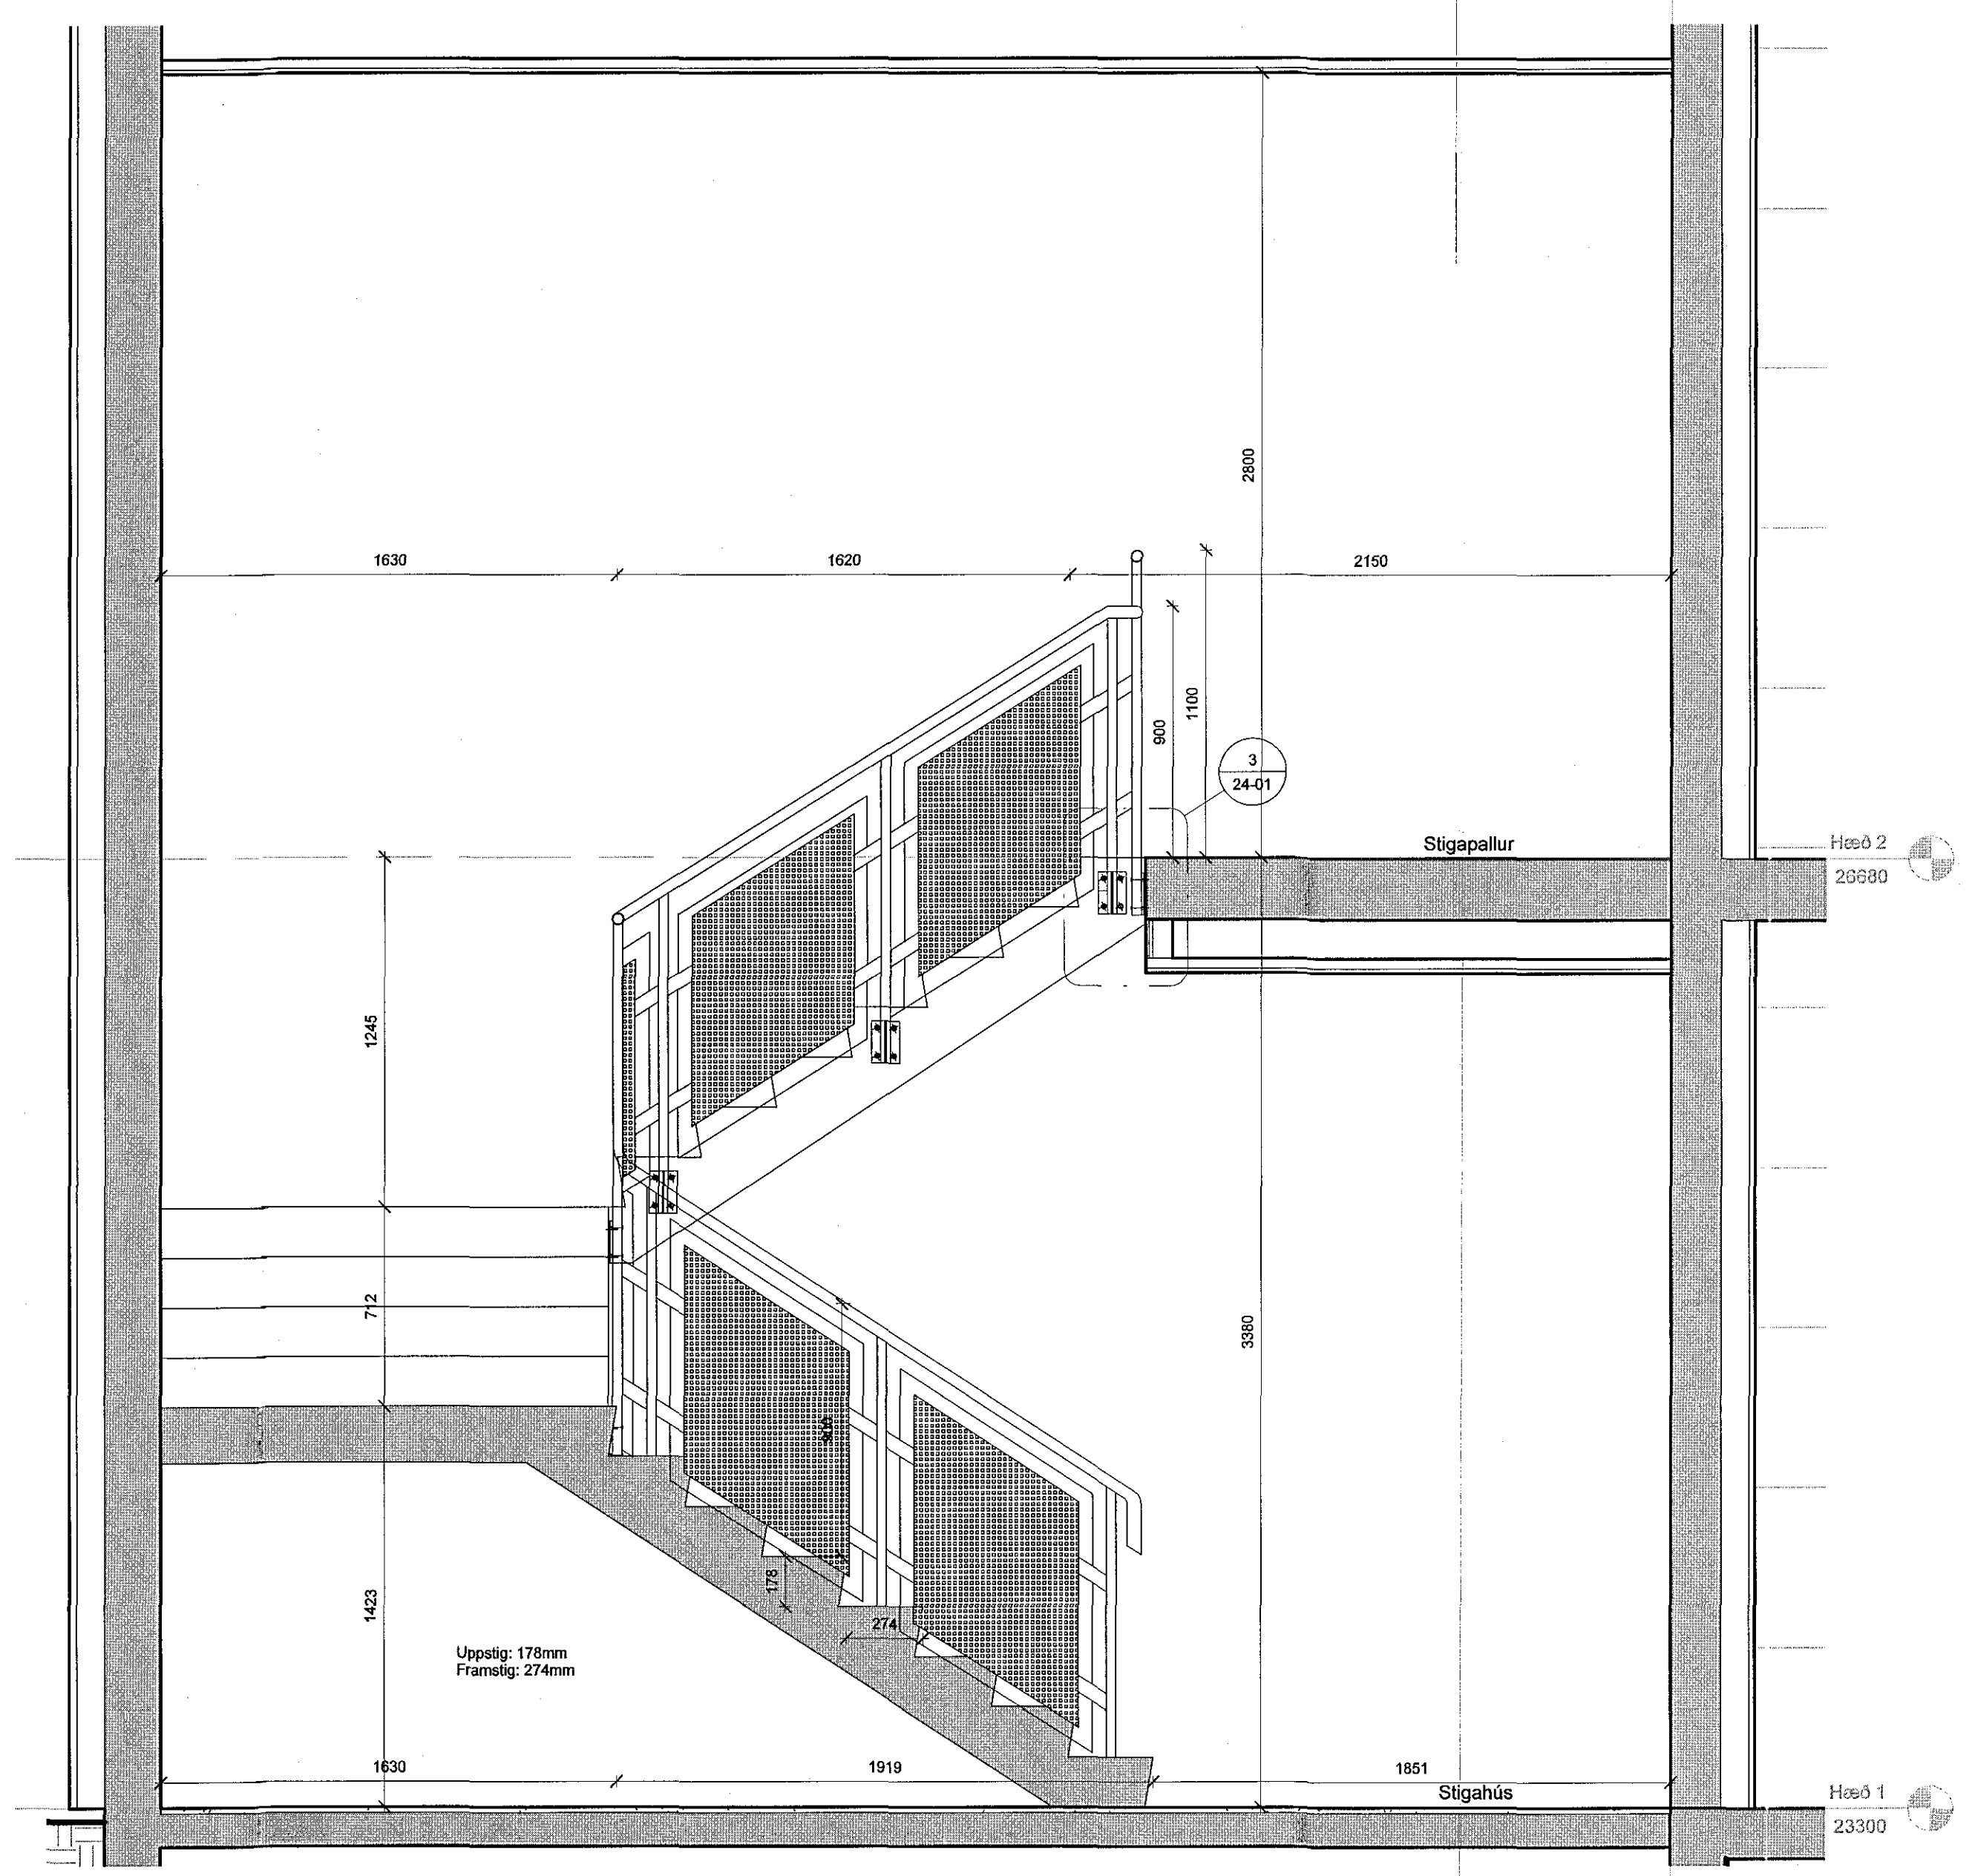


Samþykkt þann  
20 JAN 2017  
Byggingarfulltrúinn í Hafnarfirði  
F.h. Sigurður Steinar Jónsson


ÖLL MÁL OG AÐSTÆÐUR ATHUGIST Á STAÐNUM  
AÐUR EN SMÍÐI HEFST.  
ÖHEIMILT ER AÐ MÆLA UPP AF TEIKNINGUM.  
ASK ARKITEKTUM SKAL TILKYNNT UM  
ÓSAMRÆMI OG VAFATRIÐI ER UPP KUNNA AÐ  
KOMÁ.

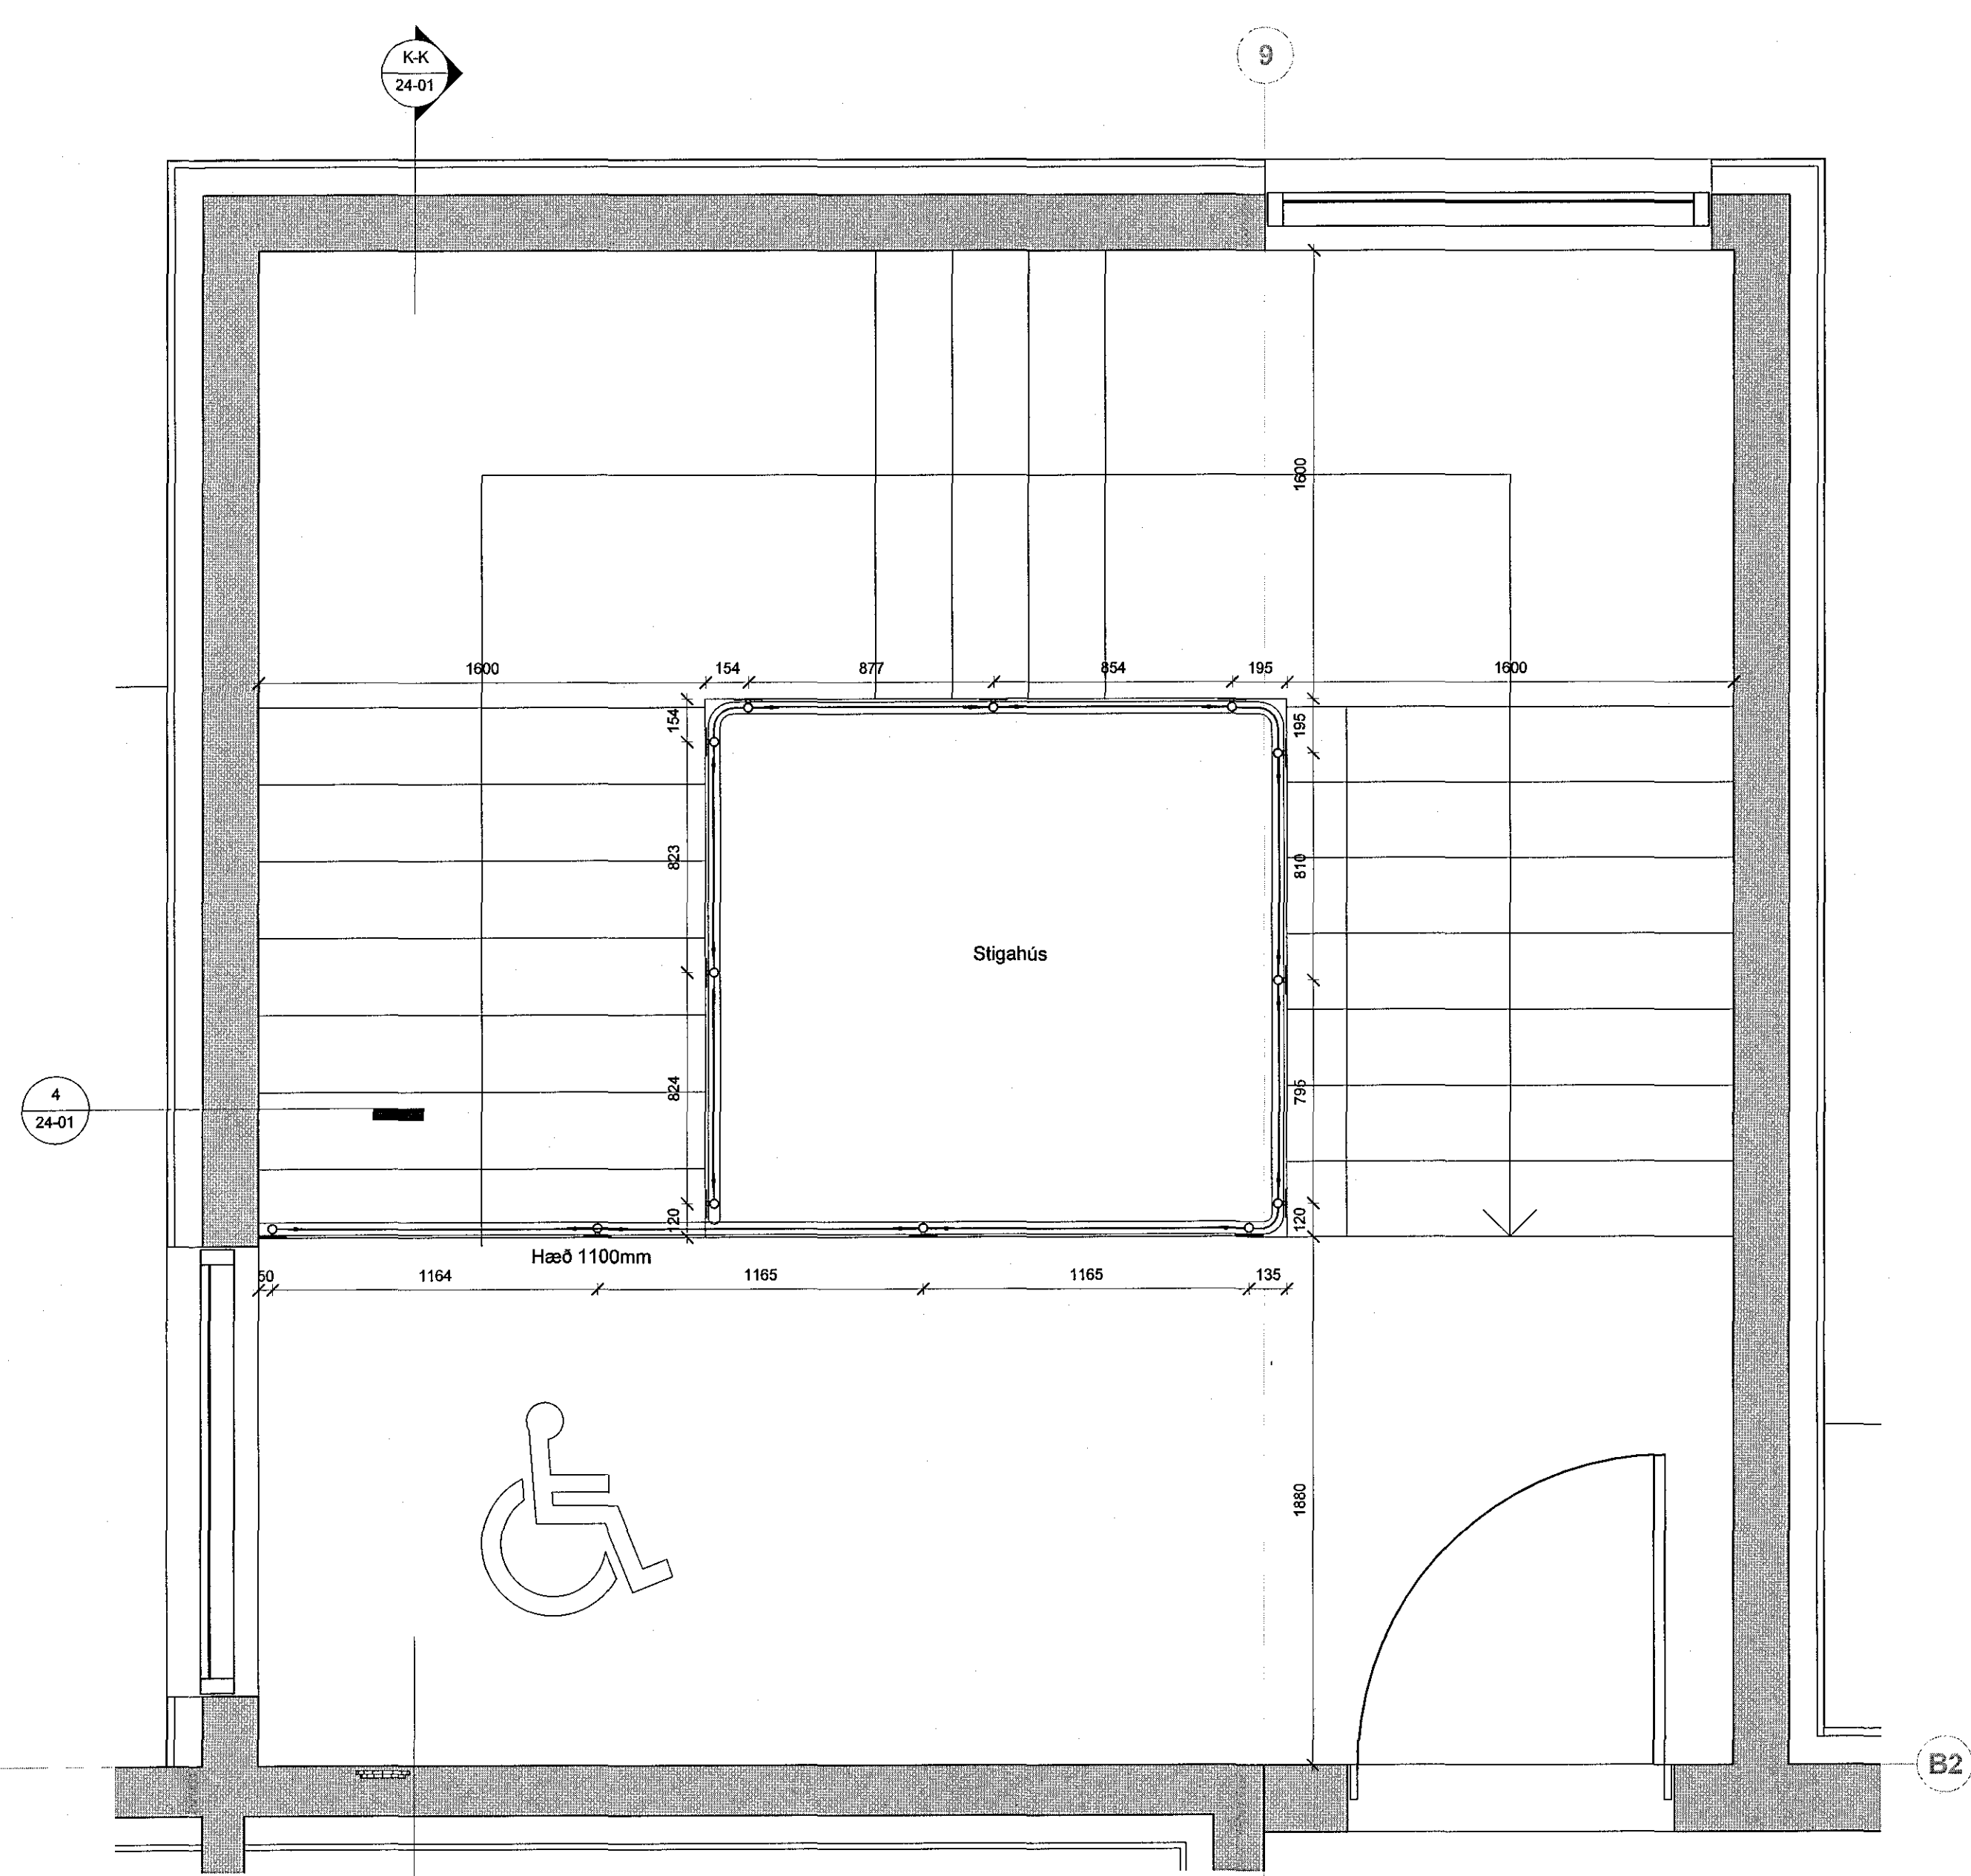

Grunnmynd stigi norður  
1:20

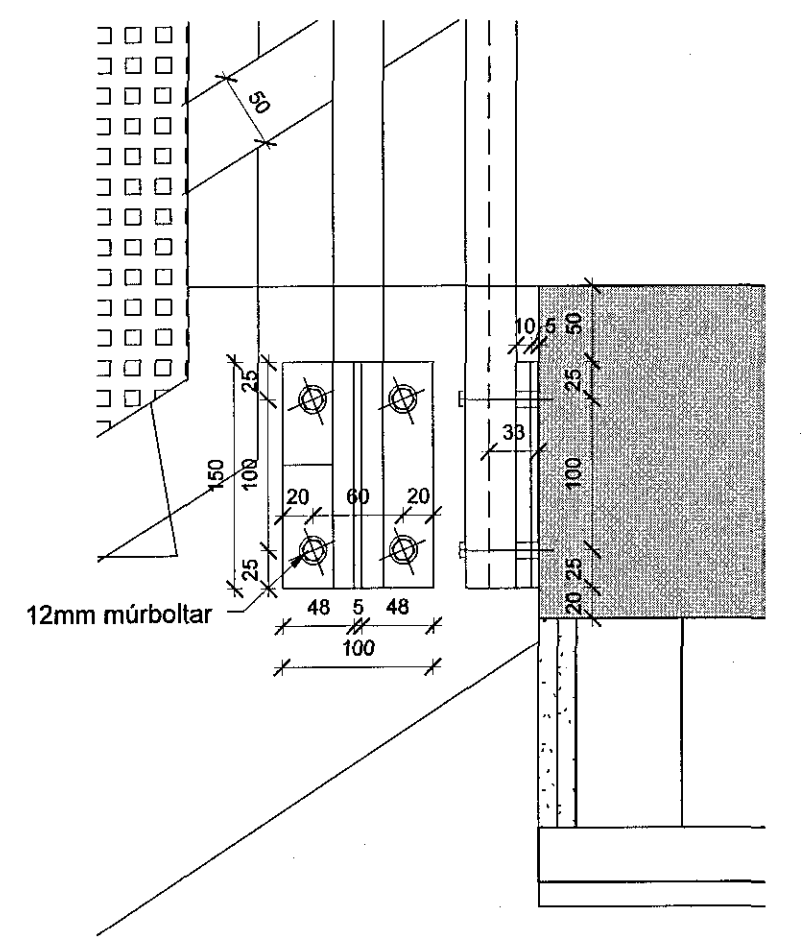

Stigahandrið sérhluti  
1:5

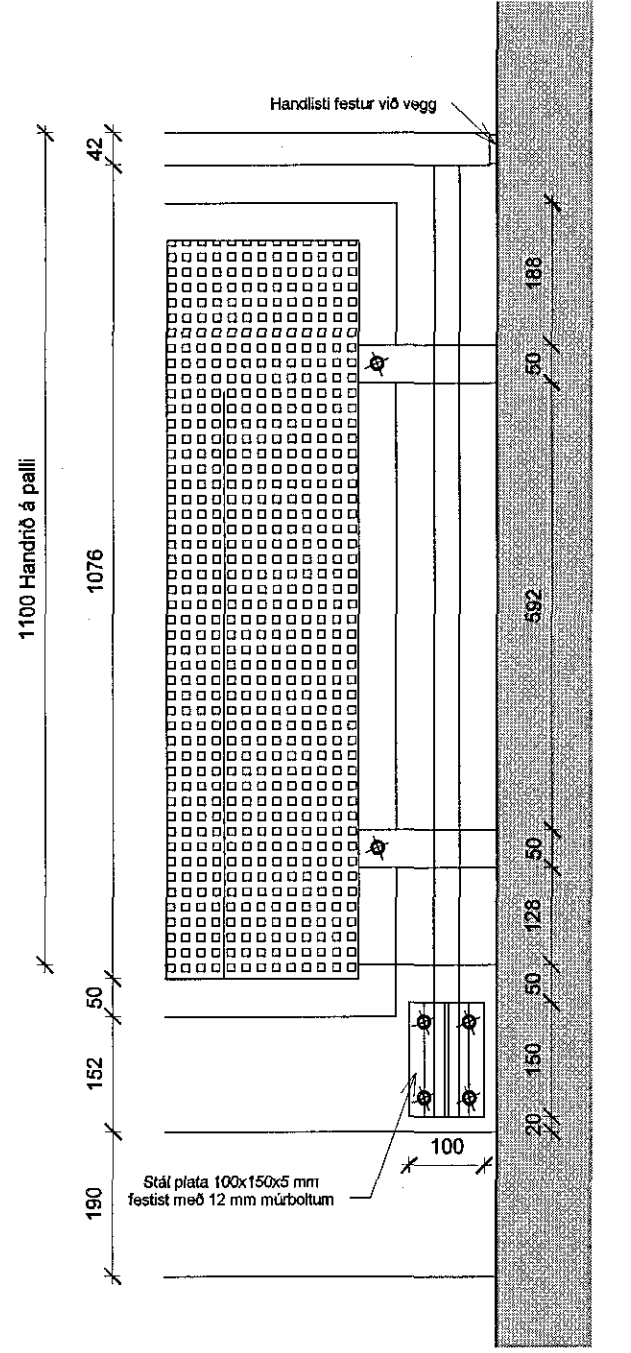

Stigahandrið ásýnd  
1:10

Stigi norður  
1:20

ÚTGÁFA	TEIKNAD	YFIRFARIÐ	DAGS
ASK ARKITEKTAR EHF GERSCOTT'S 101 REYKJALÁR SM www.ask.is	ASK ARKITEKTAR 101 REYKJALÁR SM www.ask.is	ASK ARKITEKTAR 101 REYKJALÁR SM www.ask.is	ASK ARKITEKTAR 101 REYKJALÁR SM www.ask.is
VERKFRNI <b>ÍÞRÓTTAMIÐSTÖÐ HAUKA</b> Ásvöllum 1, Hafnarfirði			MÖL 1:1 1:20, 1:10, 1:5
TERNINGAR Verkefningar Stigar og handrið Norður stigi			HMM KJH HMM 15.12.2016
VERKFRNI	ASK ARKITEKTAR EHF	ASK ARKITEKTAR EHF	ASK ARKITEKTAR EHF
9623	ASK ARKITEKTAR EHF	ASK ARKITEKTAR EHF	ASK ARKITEKTAR EHF
9623	ASK ARKITEKTAR EHF	ASK ARKITEKTAR EHF	ASK ARKITEKTAR EHF

ÖLL MÍNUT OG AÐSTÆÐUR ATHUGIST Á STAÐNUM AÐUR EN SMÍÐI HEFST. ÖHEIMILT ER AÐ MÆLA UPP AF TEIKNINGUM. ASK ARKITEKTUM SKAL TILKYNNT UM ÓSAMRÆMI OG VAFATRIÐI ER UPP KUNNA AÐ KOMÁ.