





ÖLL MÁL OG AÐSTÆÐUR ATHUGIST Á STAÐNUM
 AÐUR EN SMÍÐI HEFST.
 ÖHEIMILT ER AÐ MÆLA UPP AF TEIKNINGUM.
 ASK ARKITEKTUM SKAL TILKYNNT UM
 OSAMRÆMI OG VAFAATRÍÐI ER UPP KUNNA AÐ
 KOMA.

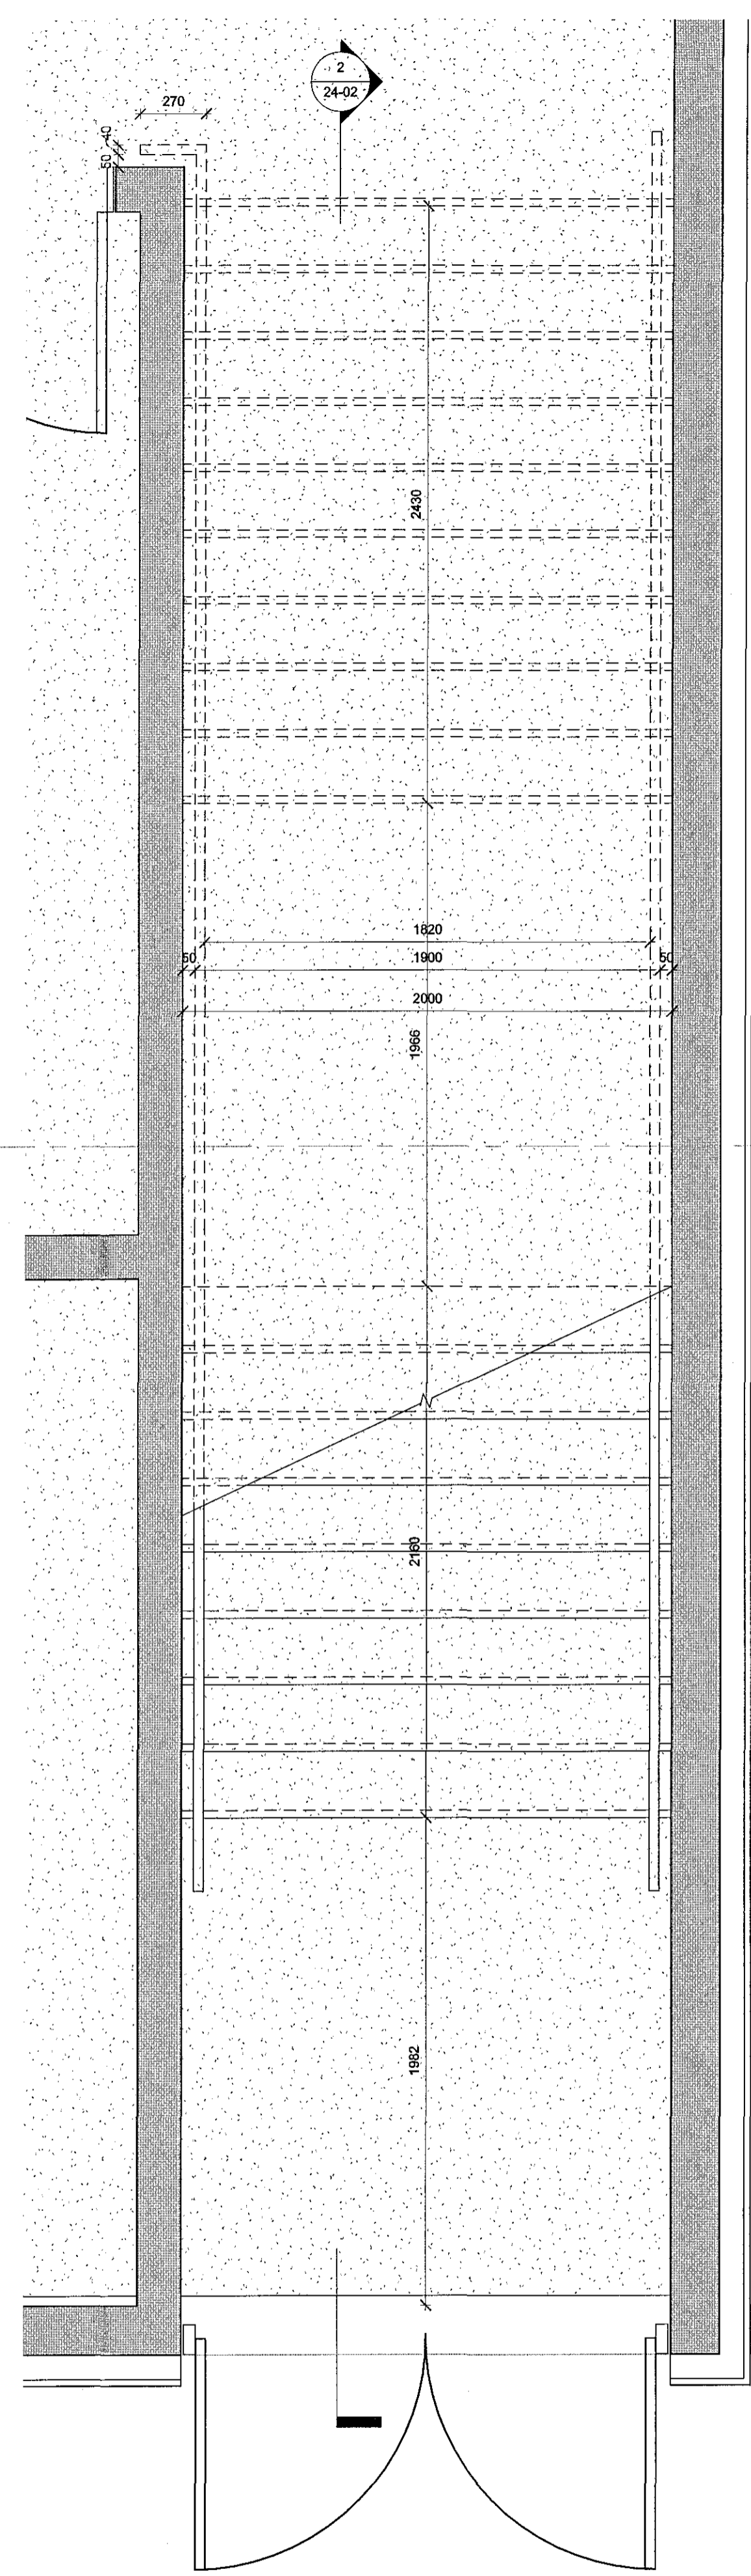

Grunnmynd stigi austur
1 : 20

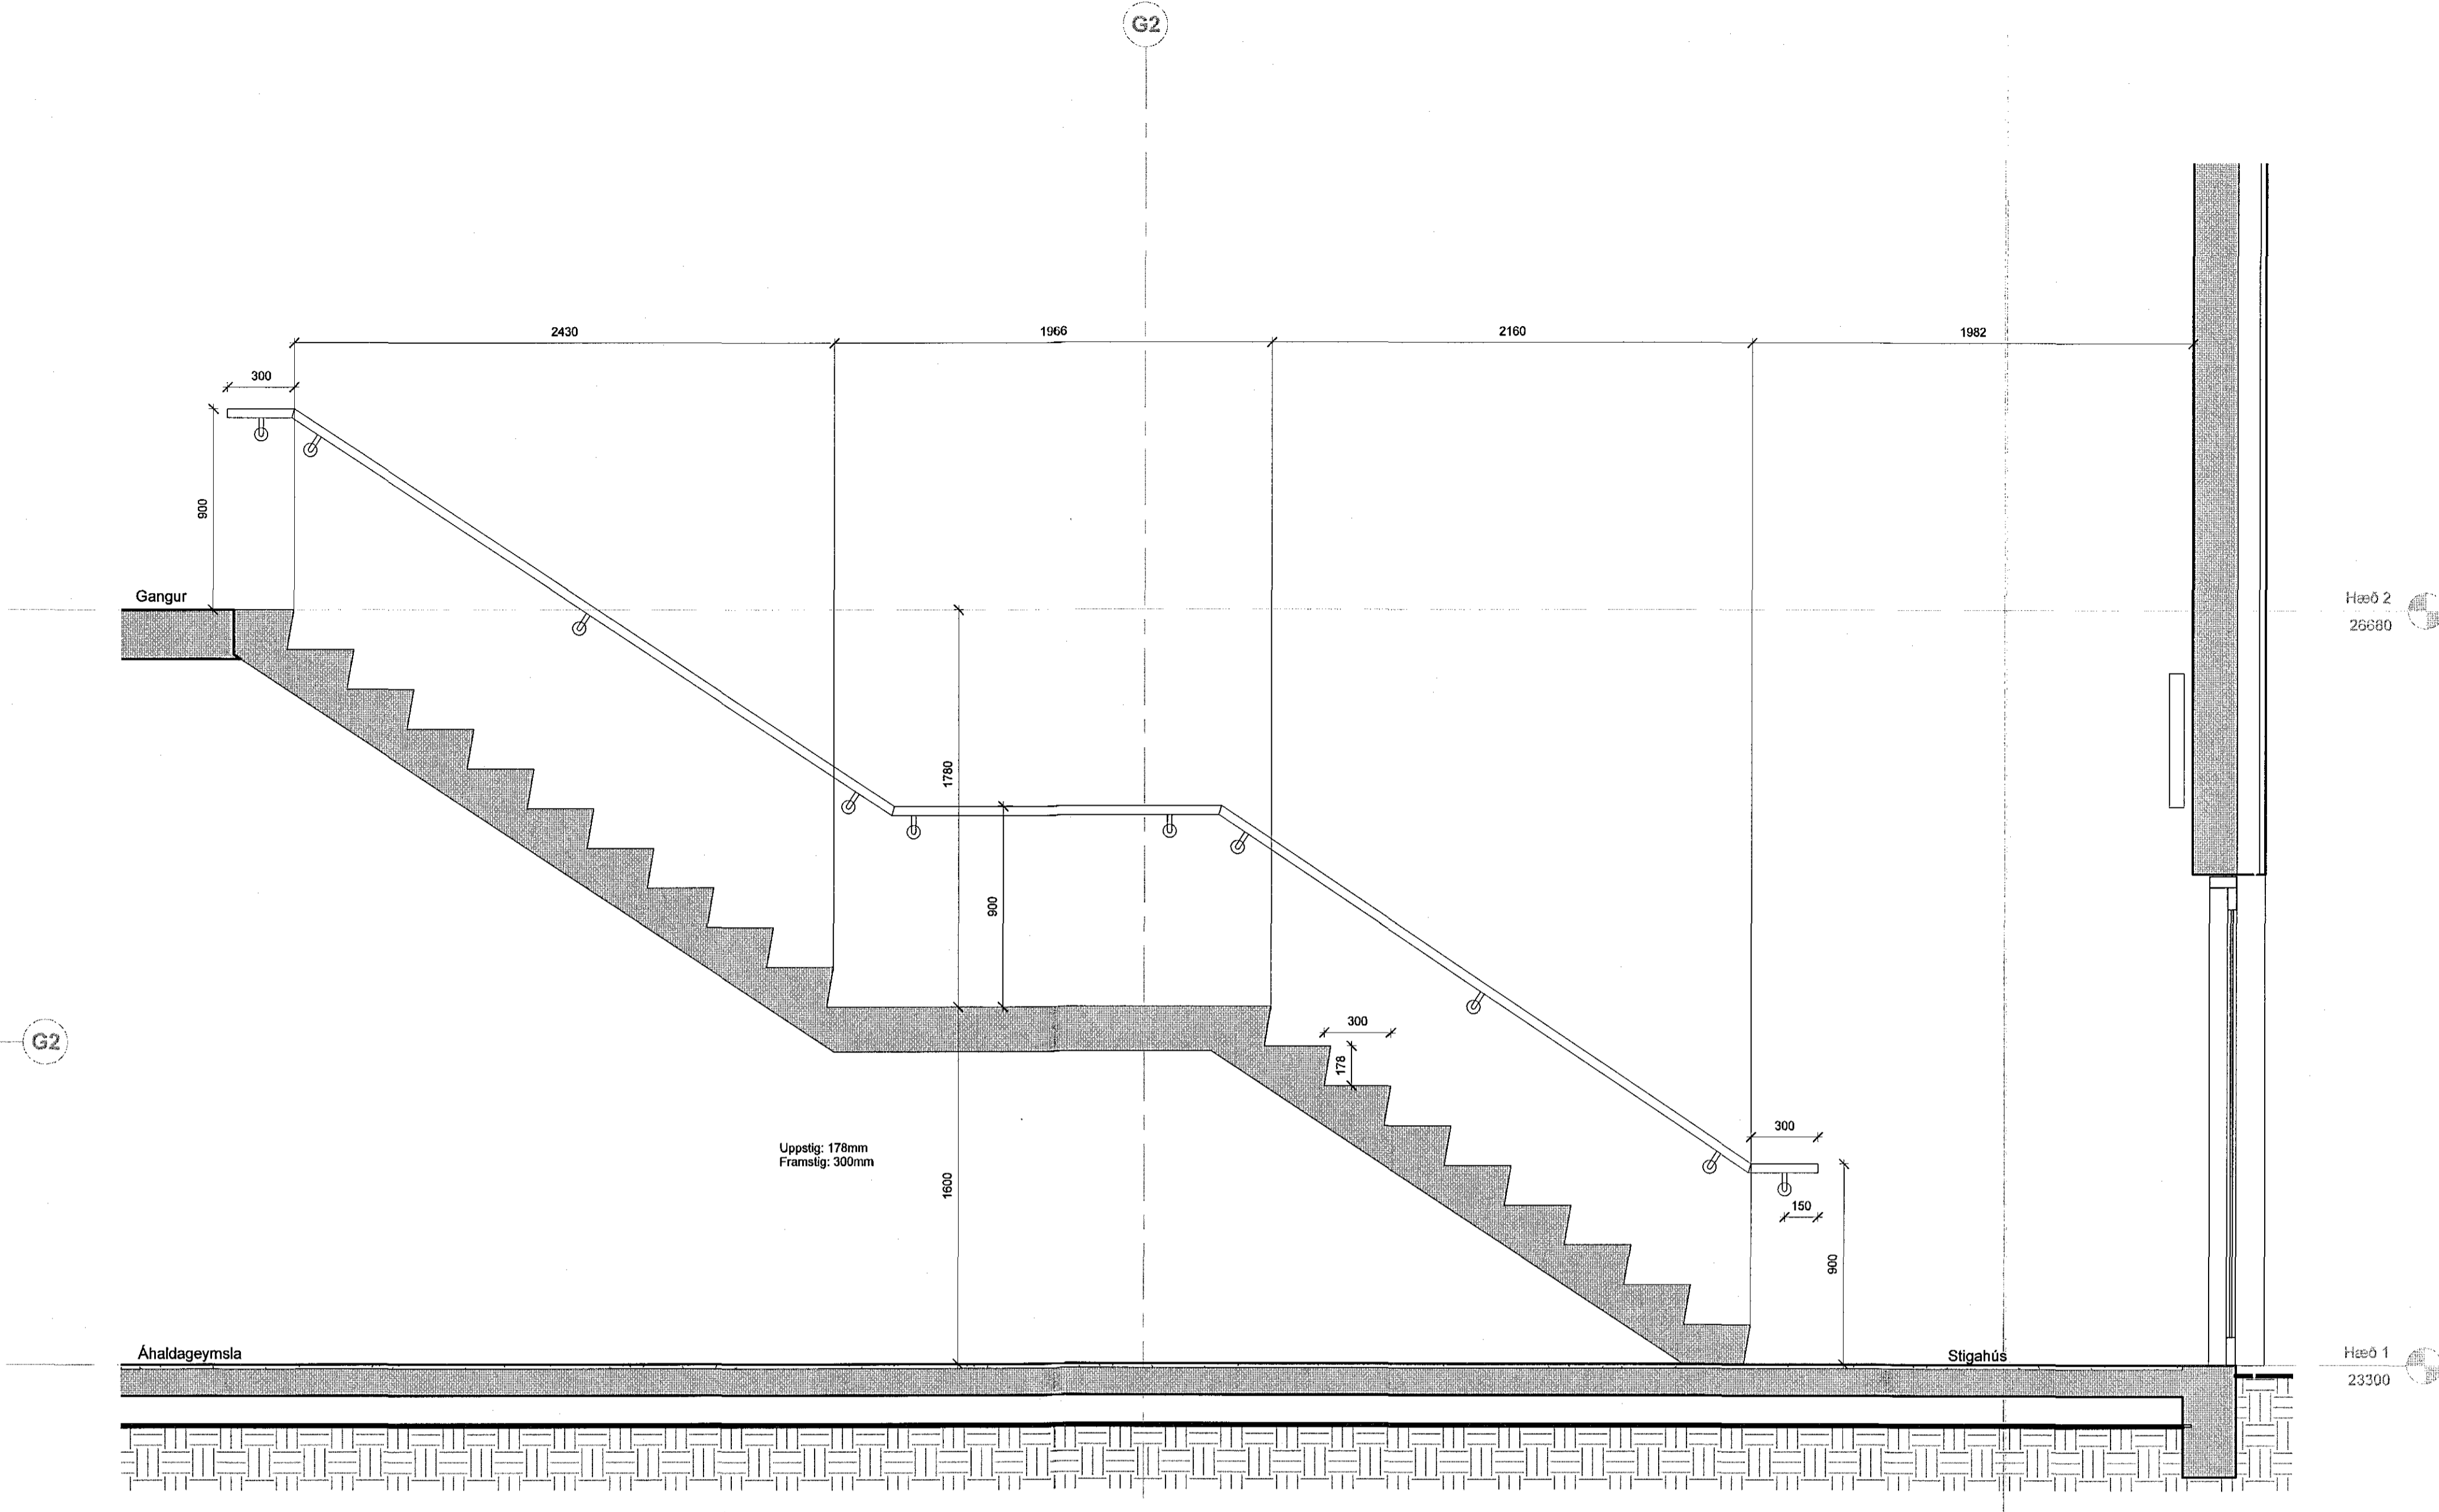

Stigi austur
1 : 20


Hæð 2
26680

Hæð 1
23300

ÚTGÁFA	TEIKNAD	YFIRFARIÐ	DAGS

ASK ARKITEKTAR EHF
 GERÐISDÉLIÐ
 LÖG RYKJAMÁK
 SM 515 0300
 www.ask.is

ARTIÐLUN AÐALHÖNDUÐAR

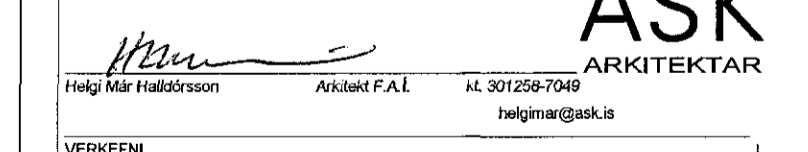

VERKEFNI	PRÓTTAMIÐSTÖÐ HAUKA	MIJ.Í.Á.Í.	1 : 20
TEIKNINGAR	Verkefningar	HAUÐ	HMH
HEIÐ TEIKNINGAR	Stigar og handtöð	TEIKNAD	KJH
Austur stigi		YFIR	HMH
		DAGS	15.12.2016
MIJ.Í.Á.Í.	9623	ÚTGÁFA	24-02

© ÖLL AÐRIT OG AÐRITUN TEIKNINGAR ER HÁÐ SAMRÞÓÐ ASK ARKITEKTA, EKKI SKAL MÆLA UPP AF TEIKNINGU.