
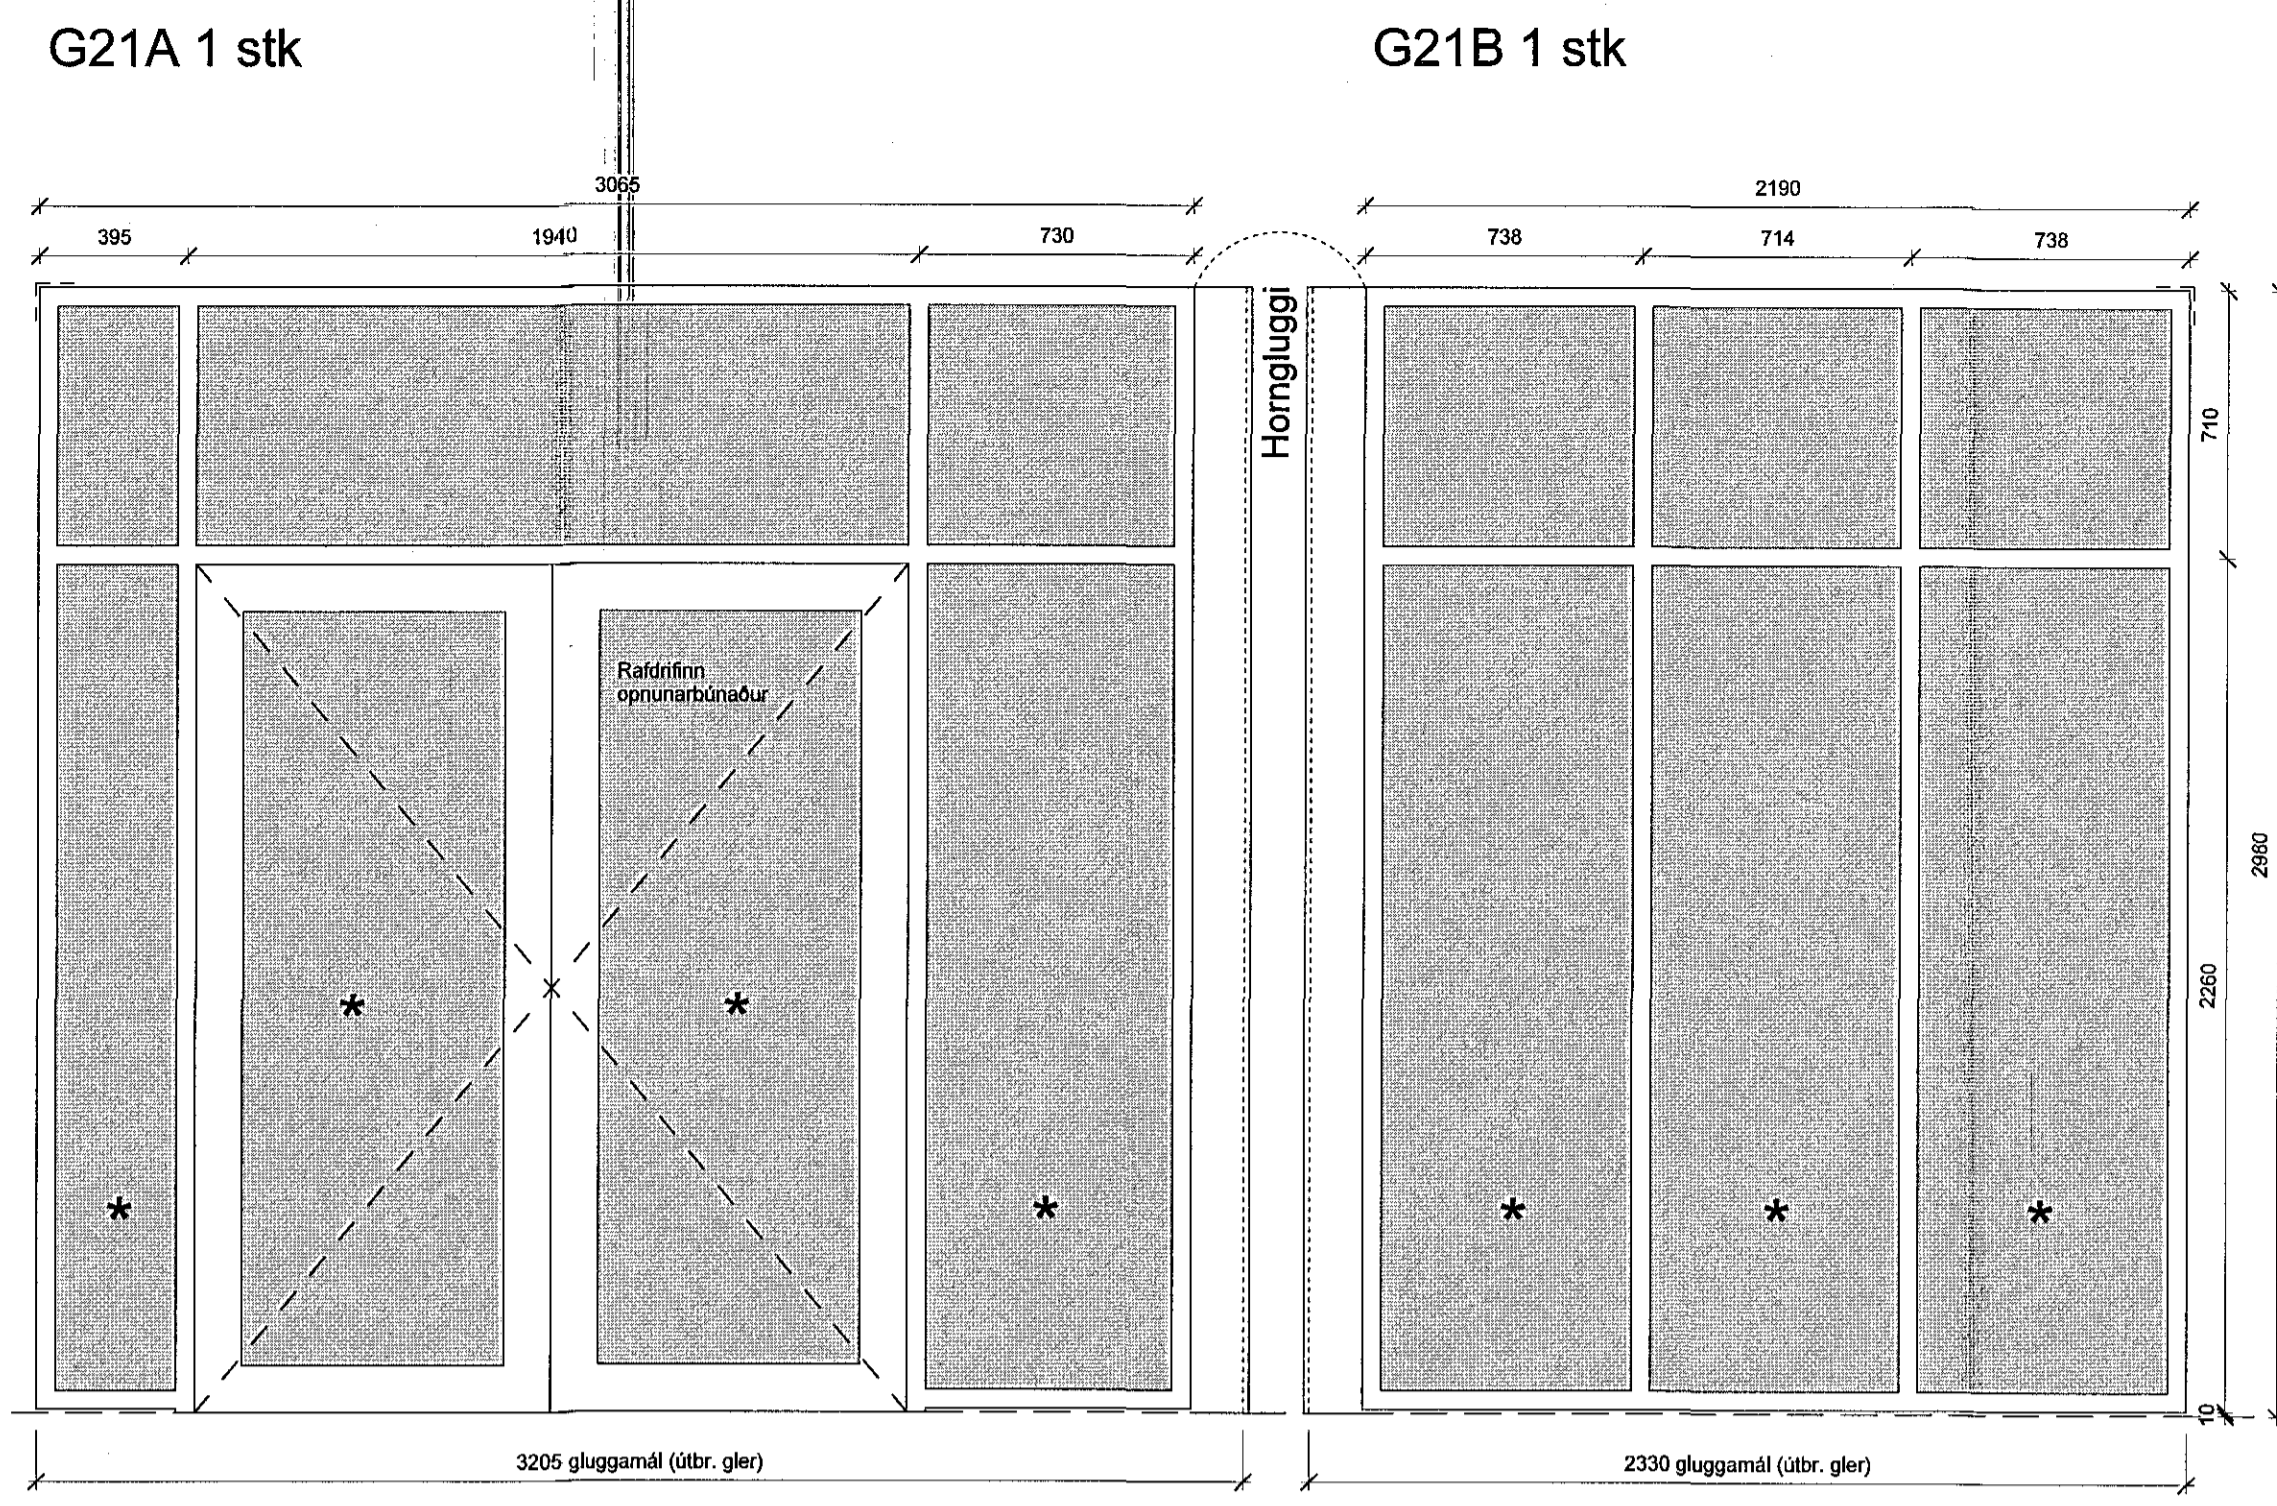
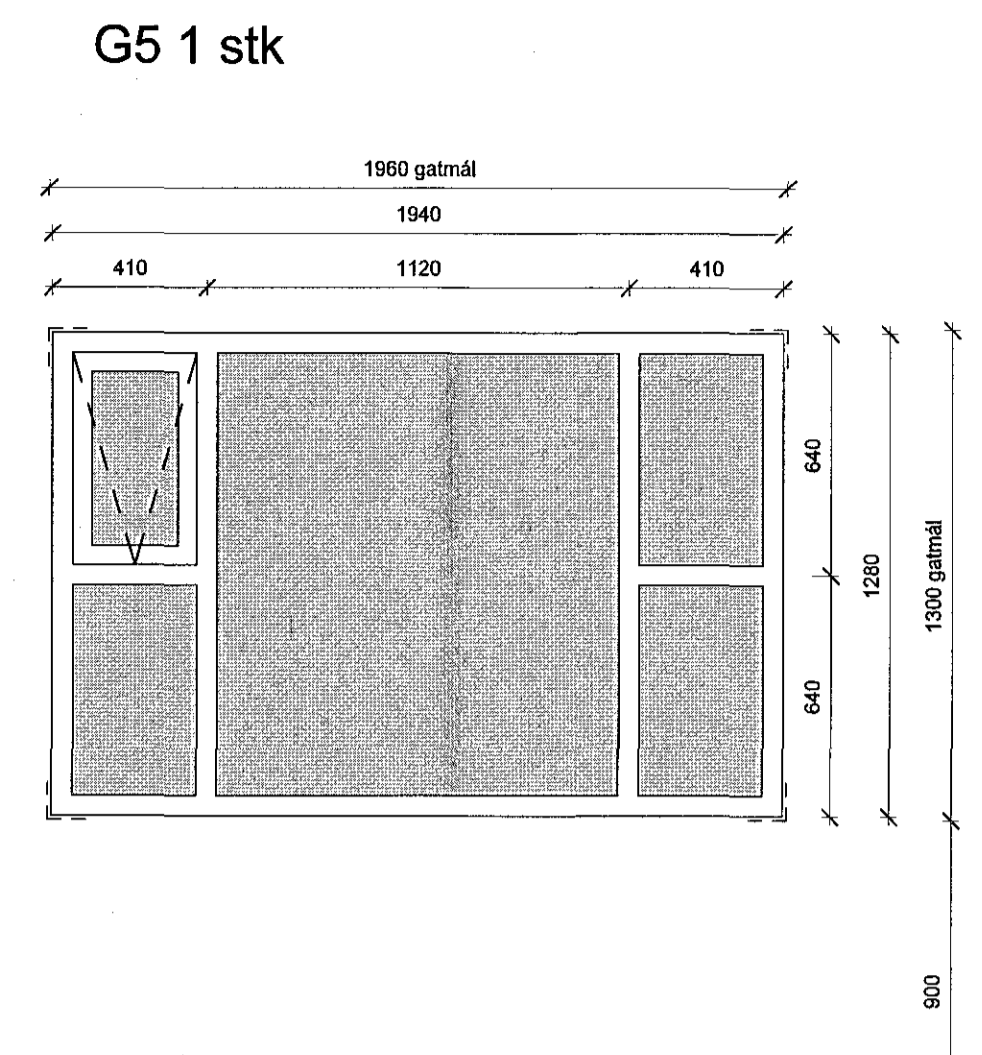



ÖLL MÁL OG AÐSTÆÐUR ATHUGIST Á STAÐNUM
 AÐUR EN SMÍÐI HEFST.
 ÖHEIMILT ER AÐ MÆLA UPP AF TEIKNINGUM.
 ASK ARKITEKTUM SKAL TILKYNNT UM
 OSAMRÆMI OG VAFAATRÍÐI ER UPP KUNNA AÐ
 KOMA.

* Öryggisglær

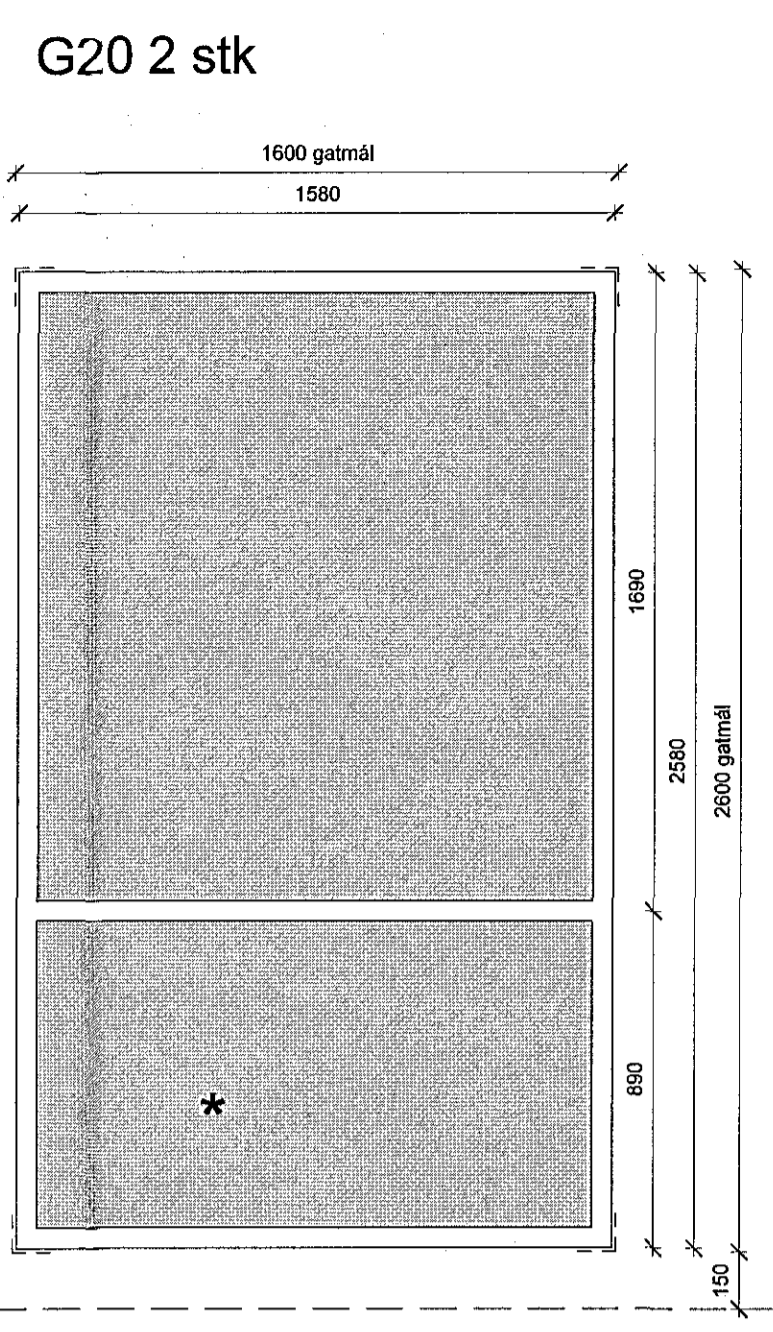


Útigluggar
1:20

H6 6 stk Neyðarútgangur íþróttasalur

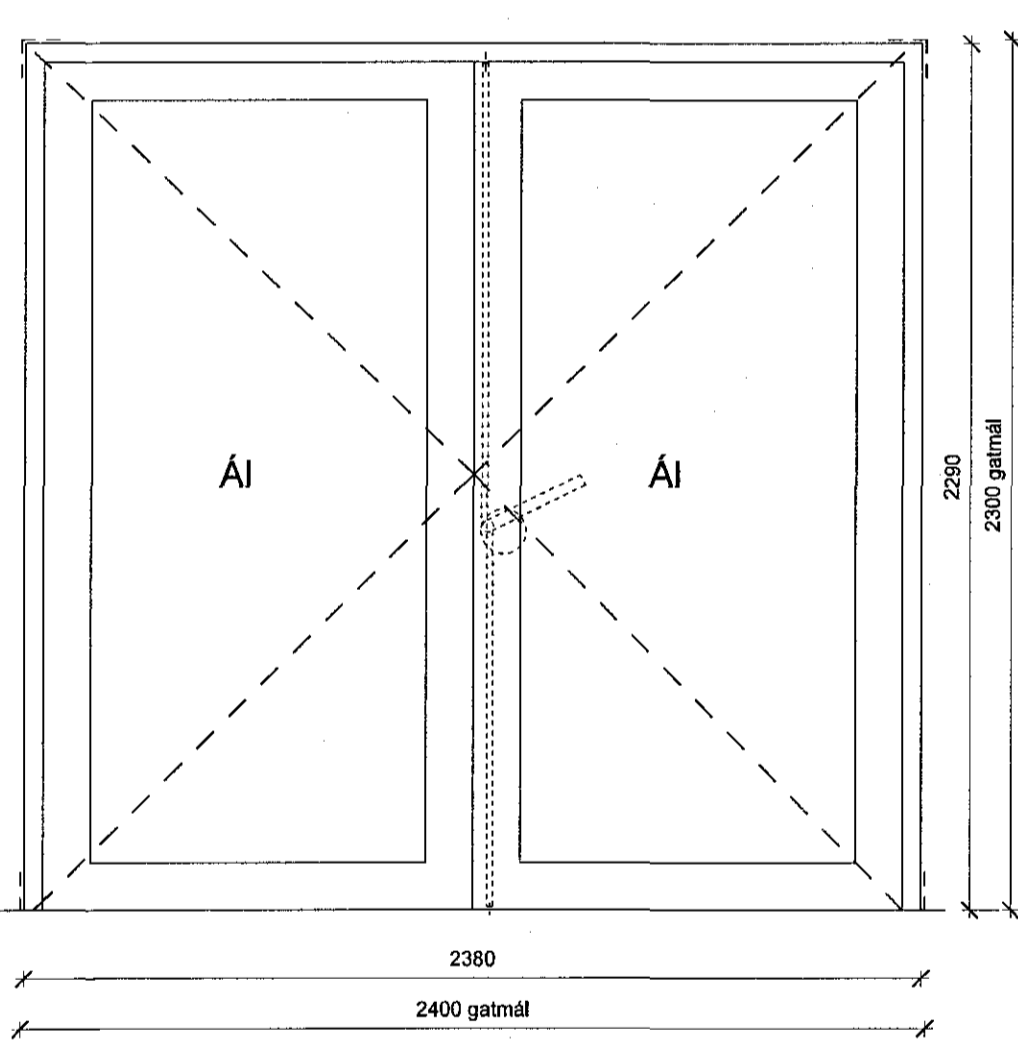


Flóttaleið, riflar

H5 1 stk Neyðarútgangur

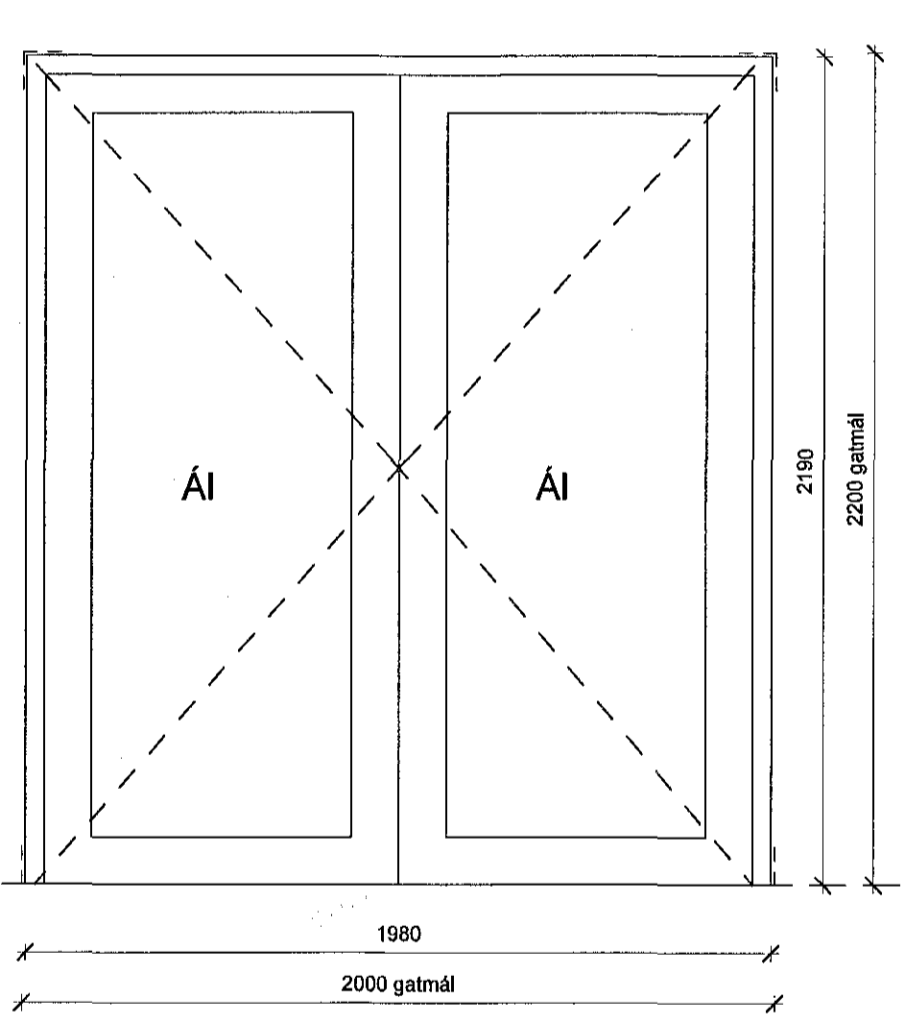


Flóttaleið, paníkslá

H9 2 stk Áhaldageymsla Vatnsinntök

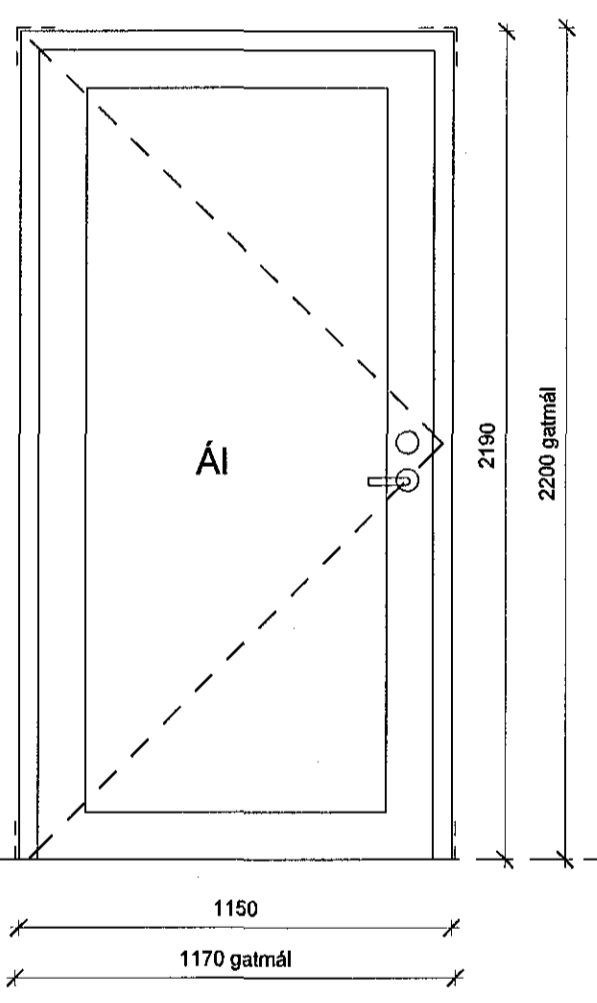

Áhaldageymsla: flóttaleið, skráarkerfi, hægri Vatnsinntök, skráarkerfi, vinstri

H10 2 stk Áhaldageymsla ytri og innri hurð

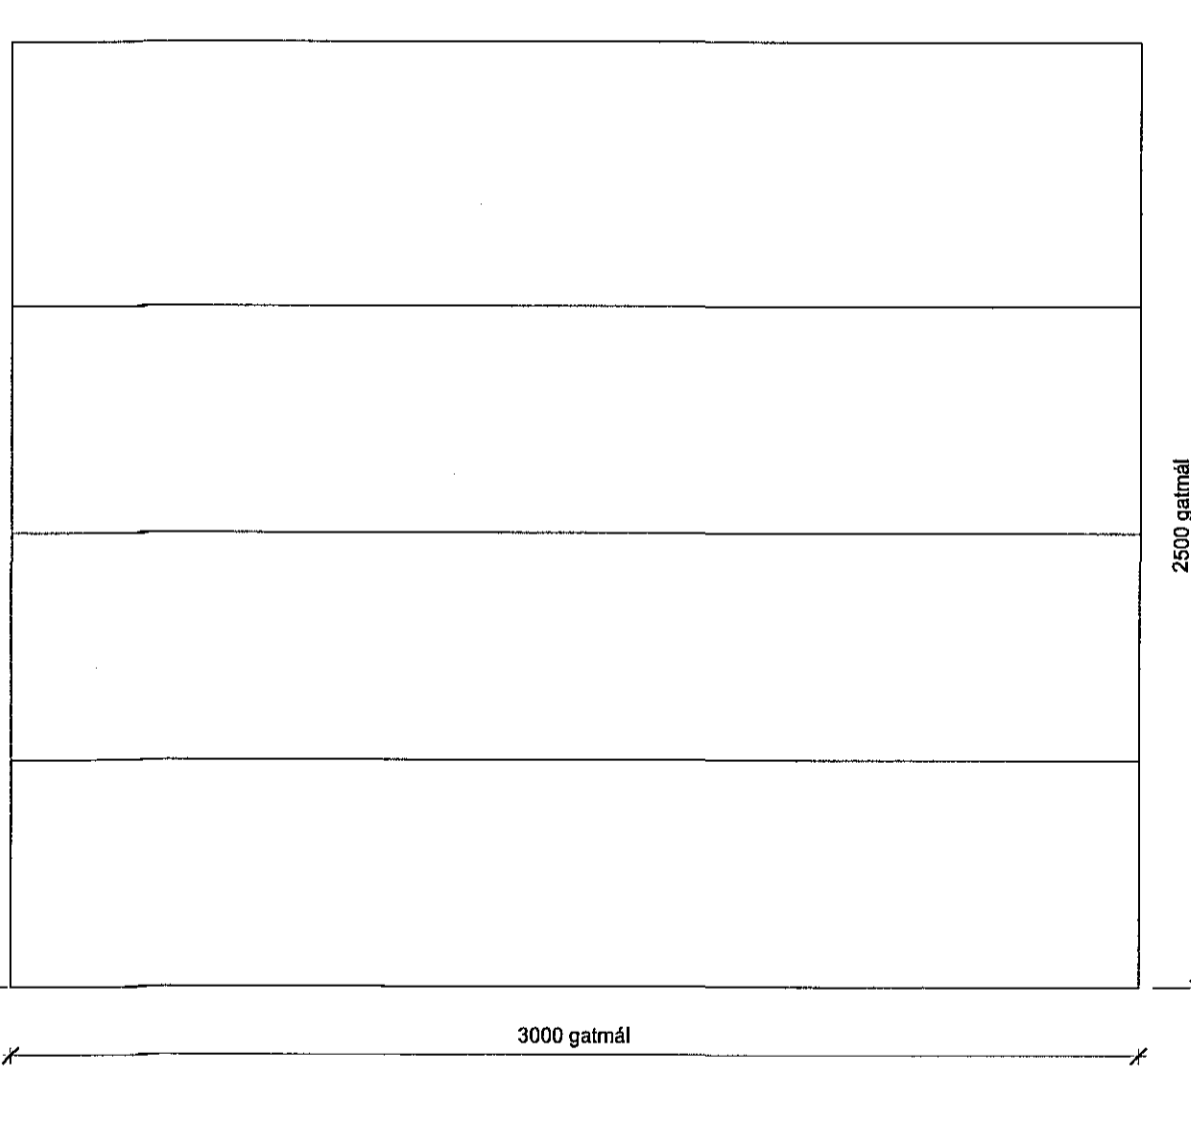

Áhaldageymsla: víxla þarf opnunum á hurðum þannig að þær reikist ekki saman

Útihurðir
1:20

ÚTGÁFA	TEIKNAD	YFIRFARID	DAGS

ASK ARKITEKTAR EHF
 GERUGÓLFIS
 101 REYKJAVÍK
 588 515 0300
 www.ask.is

ARITUN AÐALHÖNUNEAR

Hafnarfirði
 Askaríki F.A.L. sí. 301268-7048
 hofnar@ask.is

ASK
 ARKITEKTAR

VERKENEI
ÍÞRÓTTAMÍÐSTÖÐ HAUKA
 Ásvöllum 1, Hafnarfirði

TEIKNAD	NOGUR	NOGUR
Verkefningar	NOGUR	1:20
Nett-teikningar	NOGUR	HMH
Gluggar og hurðir	NOGUR	TD
	NOGUR	HMH
	NOGUR	15.12.2016
	NOGUR	UTGÁFA

VERK.NR. 9623 ALKJENAF. NOGUR TEIKNINGAR 31-01

© ÖLL MÁL OG AÐSTÆÐUR ATHUGIST Á STAÐNUM AÐUR EN SMÍÐI HEFST. ÖHEIMILT ER AÐ MÆLA UPP AF TEIKNINGUM. ASK ARKITEKTUM SKAL TILKYNNT UM OSAMRÆMI OG VAFAATRÍÐI ER UPP KUNNA AÐ KOMA.