23.12.16 161453

Samþykkt þann
20 JAN 2017
Byggingarfulltrúinn í Hafnarfirði
F.h. Sigurður Steinar Jónsson

ÖLL MÁL OG AÐSTÆÐUR ATHUGIST Á STAÐNUM ÁÐUR EN SMÍÐI HEFST. ÓHEIMILT ER AÐ MÆLA UPP AF TEIKNINGUM. ÁSK ARKITEKTUM SKAL TILKYNNT UM ÓSAMRÆMI OG VAFAATRIÐI ER UPP KUNNA AÐ KOMA.

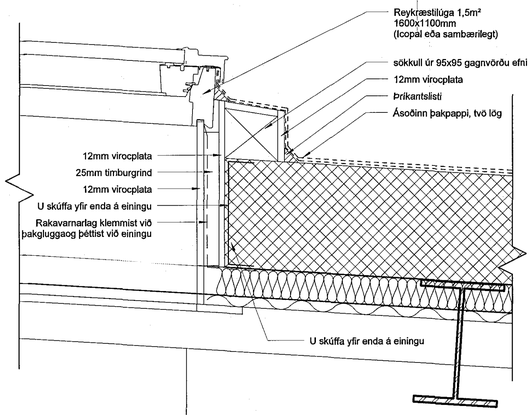

1 Frágangur á þakglugga
1 : 5

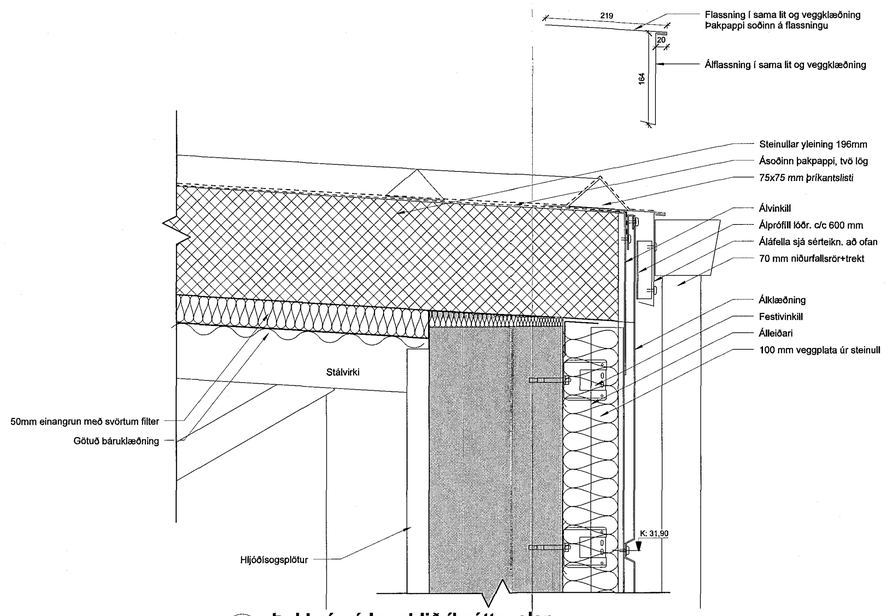

2 Þakbrún á langhlið íþróttasalar
1 : 5

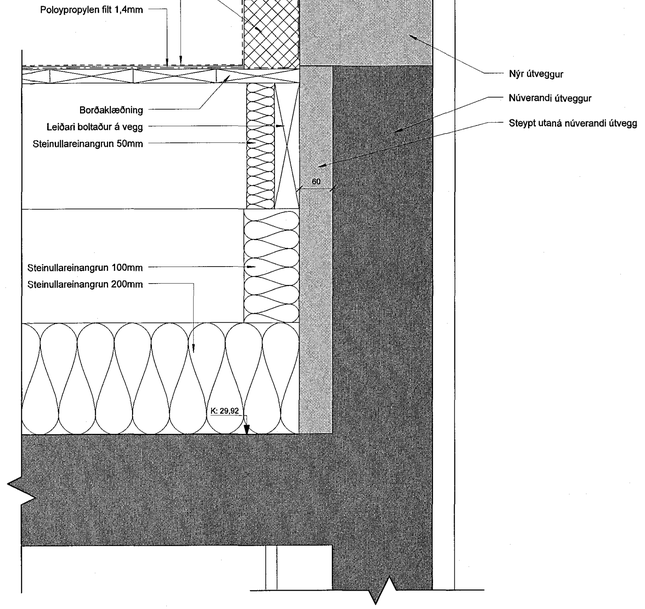

3 Kalt þak að steyptum vegg
1 : 5

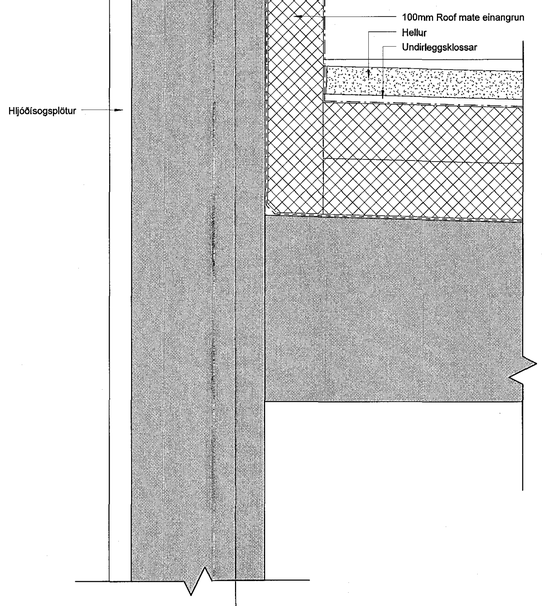

4 Viðsnúið þak að steyptum vegg
1 : 5

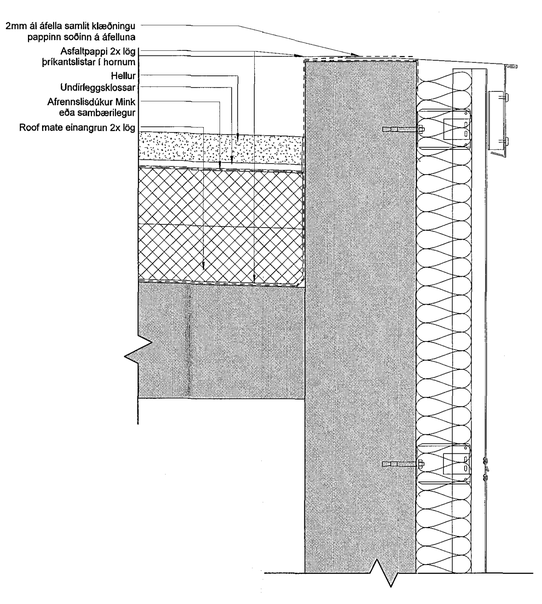

5 Viðsnúið þak, neðri þakbrún
1 : 5

ÚTGÁFA	TEIKNAÐ	YFIRFARIÐ	DAGS

ASK ARKITEKTAR EHF
GEIRSGÖTU 9
101 REYKJAVÍK
SÍMI 515 0300
www.ask.is

ÁRITUN ABALHÖNNUÐAR

Helgi Már Hallgrímsson Arkitekt F.A.Í. kt. 301258-7049
helgimar@ask.is

ASK ARKITEKTAR

VERKEFNI
ÍÞRÓTTAMIÐSTÖÐ HAUKA
Ásvöllum 1, Hafnarfirði

TEGUND TEIKNINGAR: Verkteikningar	MKV. Í A4: 1 : 5
HEITI TEIKNINGAR: Utanhúss deili	HANNAÐ: HMH
	TEIKNAÐ: KJH/ÍTÞ
	YFIRF.: HMH
	DAGS.: 15.12.2016
VERK NR.: 9623	AUÐKENNI MYNDA TEIKNINGAR: 39-01
	ÚTGÁFA

© ÖLL AFNOT OG ÁRITUN TEIKNINGAR ER HÁÐ SAMÞYKKI ASK ARKITEKTA. EKKI SKAL MÆLA UPP AF TEIKNINGU.