
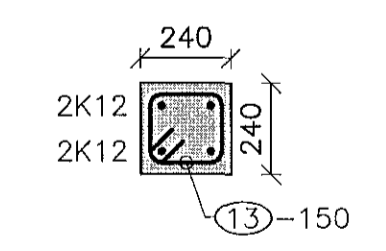
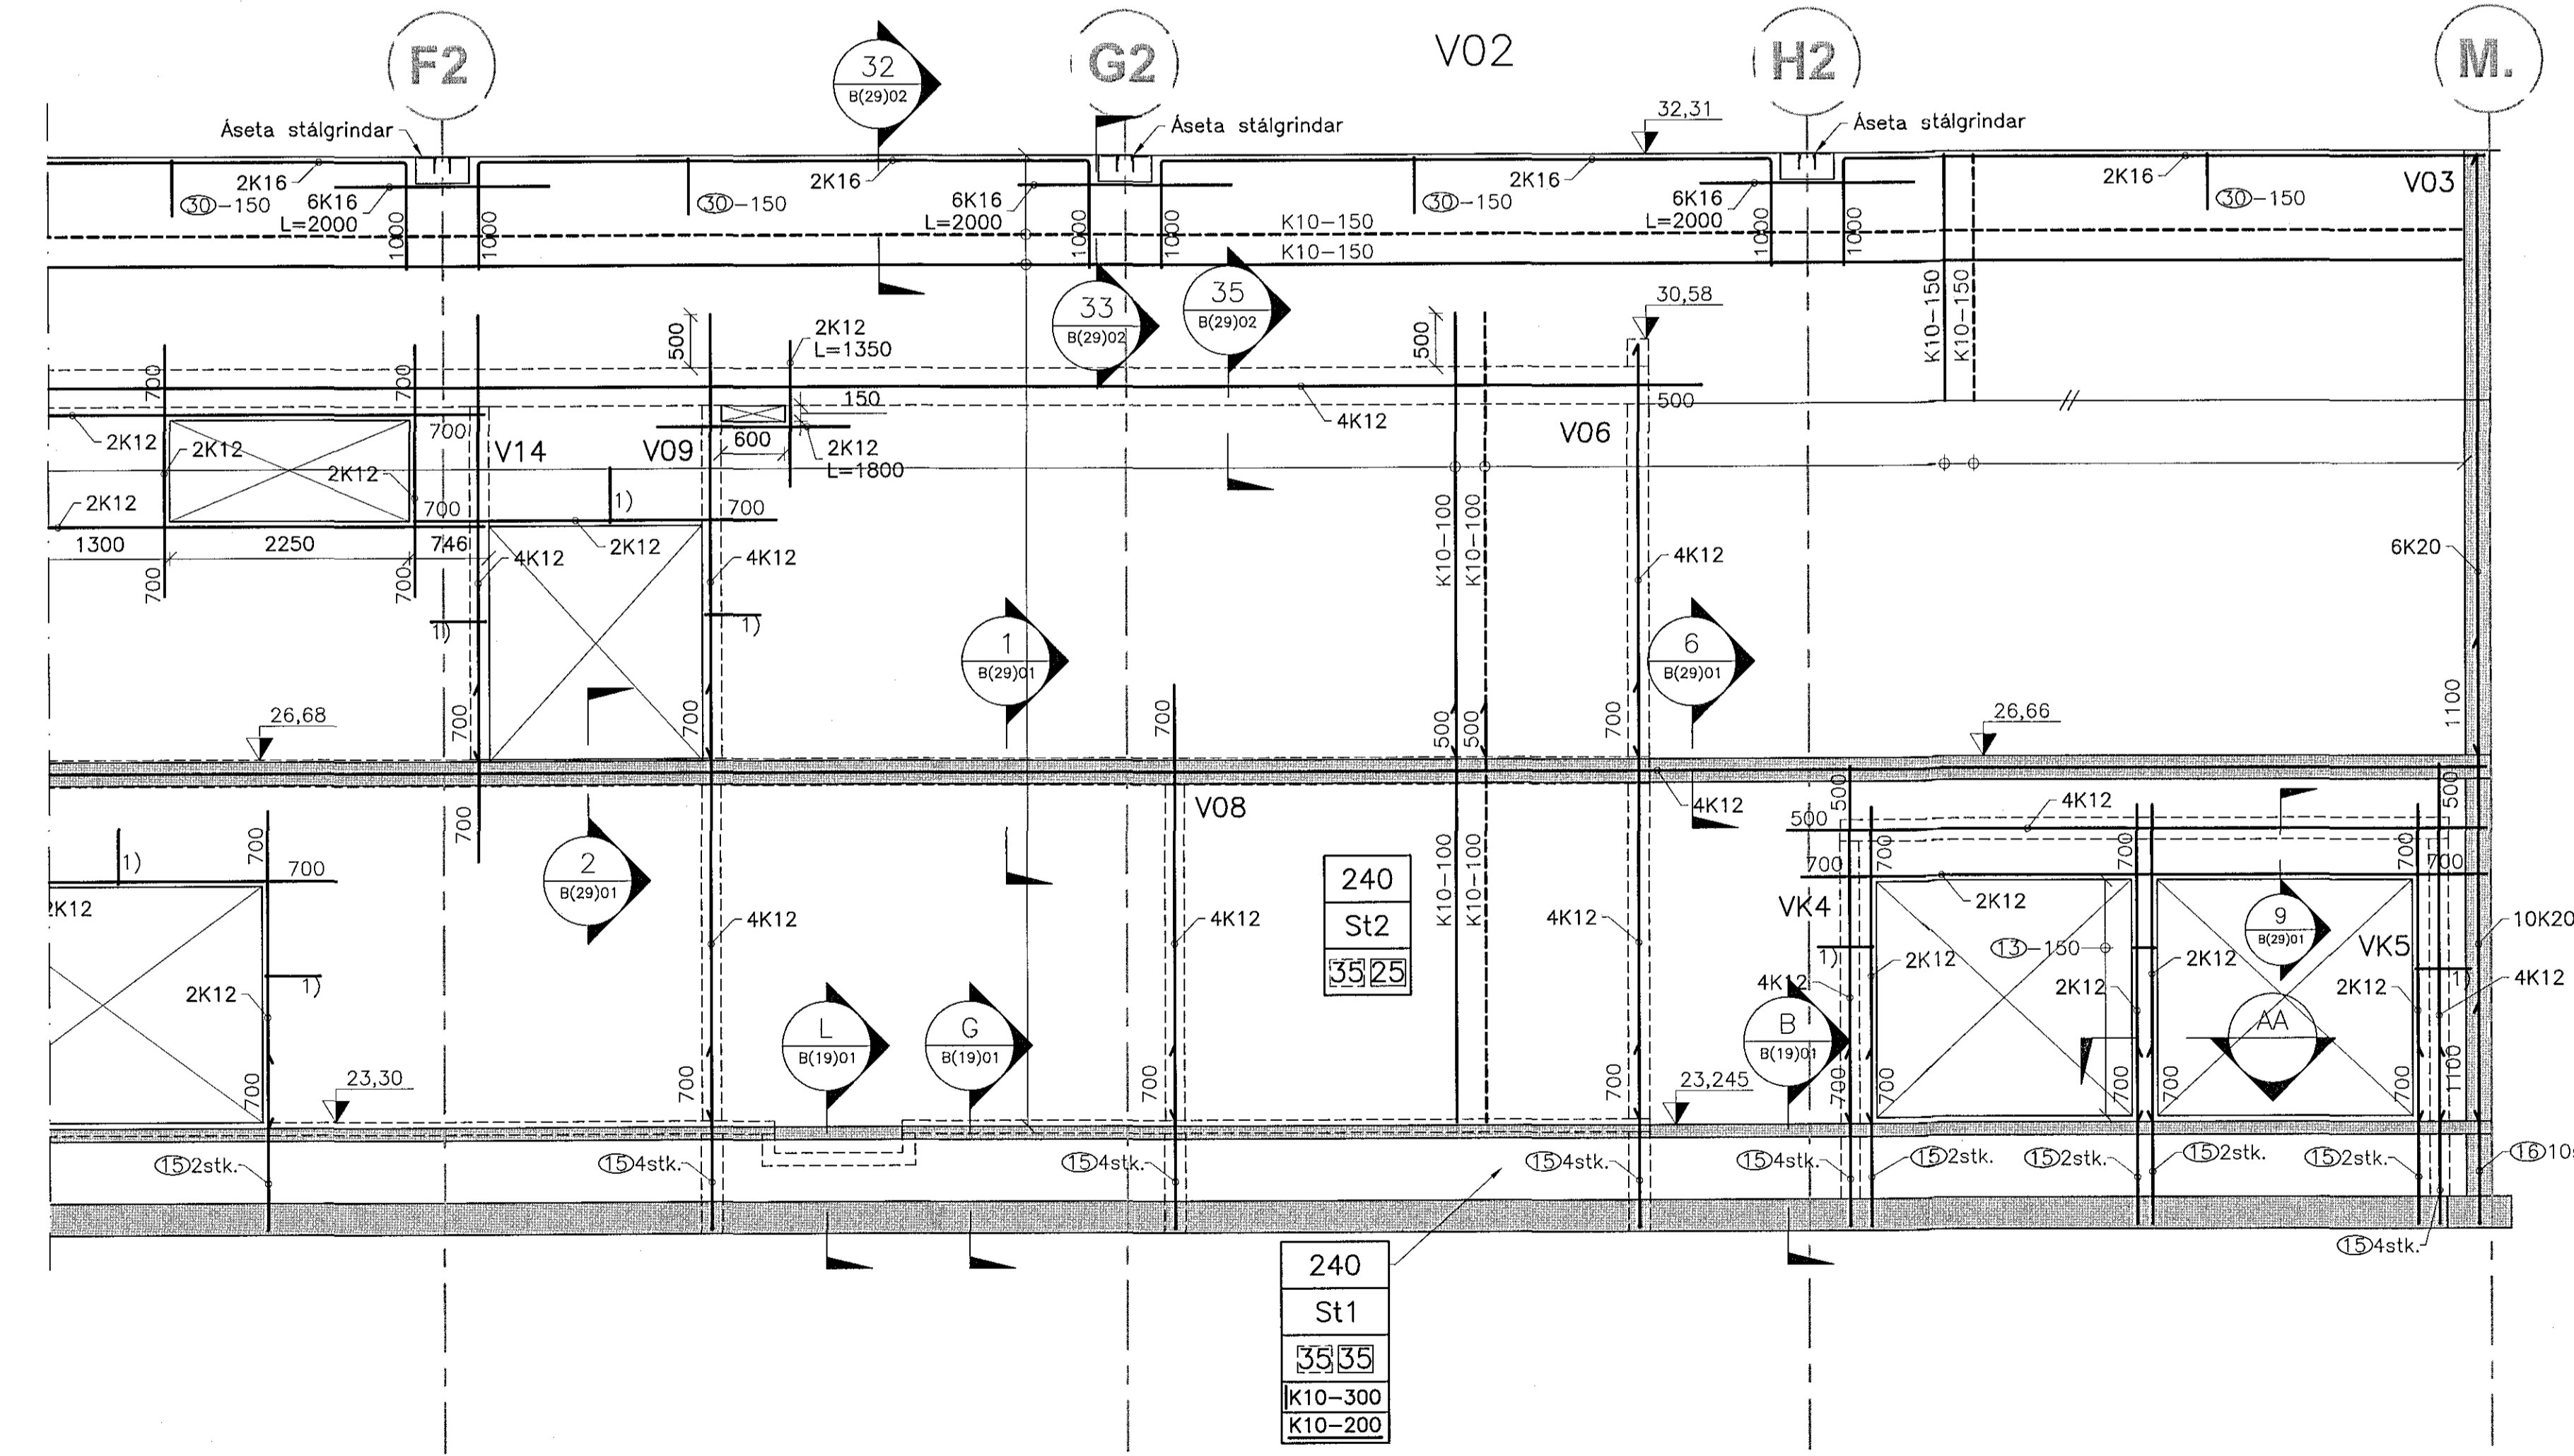


Ástun samráðingartímna:


Skýringar:

1) Veggjárn lokað með lykju við veggbrún sjá kafla 2.7 á teikningu B(00)01

13	K10-L=940
15	K12-L=2100
16	K20-L=2600
30	K10-L=1150

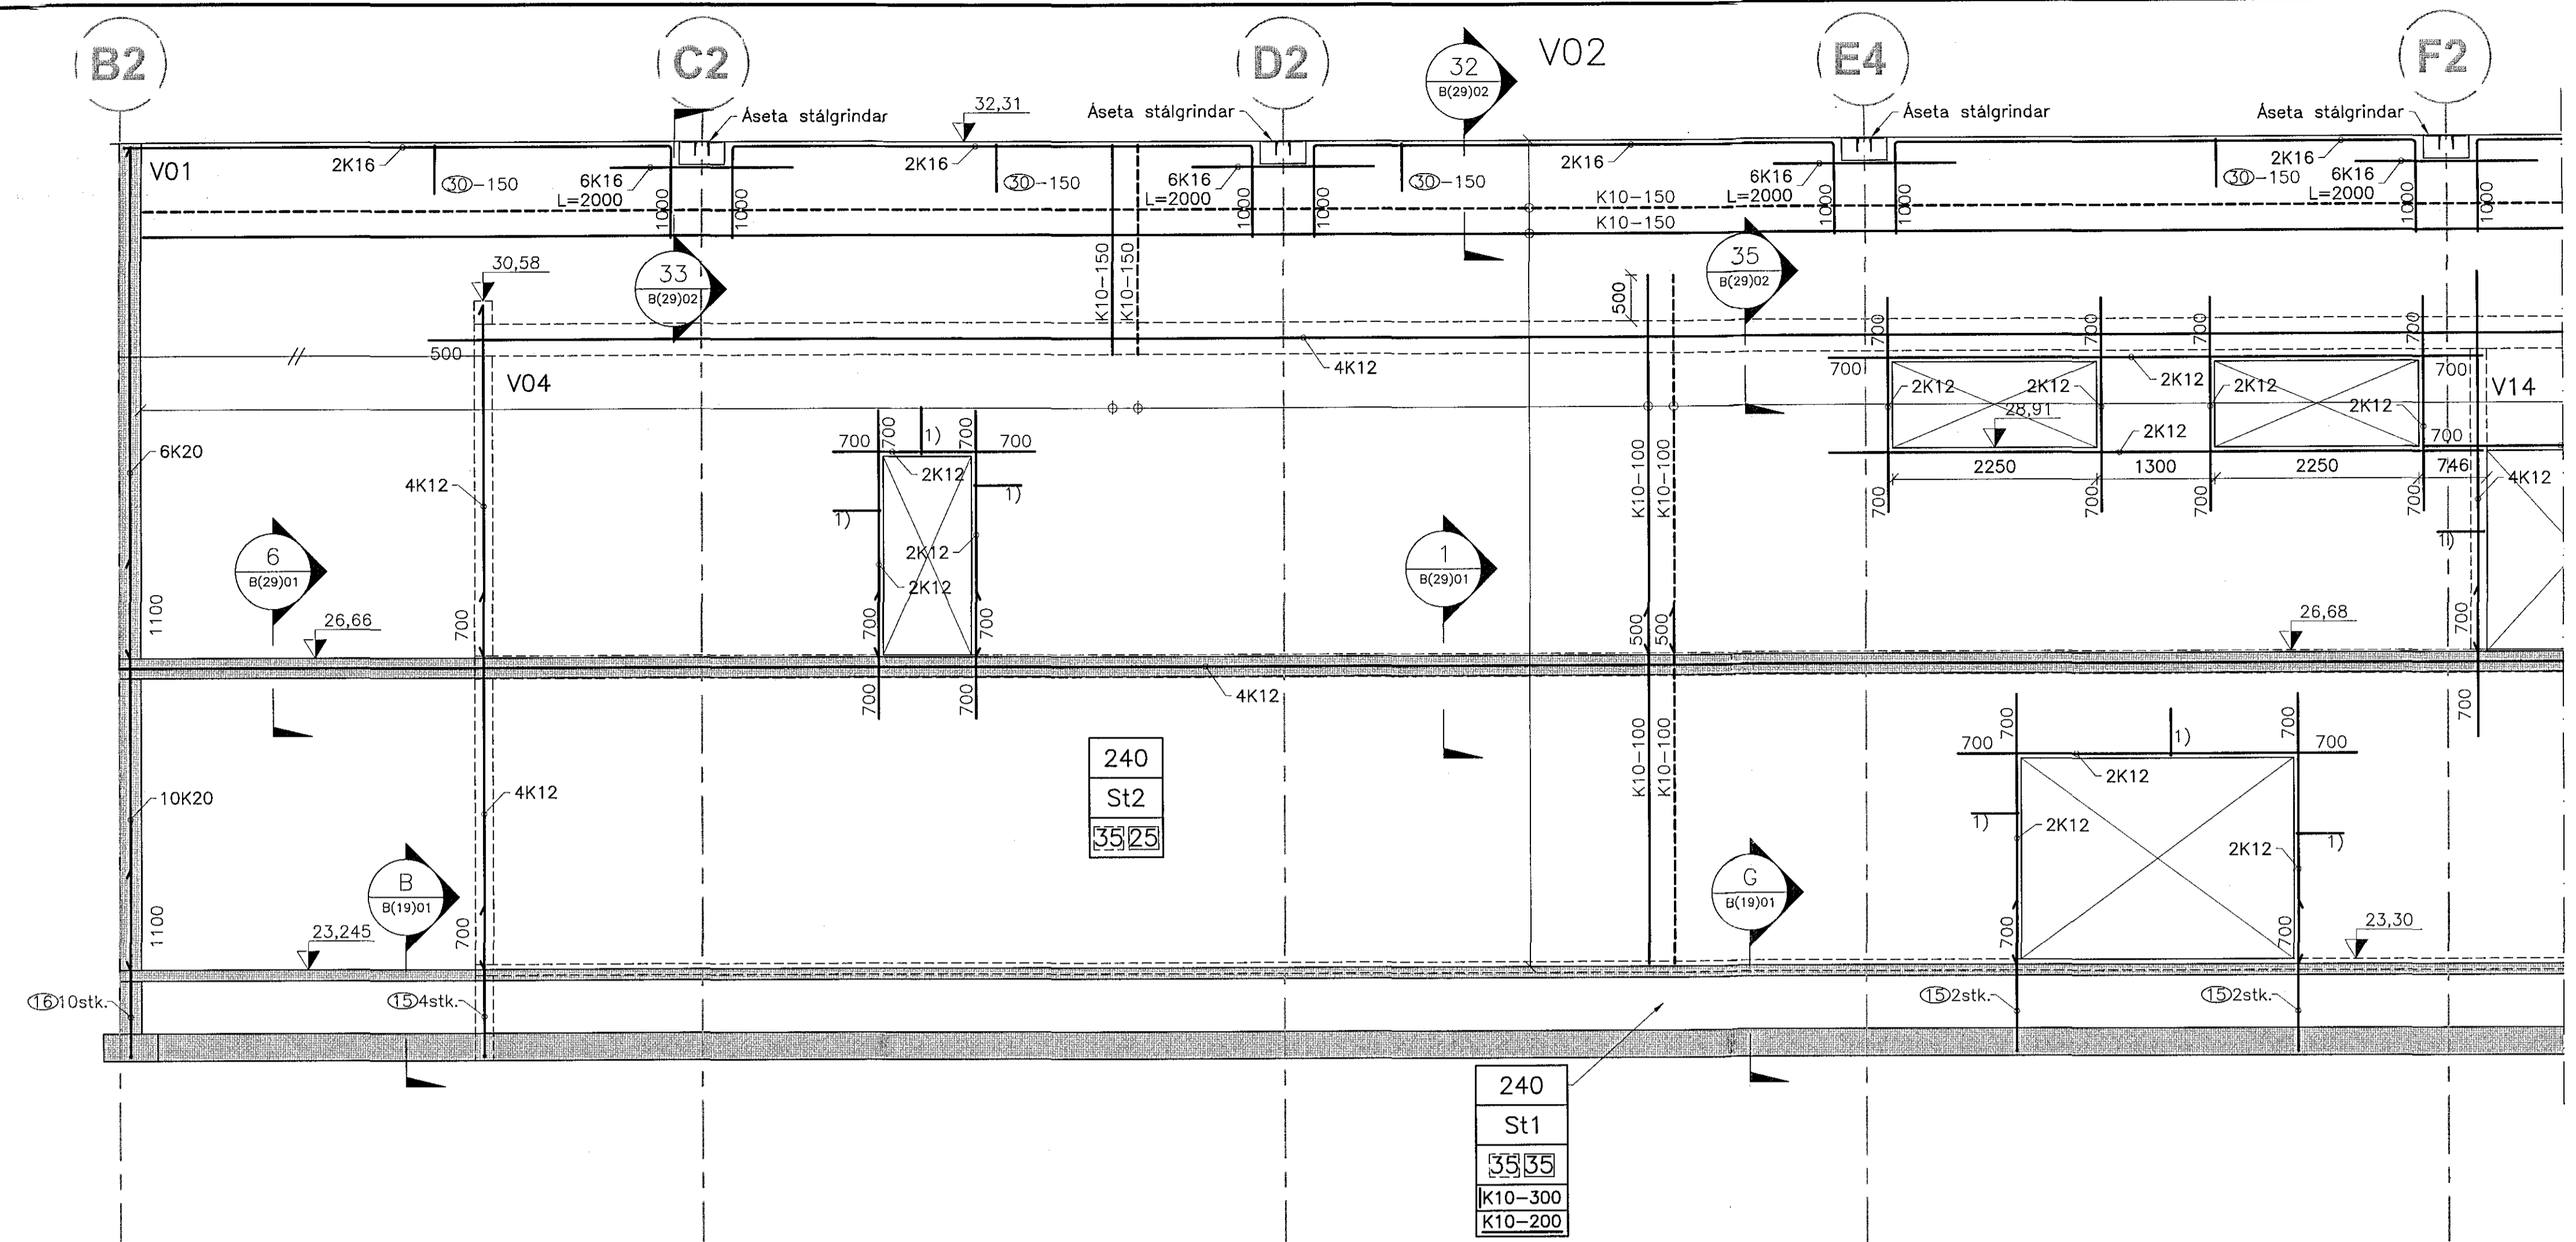

AA Sníð í súlu milli dyraopa Mkv: 1:20

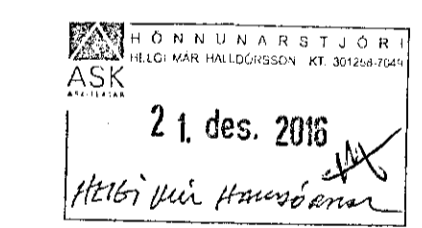

1	Frámkvæmdarteikning	15.12.16	HJE
Δ	Breytingar:	Dags:	Hö:

OHNIT VERKFRÆÐISTOFA
 Háaleiðisbraut 58-60 Reykjavík Sími: 570-0500 Fax: 570-0503 www.ohnit.is

Hannað: AMG Teknað: JPG Vitrnað: HJE
 Töluskrá: B(21)02 VEGGUR V02.DWG
 Kl.: 131162479 Dags: 15.12.2016
 Samþykkt: *Haukur Calsson*

Ásvellir, Íþróttamiðstöð Hauka Salur 2

Burðarþol Veggur V02

Verk nr.: 16229 Framst. bláa: A1 Tekn. nr.: úg:
 Mkv: 1:50 1:20 **B(21)02 1**