



Áttun samræmingarmenuður:  
 Skýringar:  
 1) Veggjárn lokað með lykku við veggbrún sjá kafla 2.7 & teikningu B(00)01

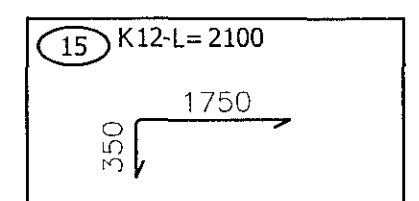

21. des. 2016  
 Hótel Vindur

1	Frámkaemdartekning	15.12.16	HJE
△	Breytingar:	Dags:	Hó.:

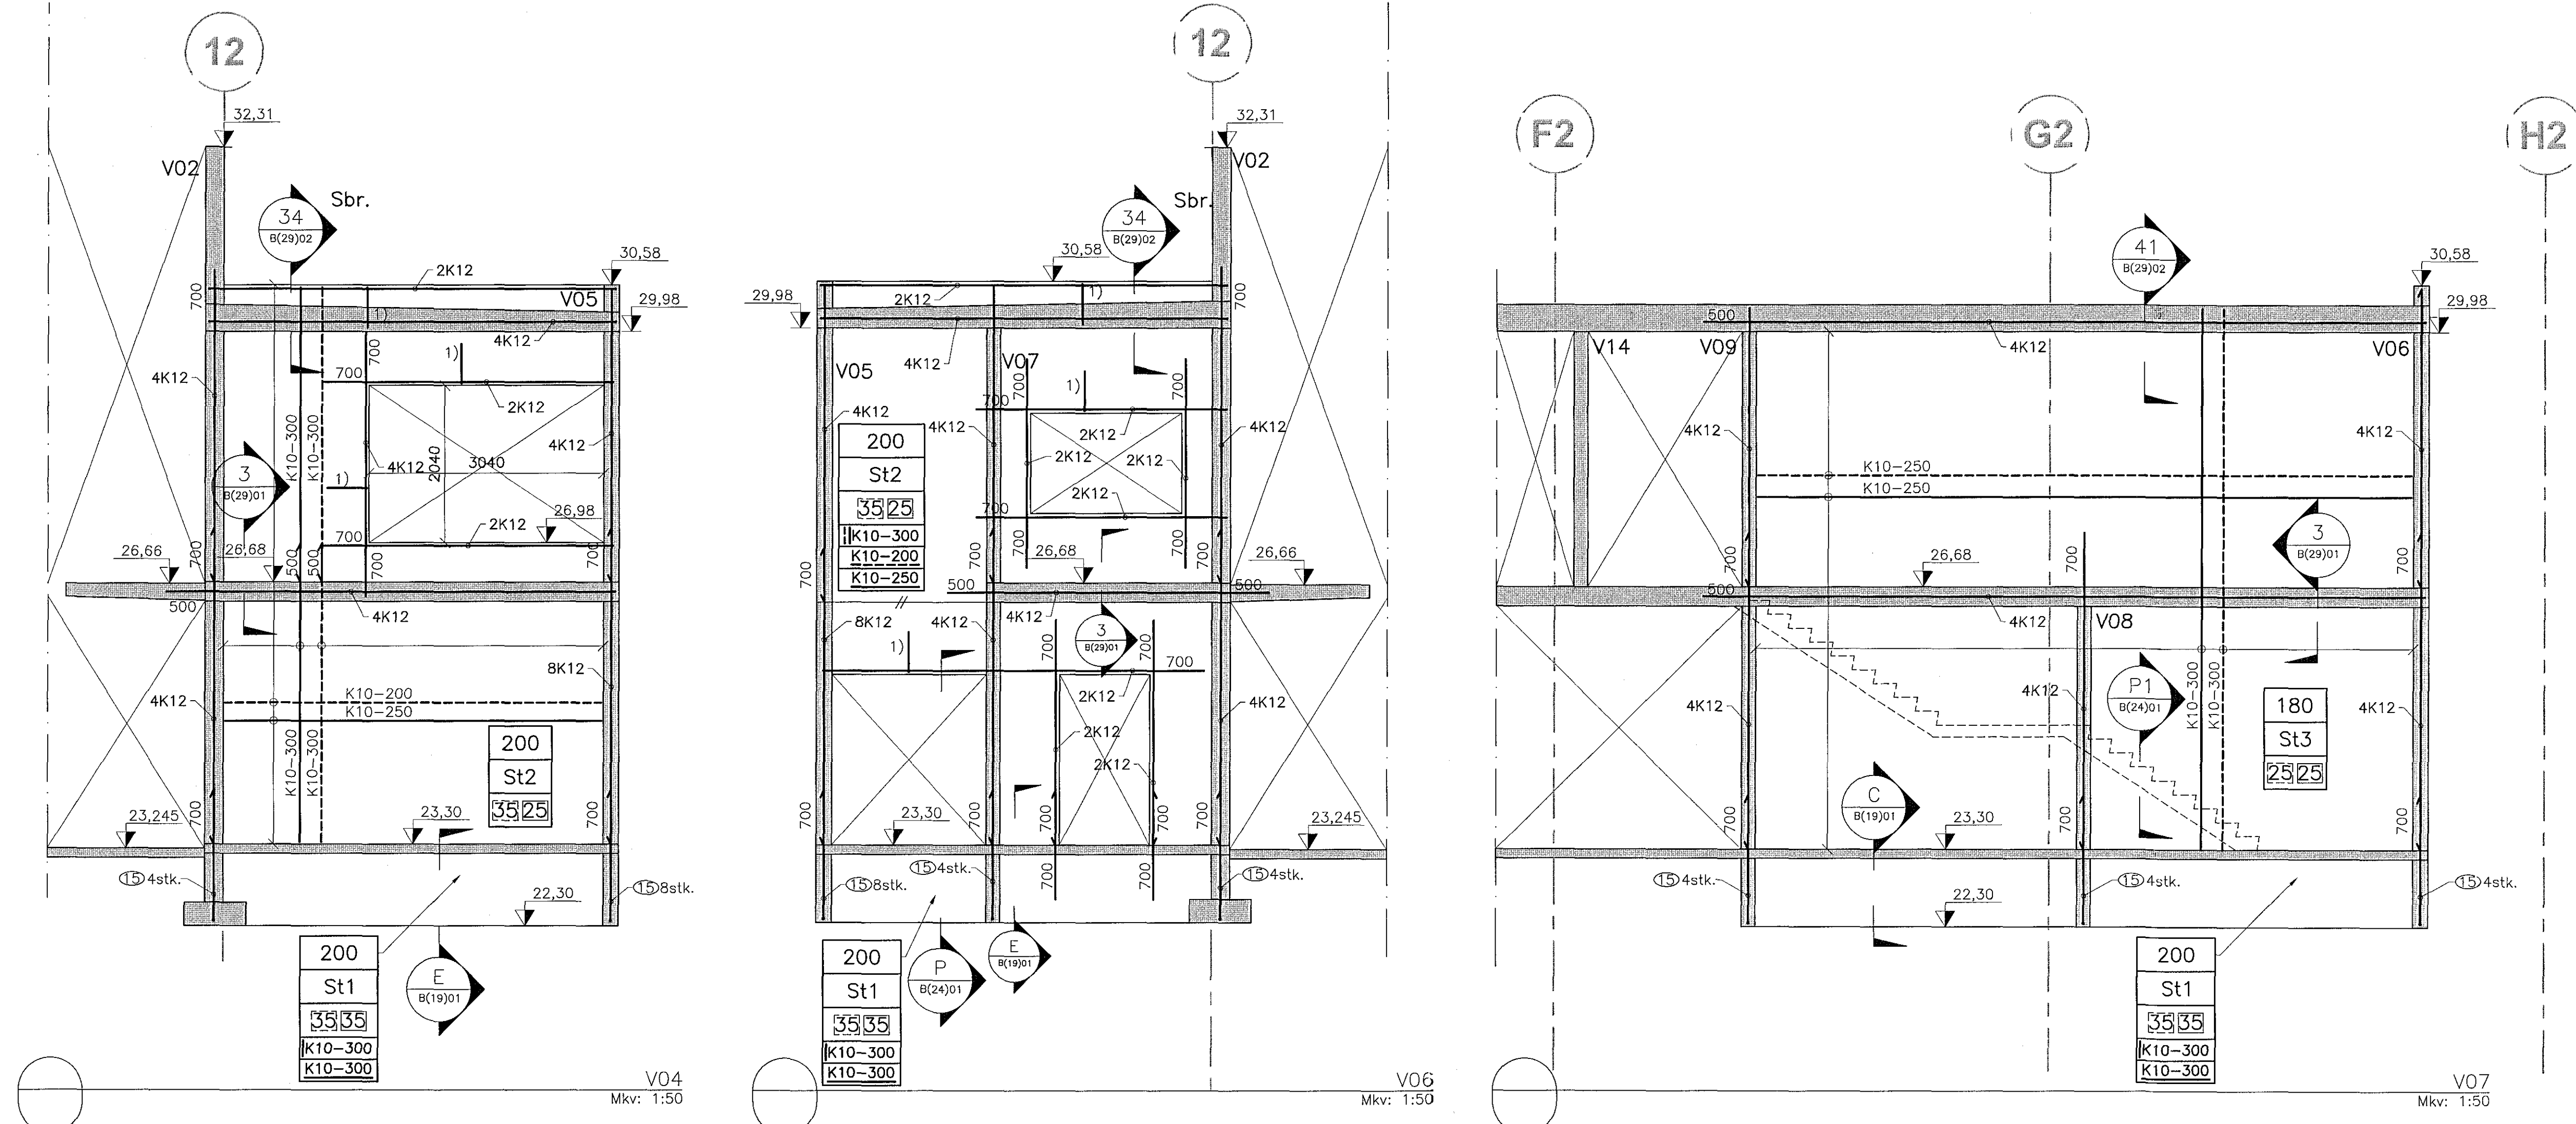

Hannab: AMG    Teknað: JPG    Myndað: HJE  
 Fölvaská: B(21)04 VEGGJÁR V04 & V05 & V06 & V07.DWG  
 Nr.: 1311675479    Dags: 15.12.2016  
 Samþykkt: *Haraldur Erlingsson*

Ásvellir, Íþróttamiðstöð Hauka Salur 2

Burðarþol  
 Veggjárn V04 & V05 & V06 & V07

Verk nr.: 16229    Framst. blátt: A1    Útg.:  
 Mkv.: 1:50    B(21)04 1

© 2016. ÖB-16.08  
 V:\2016\20X\16229\08-TEIKNINGAR\06-TEIKNINGASETT\B(21)04 VEGGJÁR V04 & V05 & V06 & V07.DWG