

Áttun samræmingarhönnuðar:
 Skýringar:
 1) Veggjárn lokað með lykku við veggbrún sjá kafla 2.7 & teikningu B(00)01

15	K12-L=2100
22	K10-L=3860
23	K10-L=3380




21. des. 2016
 Hattar Páll Hauvardsson

1	Frankvæðarteikning	15.12.16	HJE
---	--------------------	----------	-----



Hannað: AMG Teknað: JPG Yfirfarið: HJE
 Tölvaðar: B(21)05 V08 & V09 & V10.DWG
 Nr.: 1311675479 Dags: 15.12.2016
 Samþykkt: *Hattar Páll Hauvardsson*
 Ásvellir, Íþróttamiðstöð Hauka Salur 2

Burðarþol
 V08 & V09 & V10
 Verk nr.: 16229 Frumtt. blað: A1 Útg.:
 Mkv.: 1:50 Form. nr.: **B(21)05 1**

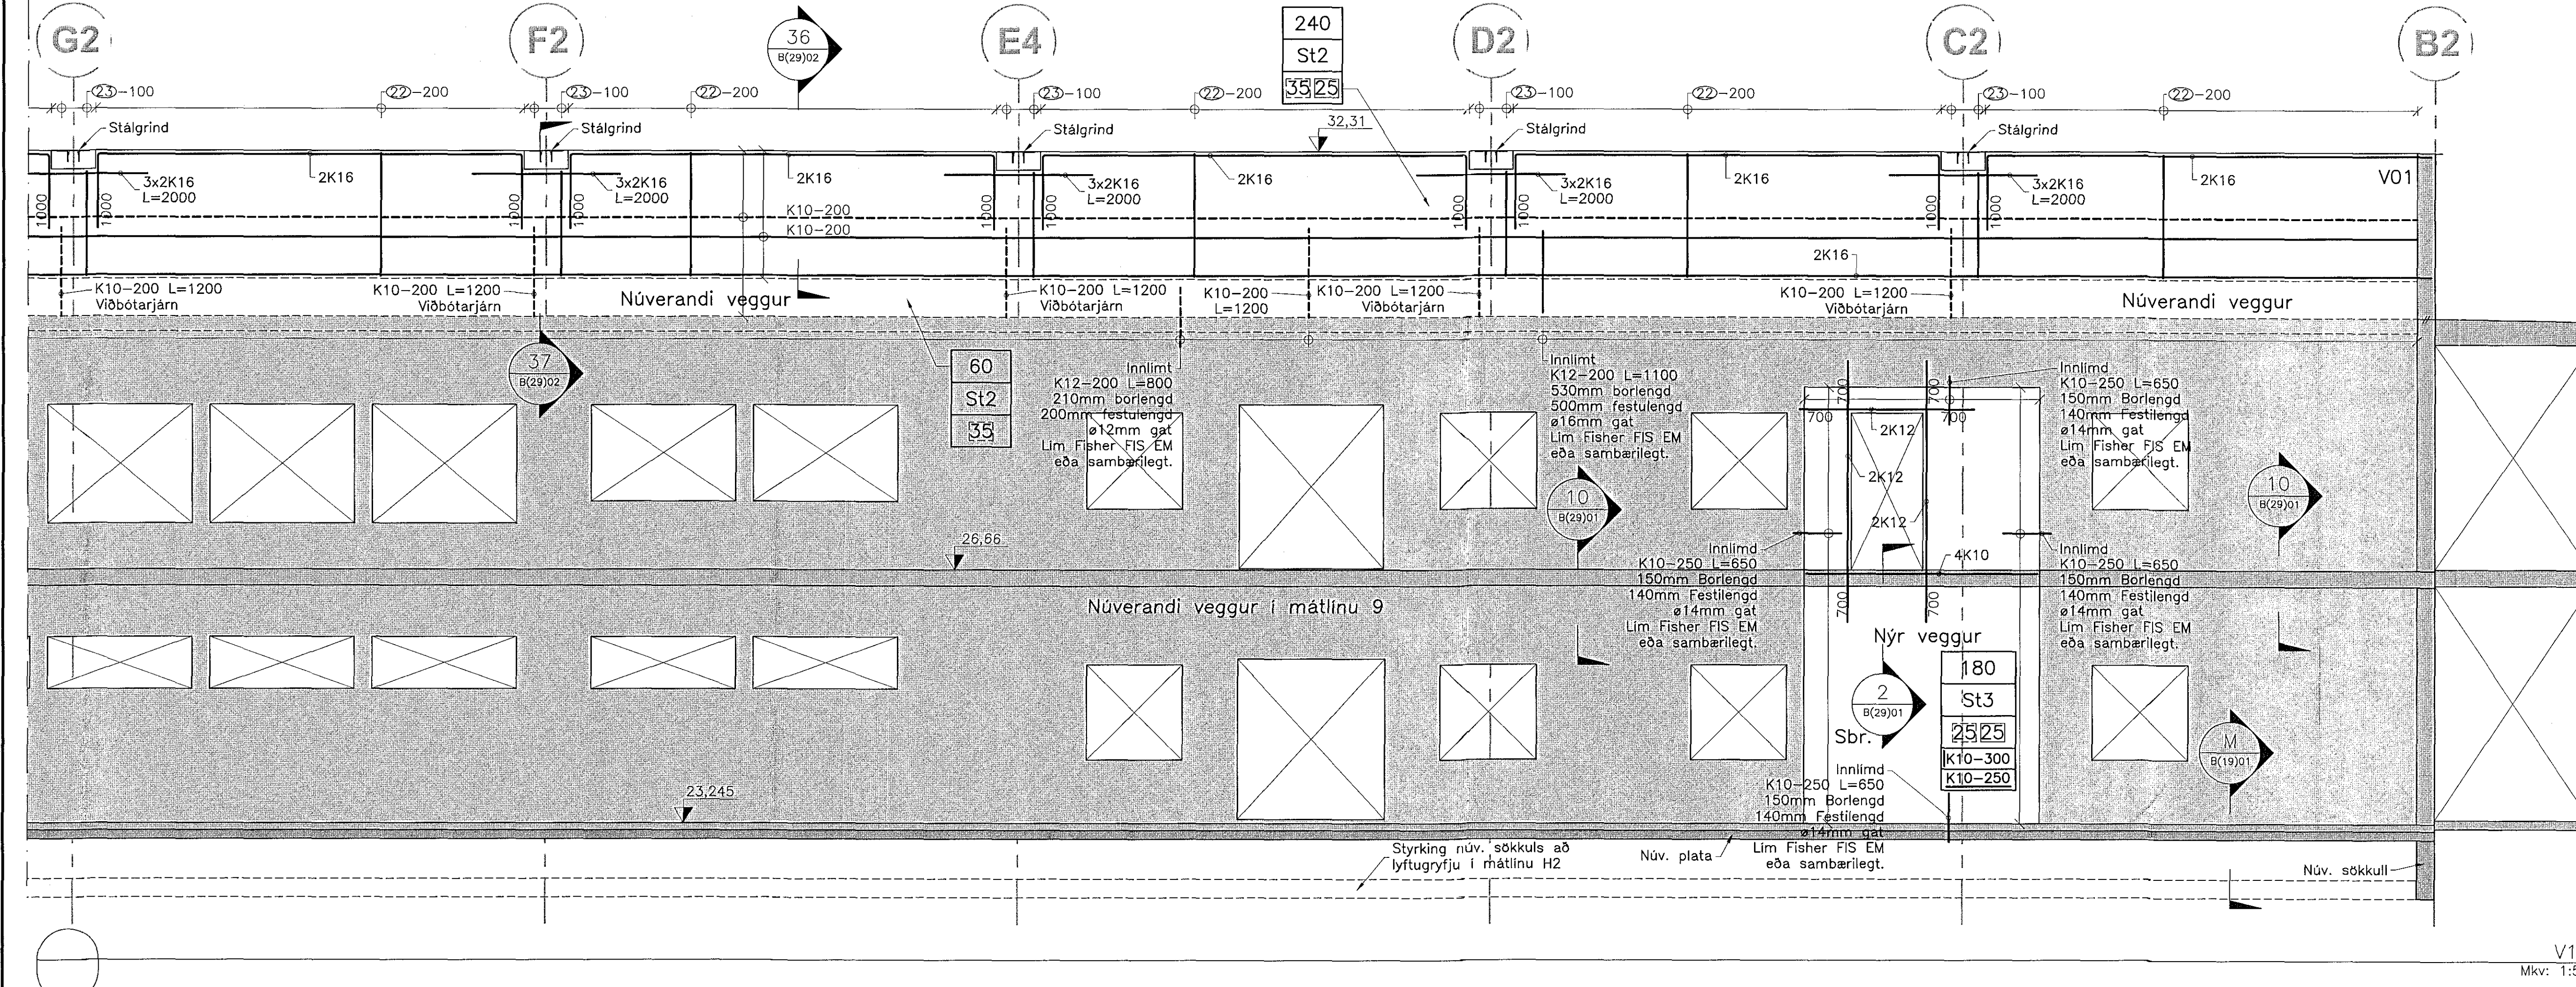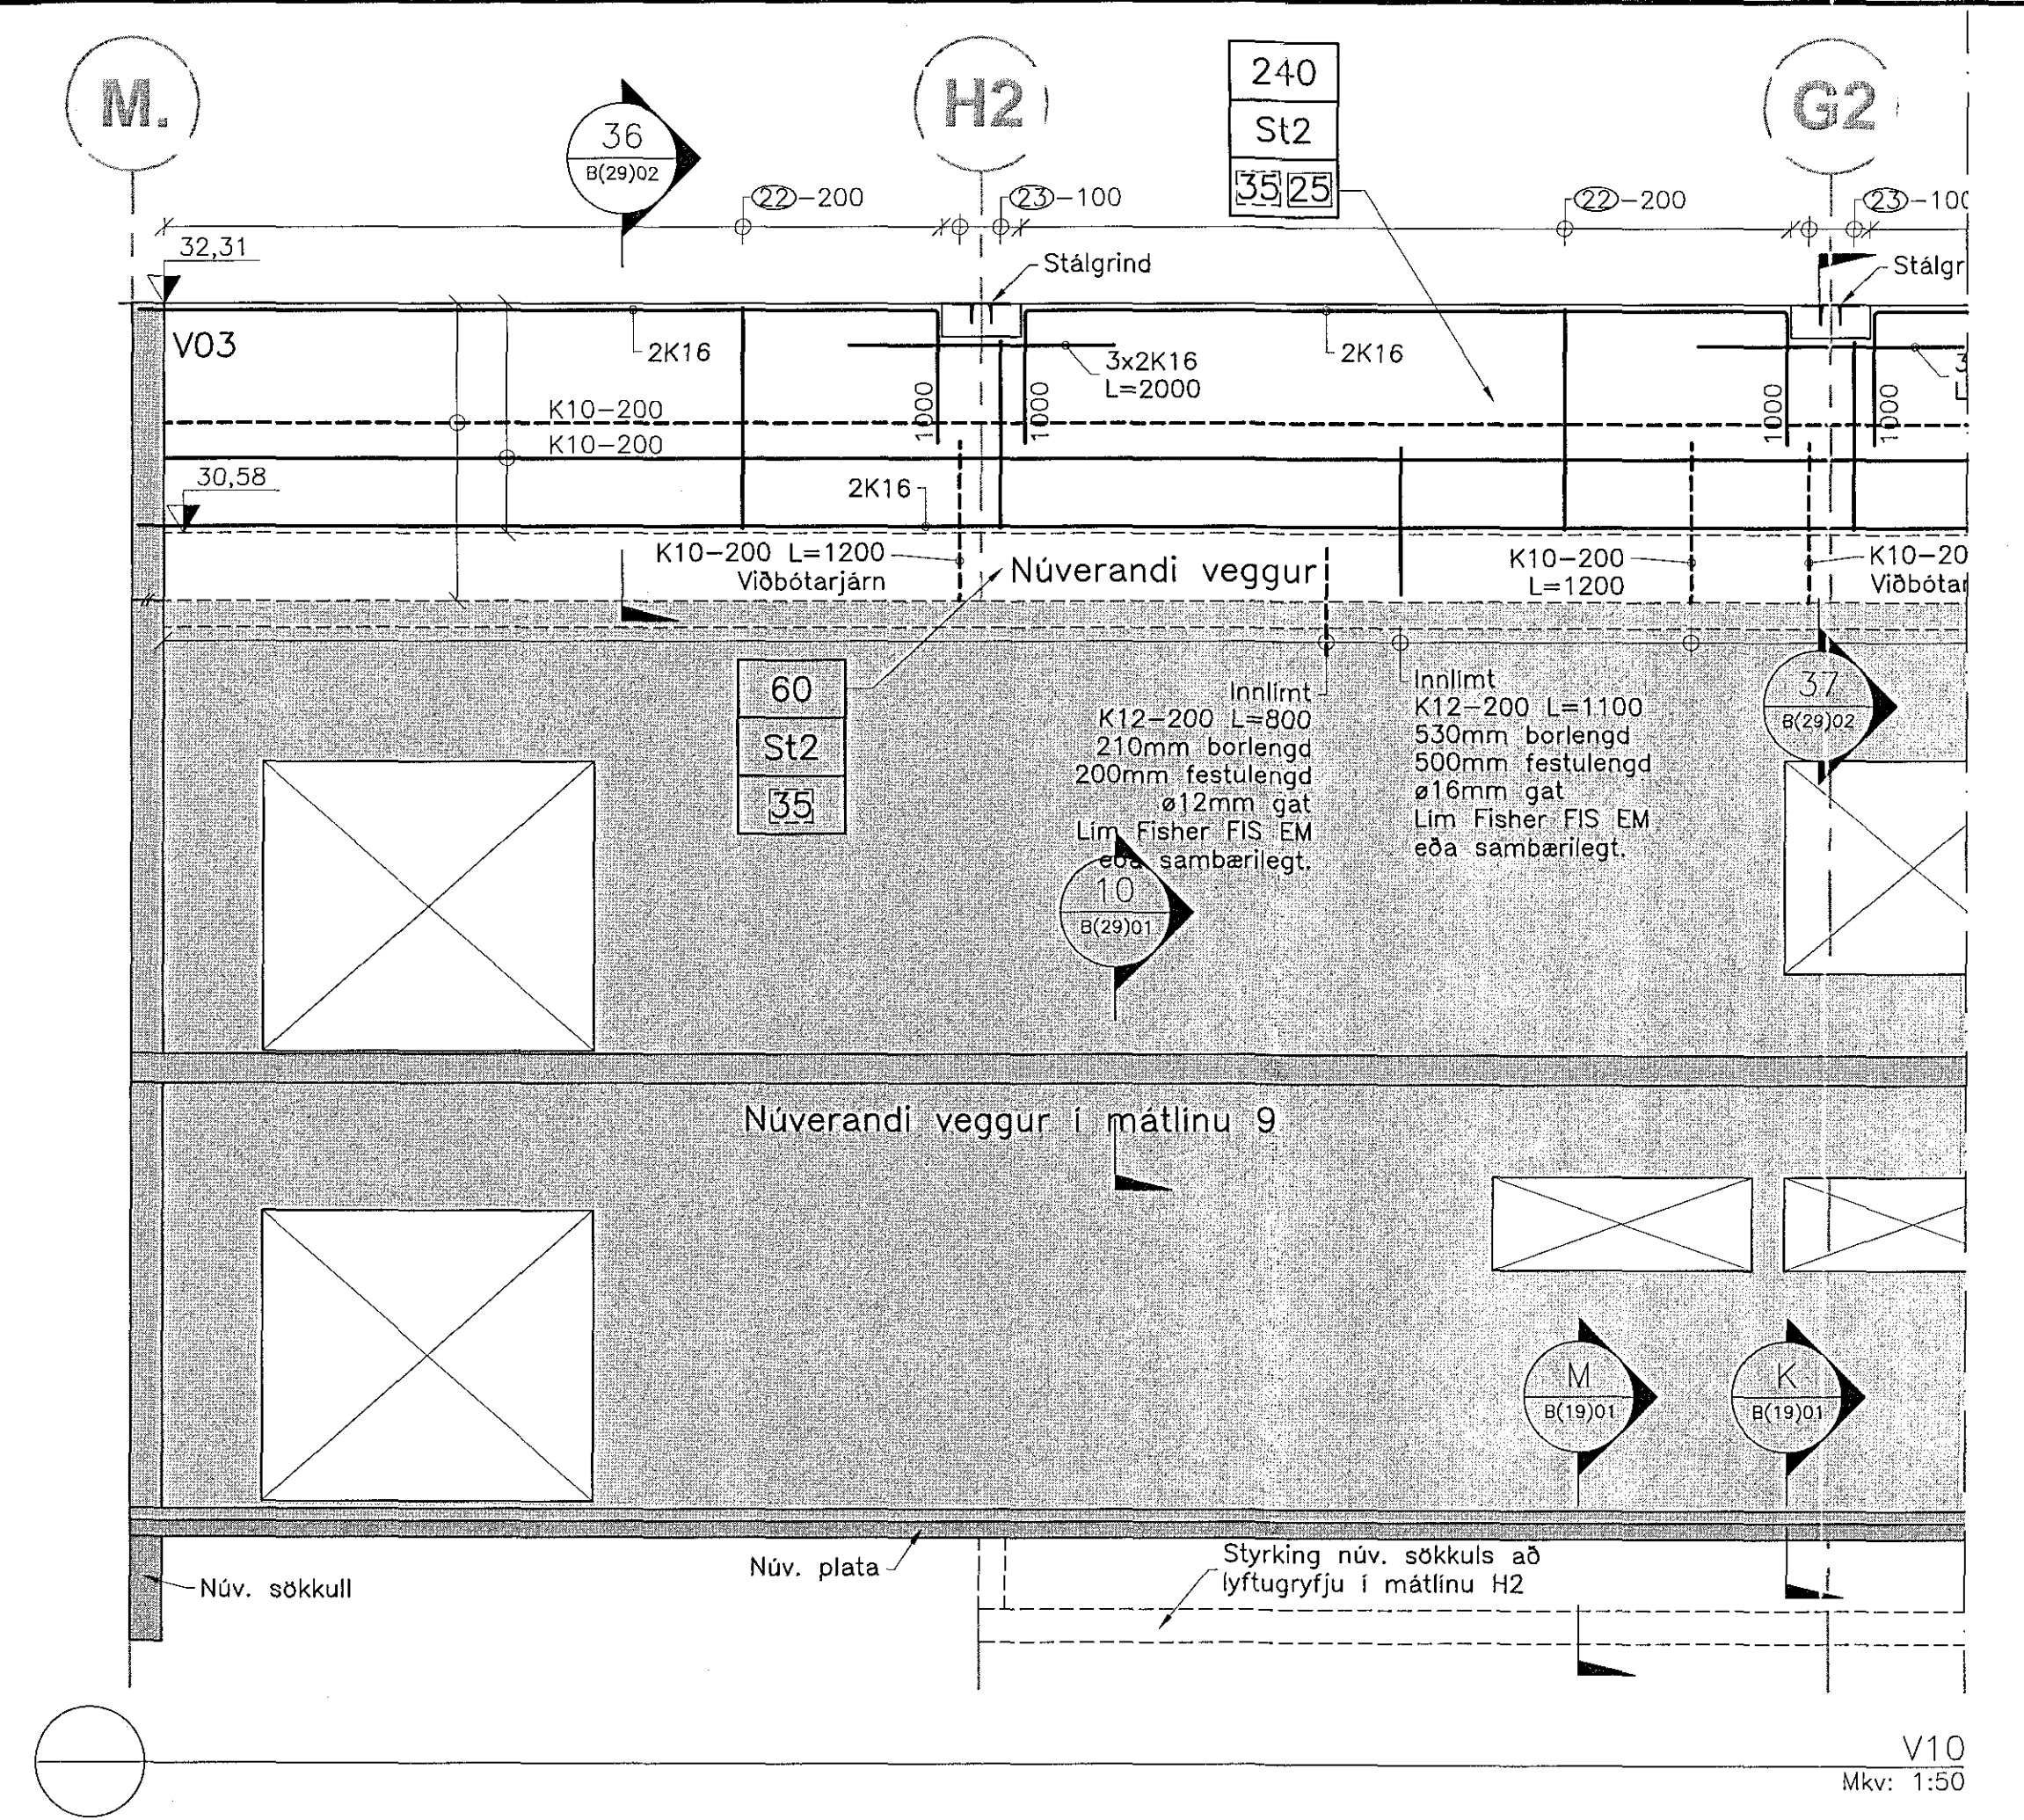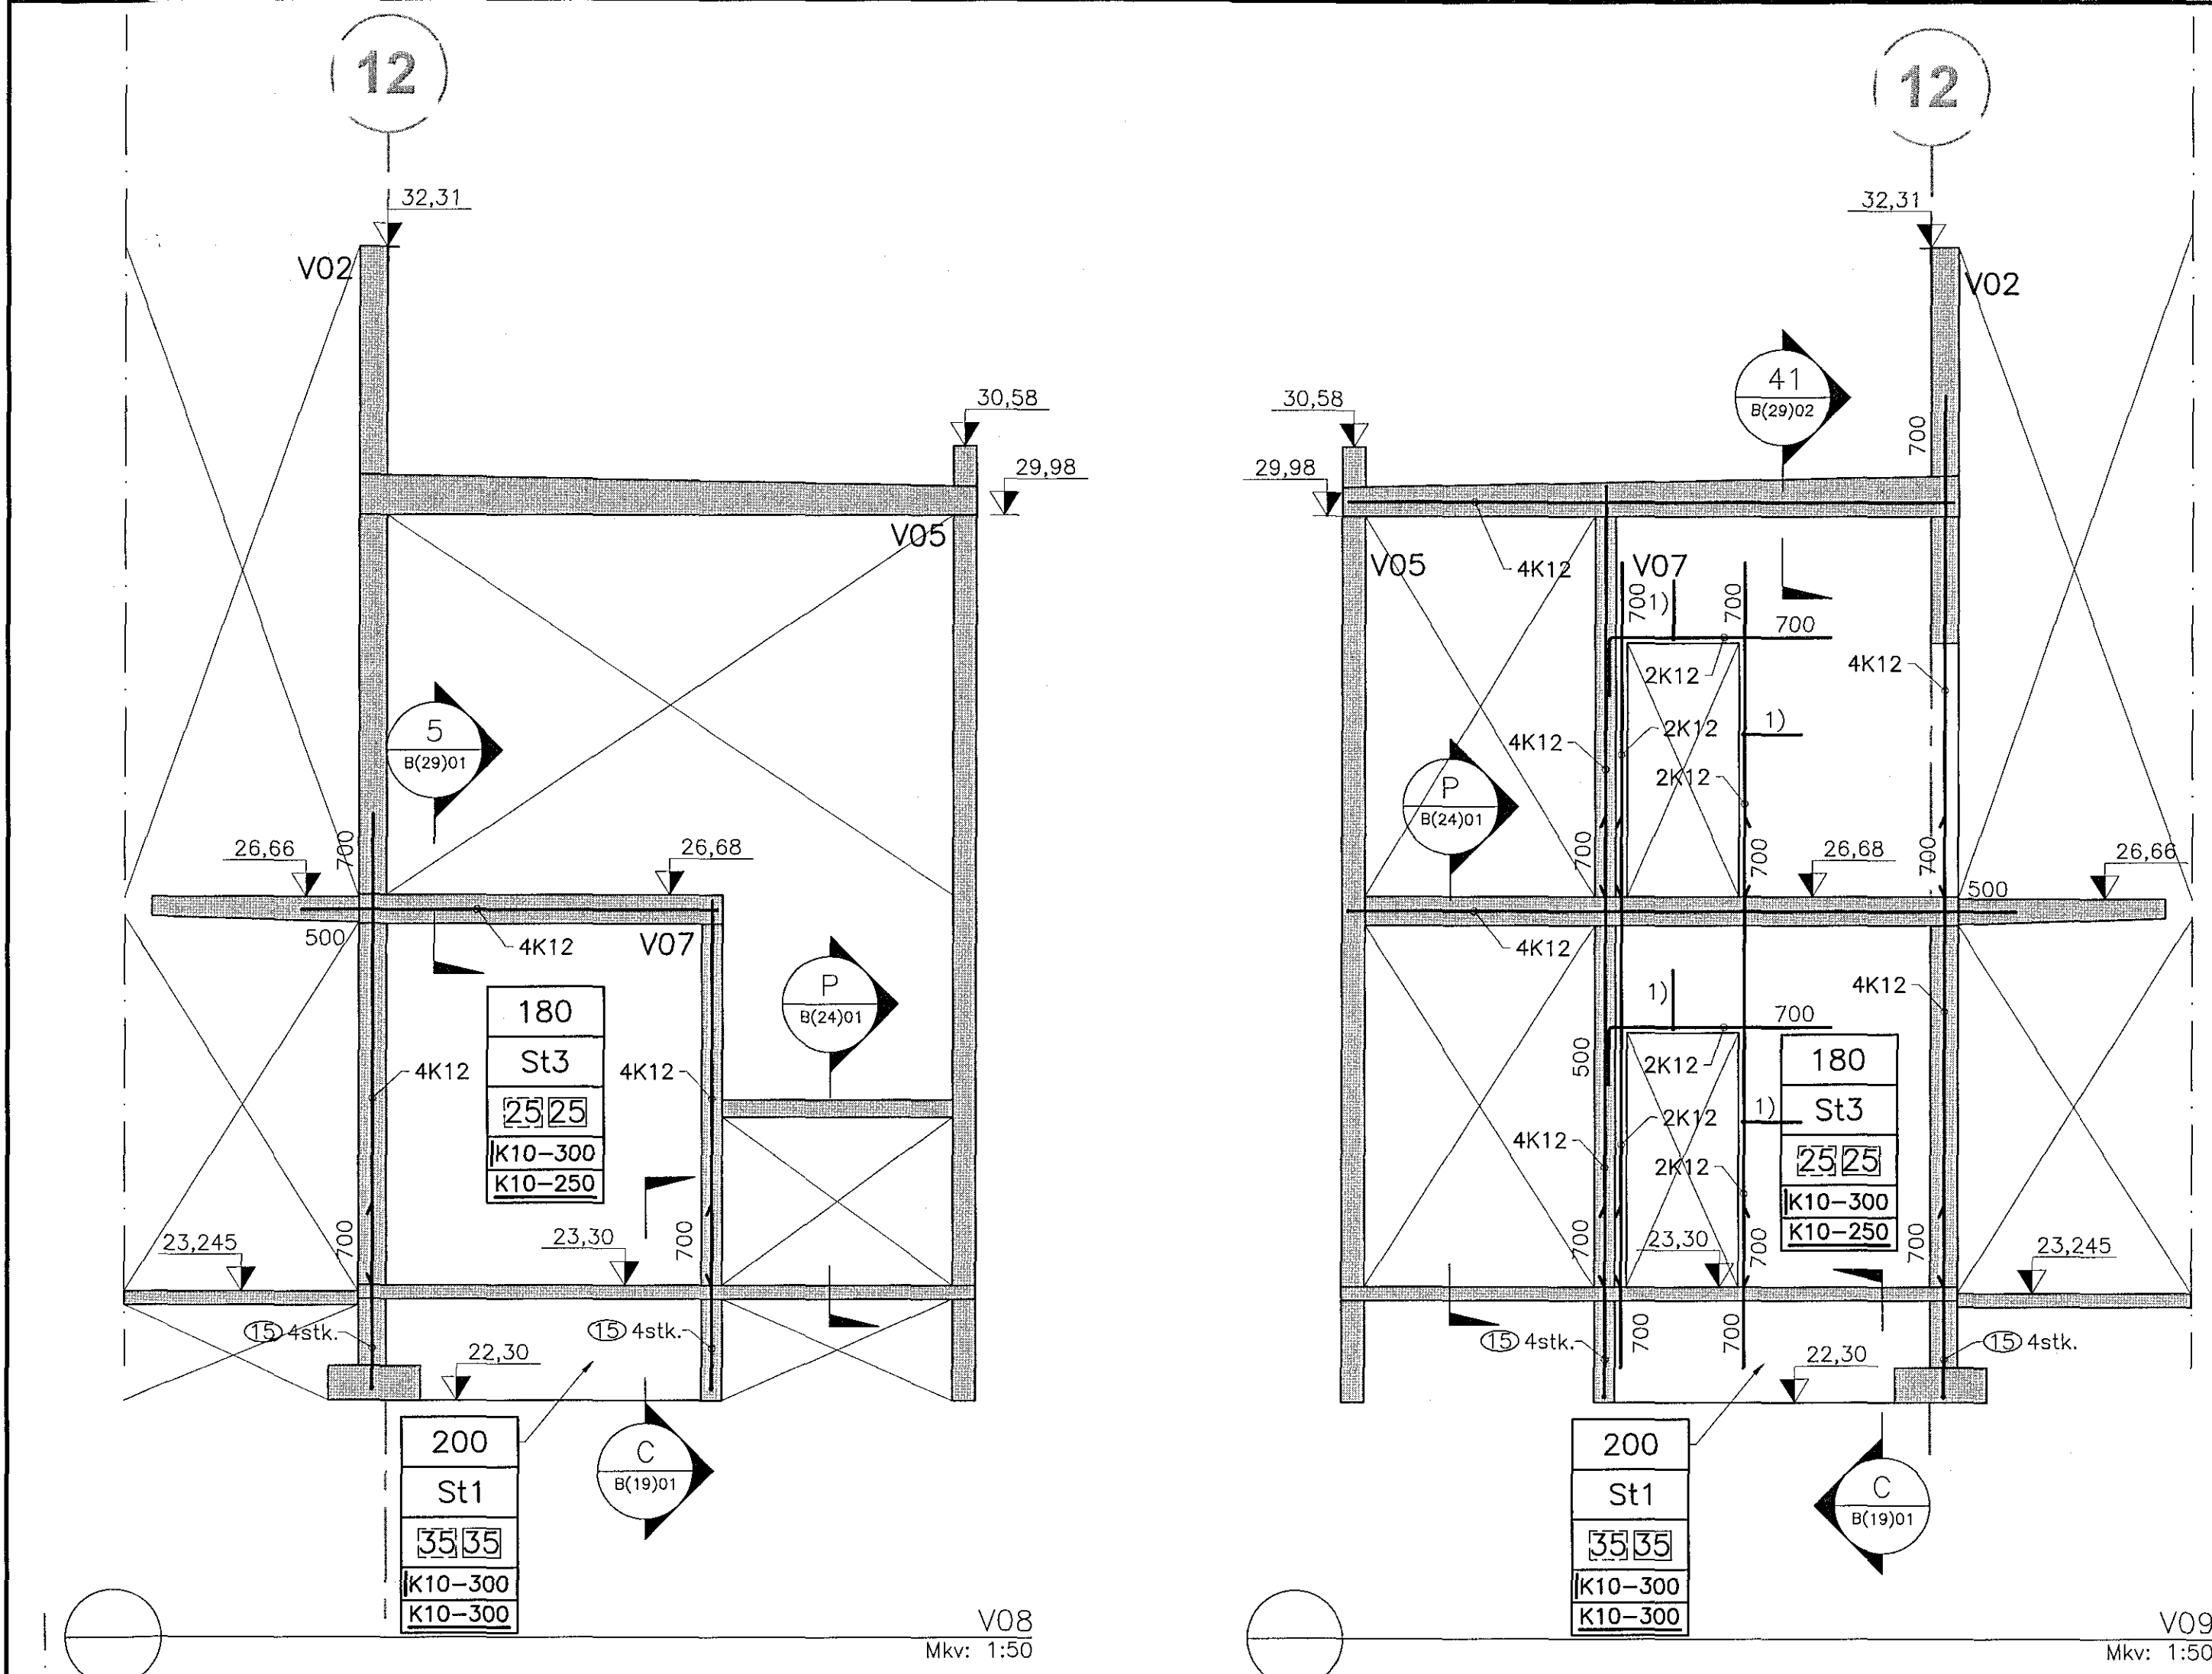

16. desember, 2016, 09:16:14