

23.12.16 1611453

Samþykkt þann
20 JAN 2017
Byggingarfulltrúinn í Hfnarnafni
F.n. Sigurbur Steinars Jónsson

Aftun samþykkingarmálar:

Skrýningar:

HEIMILASAFIÐ
ASK
21 des. 2016
Höf. Úlfur Arnarson


1 Framkvæmdarteikning 15.12.16 HJE
Breytingar: Dags: Hó.:

HNIT Verkfræðistofa
Háaleiðsbraut 59-60
108 Reykjavík
Sími: 570-0500
Faxi: 570-0503
www.hnit.is

Hamad: AMG Teiknað: JDG Yfirfærð: HJE
Töluskrá: B(23)01 HÆD 2 OG SVARL.DWG
Kt.: 131167-5479 Dags: 15.12.2016
Samþykkt: *[Signature]*
Ásvellir, Íþróttamiðstöð Hauka Salur 2

Burðarþol
Hæð 2 og svarlir

Verk nr.: 16229 Frumst. blað: A1 Tekn. nr.: Útg.:
Mv.: 1:100 **B(23)01 1**

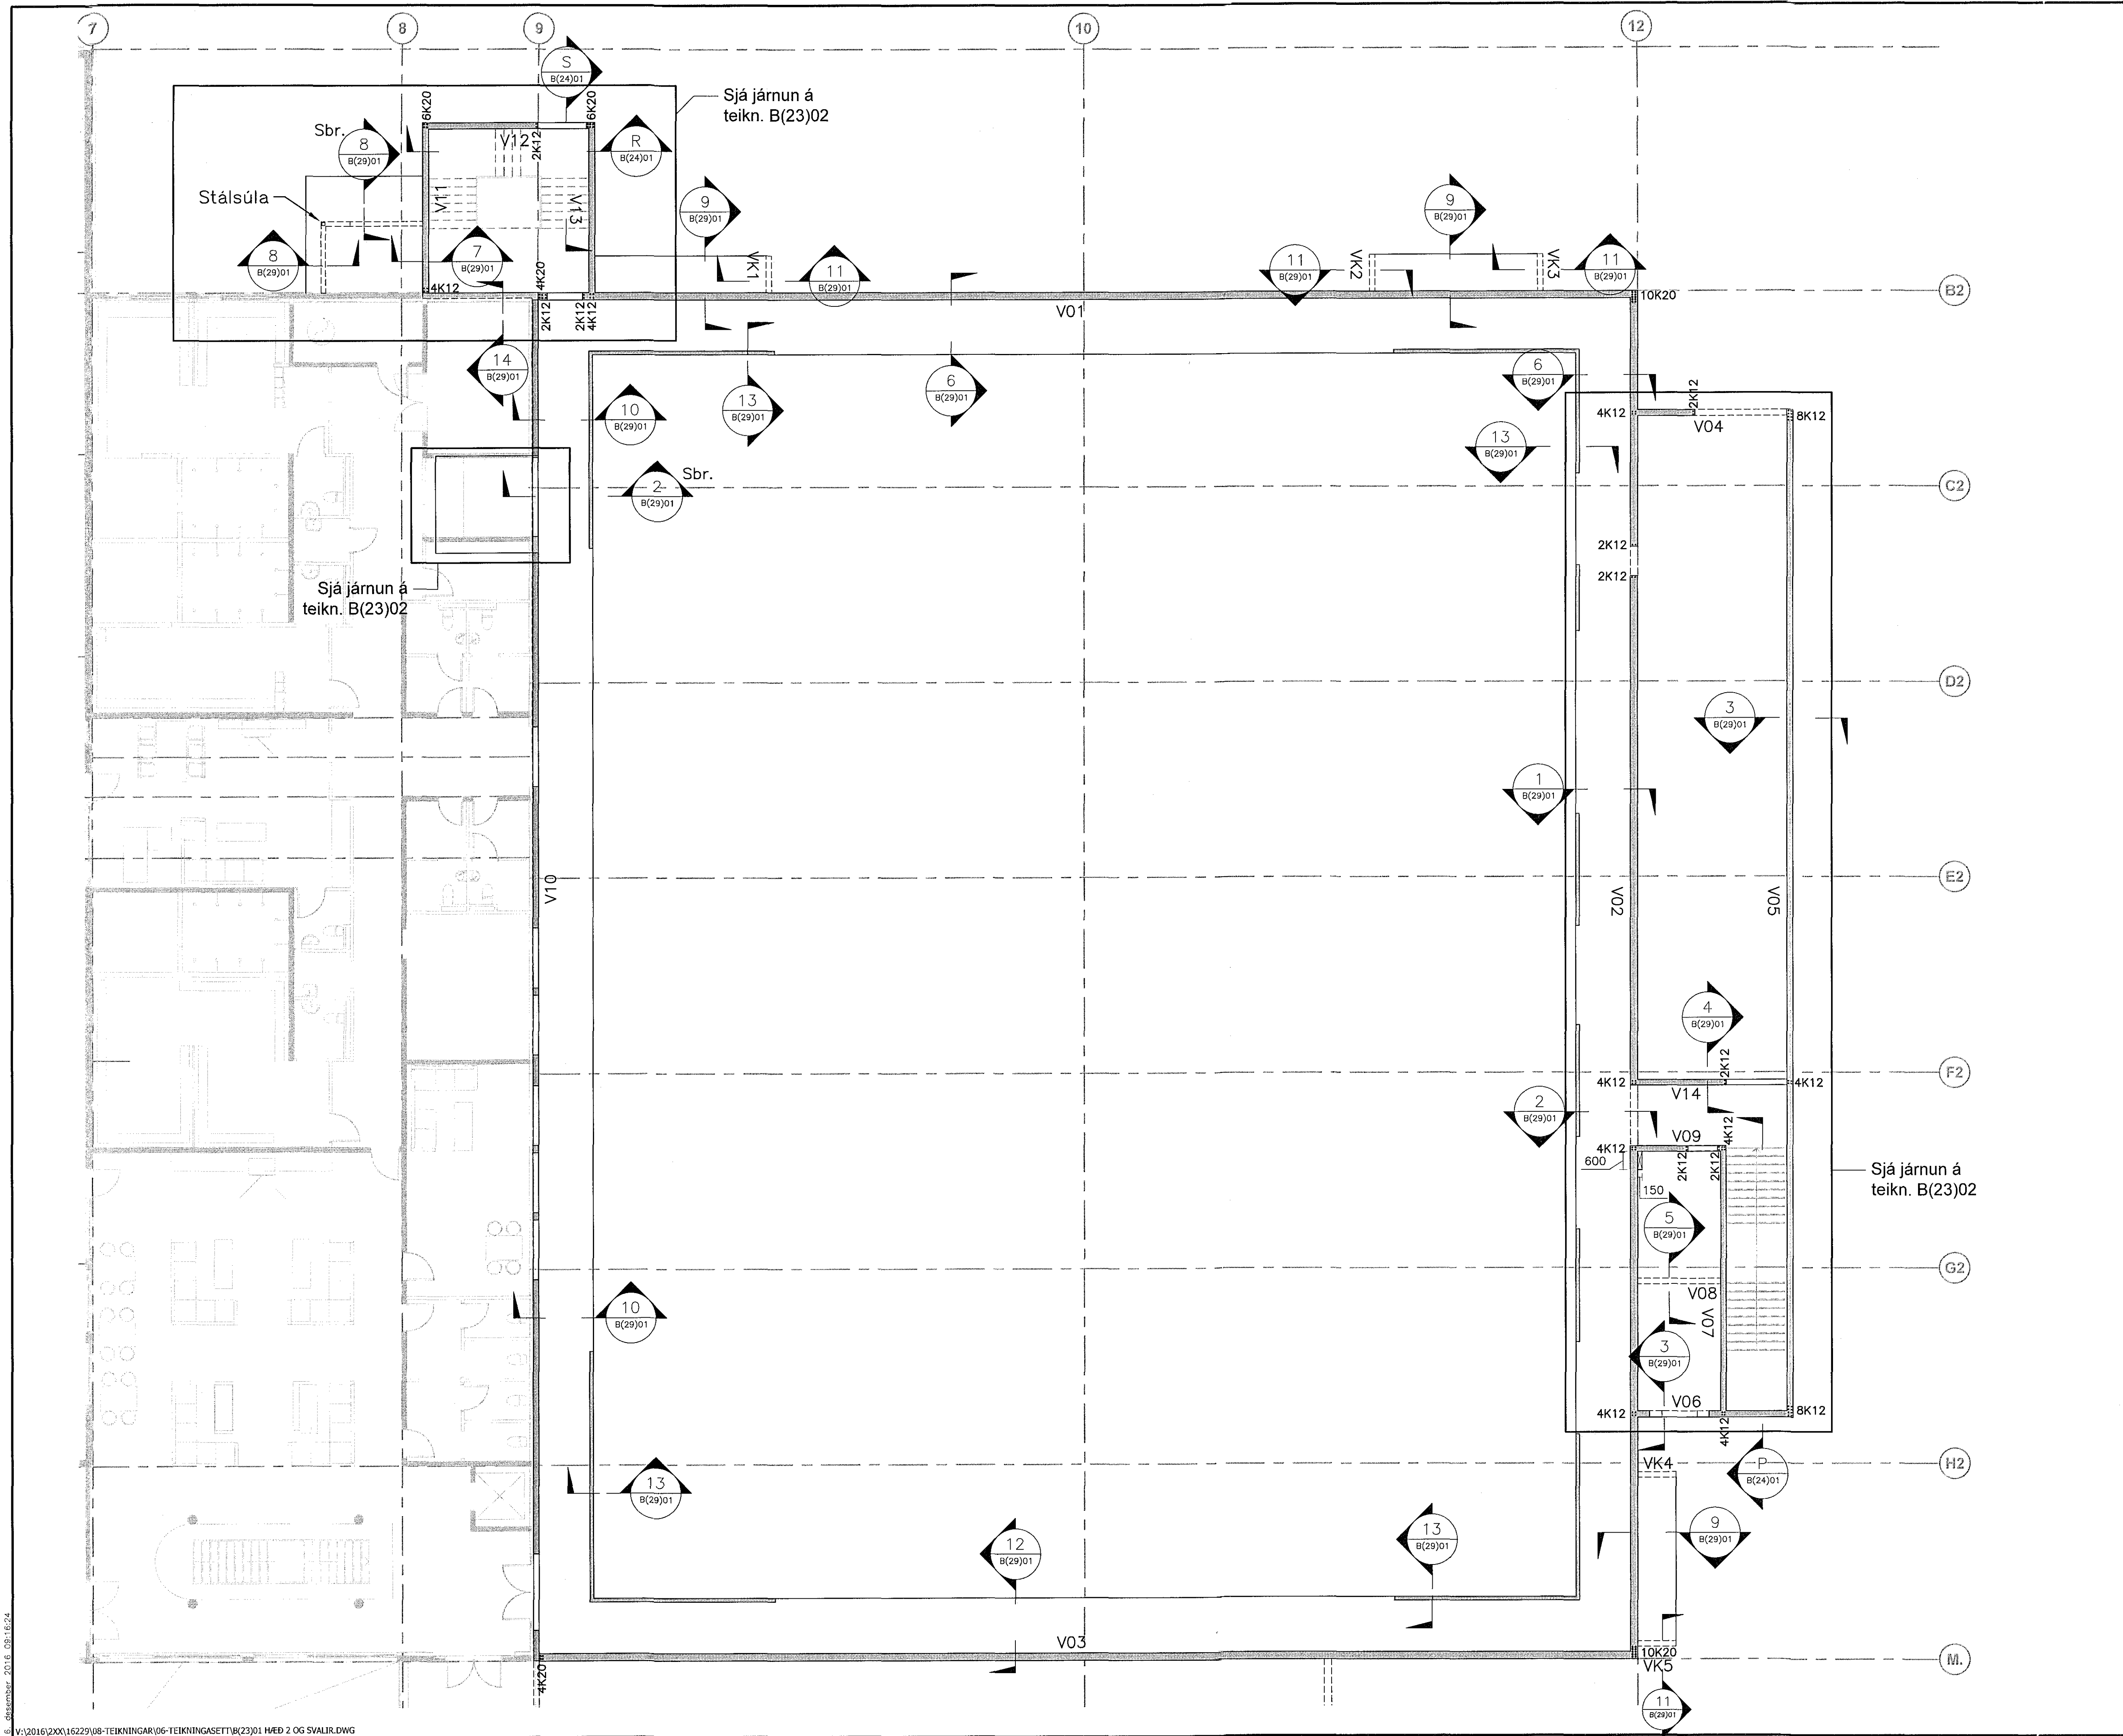

V:\2016\200\16229\08-TEIKNINGAR\06-TEIKNINGASETT\B(23)01 HÆD 2 OG SVARL.DWG