23.12.16 1611453

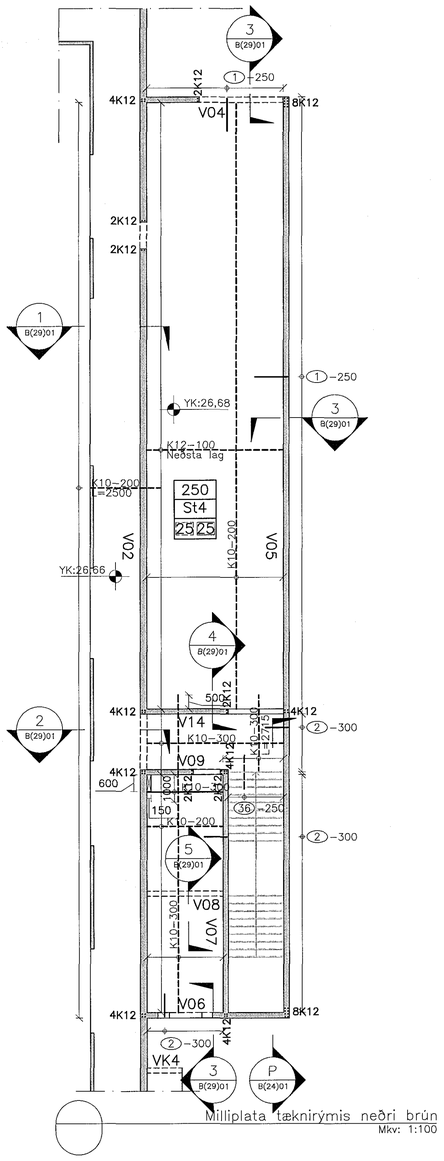

Milliplata tæknirýmis neðri brún
Mkv: 1:100

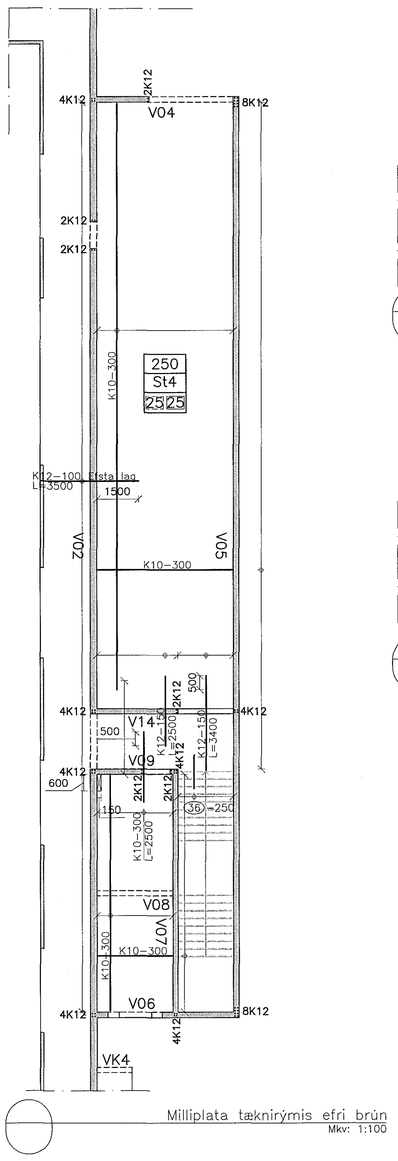

Milliplata tæknirýmis efri brún
Mkv: 1:100

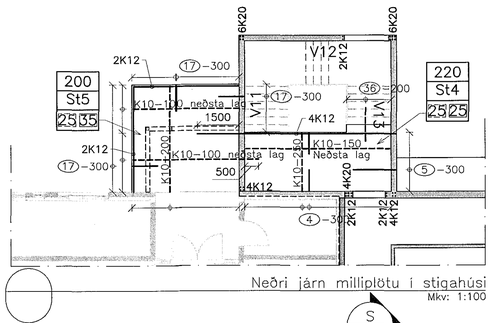

Neðri járn milliplötu i stigahúsi
Mkv: 1:100

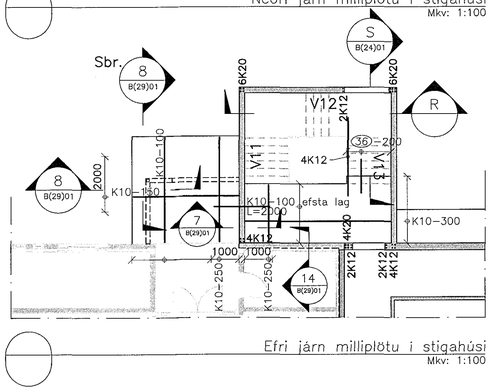

Efri járn milliplötu i stigahúsi
Mkv: 1:100

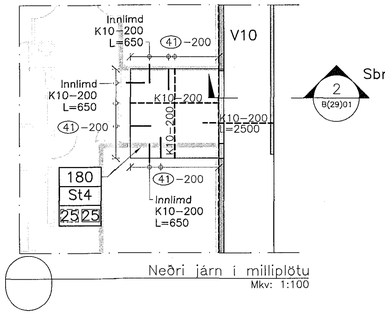

Neðri járn i milliplötu
Mkv: 1:100

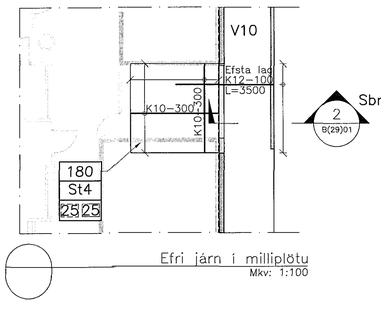

Efri járn i milliplötu
Mkv: 1:100

1	K10-L= 1980/2000	180/200, 1160, 640
2	K10-L= 1480/1500	180/200, 800, 500
4	K10-L= 1400	170, 730, 500
5	K10-L= 2400	200, 1500, 900
17	K10-L= 1500	130, 870, 500
36	K10-L= 1200	600, 600, Sjá teikn. B(24)01
41	K10-L= 1330	130, 700, 500

Samþykkt þann
20 JAN 2017
Byggingarfulltrúinn í Hafnarfirði
F.h. Sigurður Steinar Jónsson

Áritun samræmingarhönnuðar:

Skýringar:

HÖNNUNARSTJÓRN ASK

21. des. 2016

1	Framkvæmdarteikning	15.12.16	HJE
△	Breytingar:	Dags.:	Hö.:

HNIT VERKFRÆÐISTOFA
Háaleitisbraut 58-60
108 Reykjavík
Sími: 570-0500
Fax: 570-0503
www.hnit.is

Hannað: AMG | Teiknað: JPG | Yfirfarið: HJE

Tölvuskrá: B(23)02 MILLIPLATA TÆKNIRÝMIS.DWG

Kt.: 131167-5479 Dags.: 15.12.2016

Samþykkt:

Ásvellir, Íþróttamiðstöð Hauka
Salur 2

Burðarþol
Milliplötur tæknirýmis og stigahúss

Verk nr.: 16229 | Frumst. blaðs: A1 | Teikn. nr.: B(23)02 | Útg.: 1

Mkv.: 1:100

16. desember 2016, 08:16:30

V:\2016\2XX\16229\08-TEIKNINGAR\06-TEIKNINGASETT\B(23)02 MILLIPLATA TÆKNIRÝMIS.DWG