


Sampykkt þann
20 JAN 2017
Byggingarfulltrúinn í Hlífnarhlífi
F.H. Sigurður Steinar Jónsson

Ártun samræmingarhönnuvar:
Stýringar:

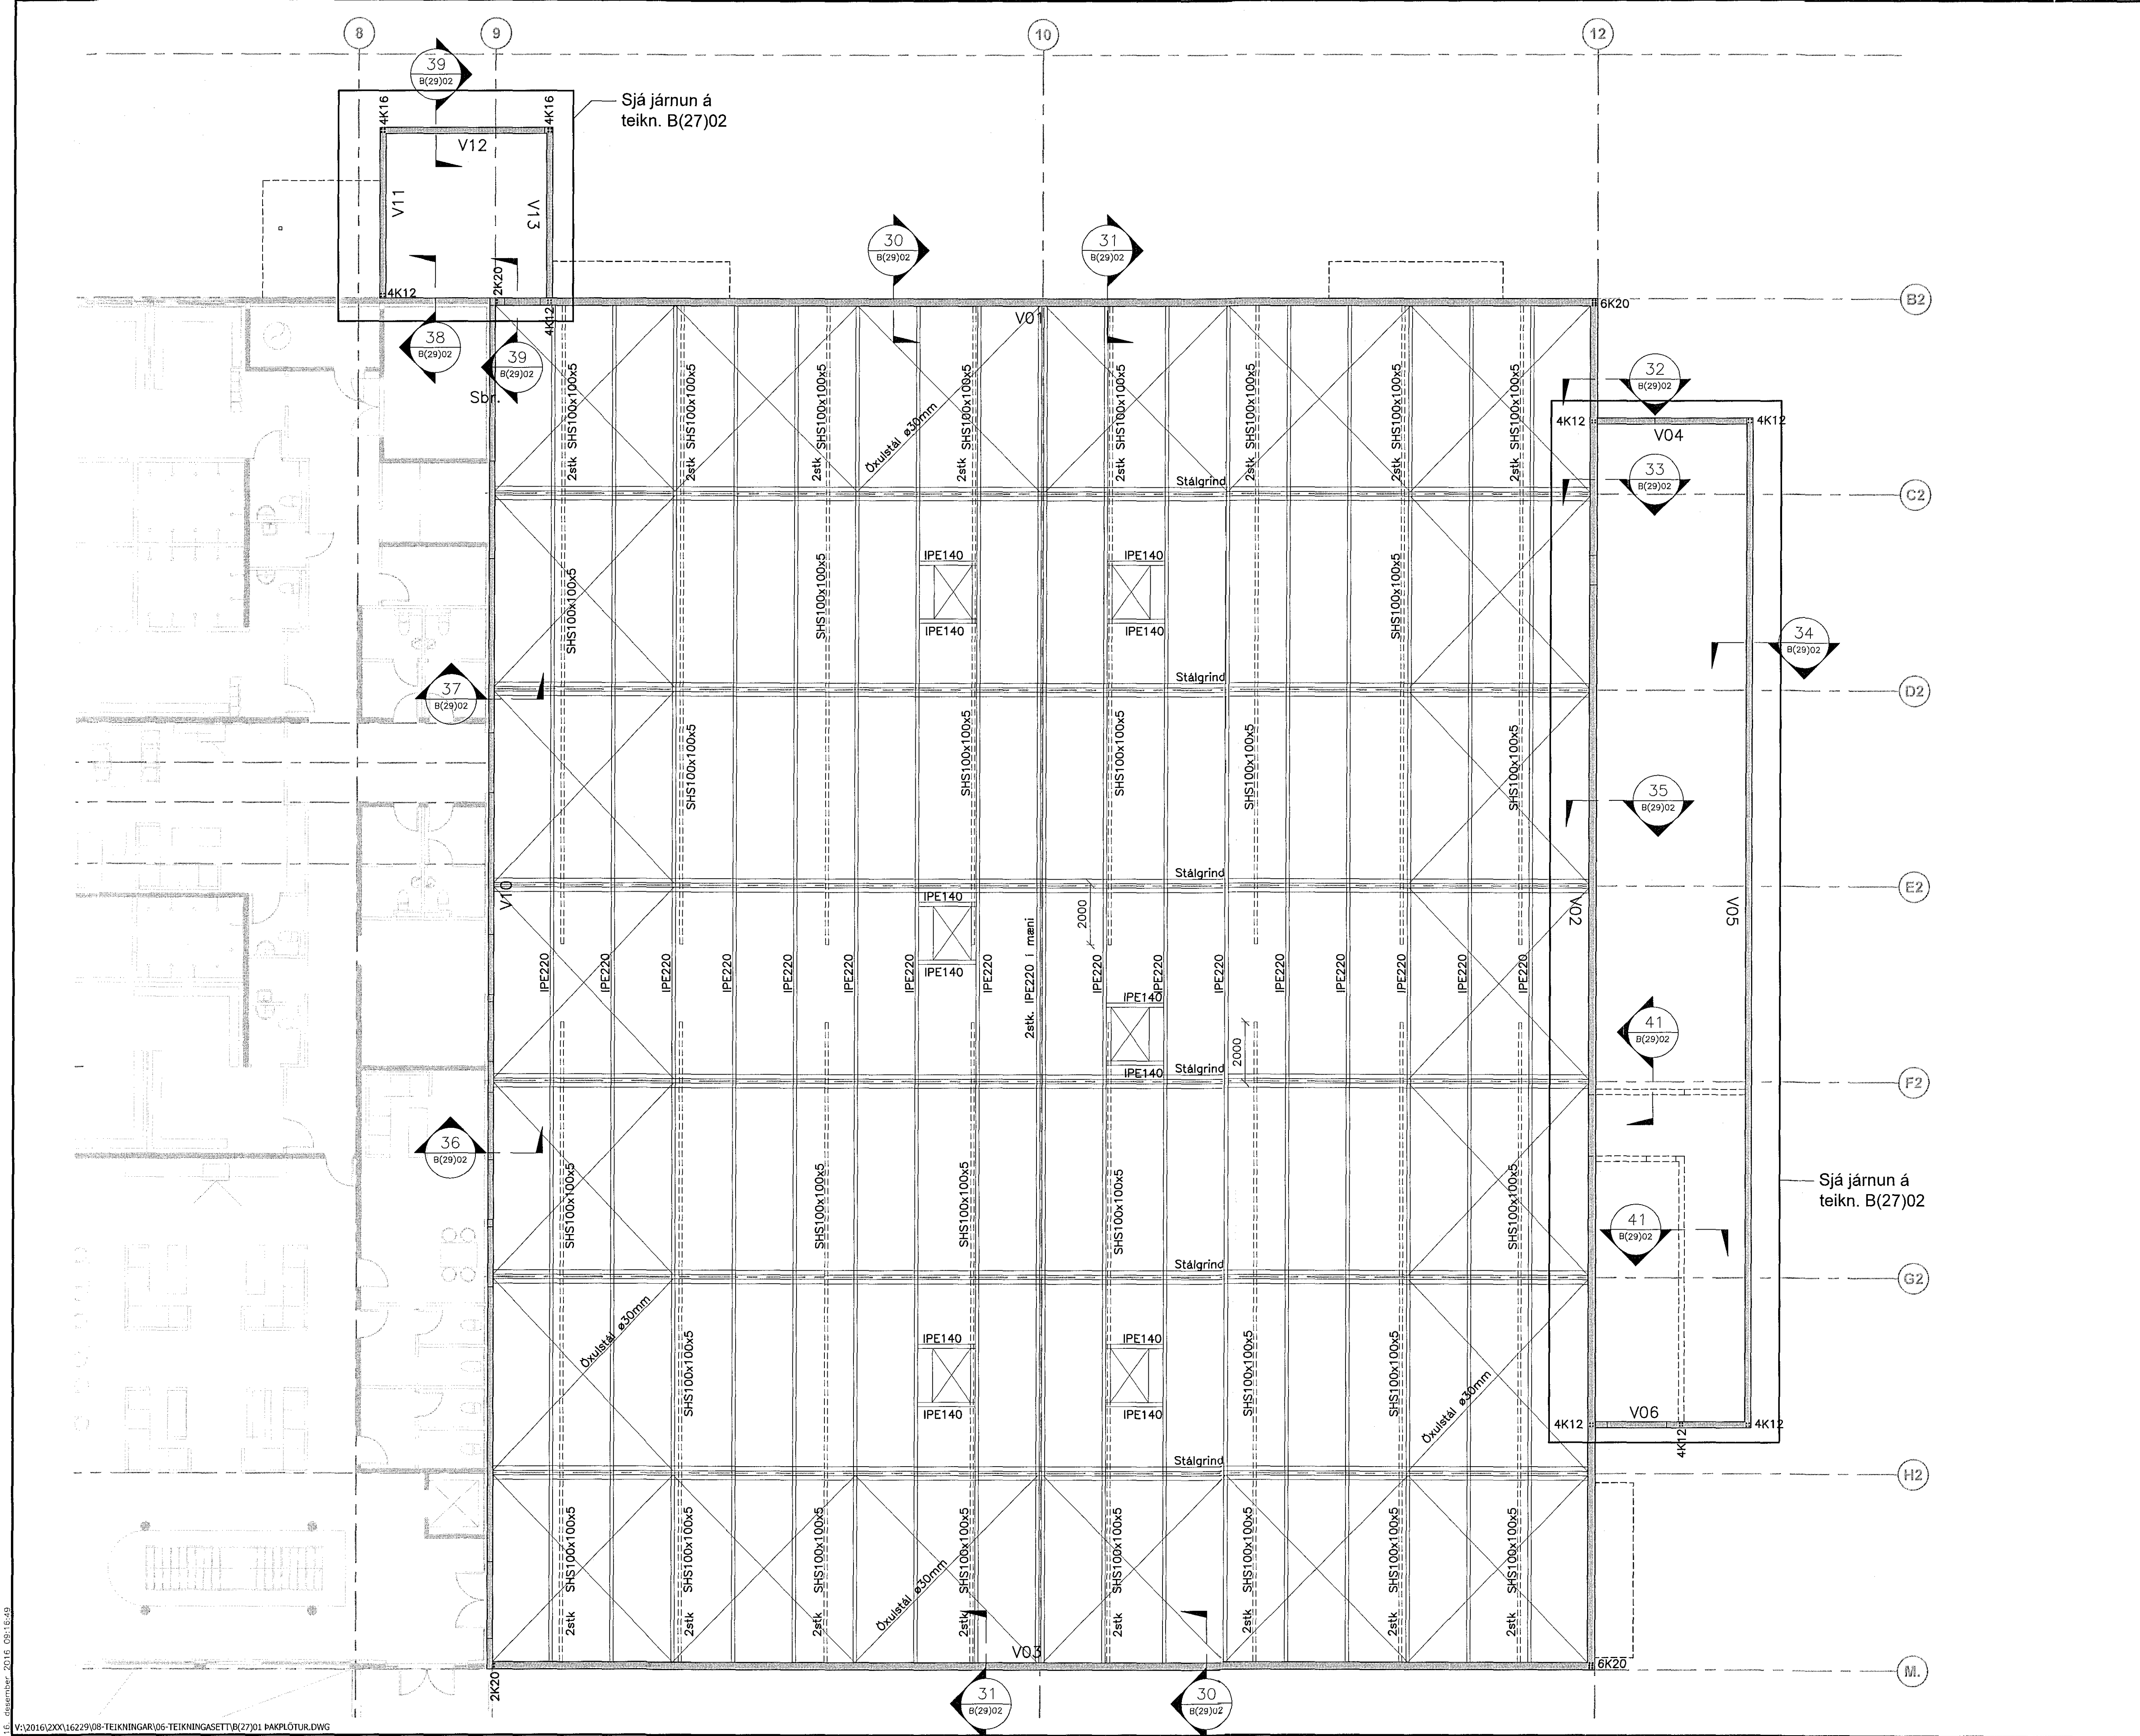

ASK
21. des. 2016
Hönnuvar: H. Þ. Þ.

| | | | |
|---|------------------|----------|-----|
| 1 | Fræðingartekning | 15.12.16 | HJE |
| △ | Breytingar: | Daga: | Hö: |

HNIT
VERKFRÆÐISTOFA
Háskólastraut
58-60
106 Reykjavík
Sími: 570-0500
Fak: 570-0503
www.hnit.is

Hannað: AMG Teknað: JÞG Yfirfarað: HJE
Tilvísun: B(27)01 ÞAKPLÖTUR.DWG
Númer: 1311675479 Daga: 15.12.2016
Sampykkt: Haukur S. S.
Ásvellir, Íþróttamiðstöð Hauka
Salur 2

Burðarþol
Þakplötur og stálgrindarþak

Verk nr.: 16229 Framst. blaðið: A1 Tekn. nr.: Útg.:
Möv.: 1:100

B(27)01 1