



Samþykkt þann
20 JAN 2017
Byggingarfulltrúinn í Hafnarvík
F.h. Sigurður Steinar Jónsson

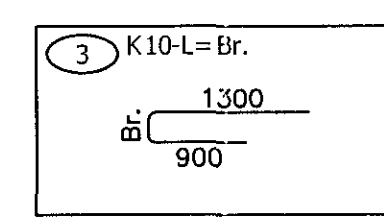


Antun samþættingartölunnar:

Skýringar:

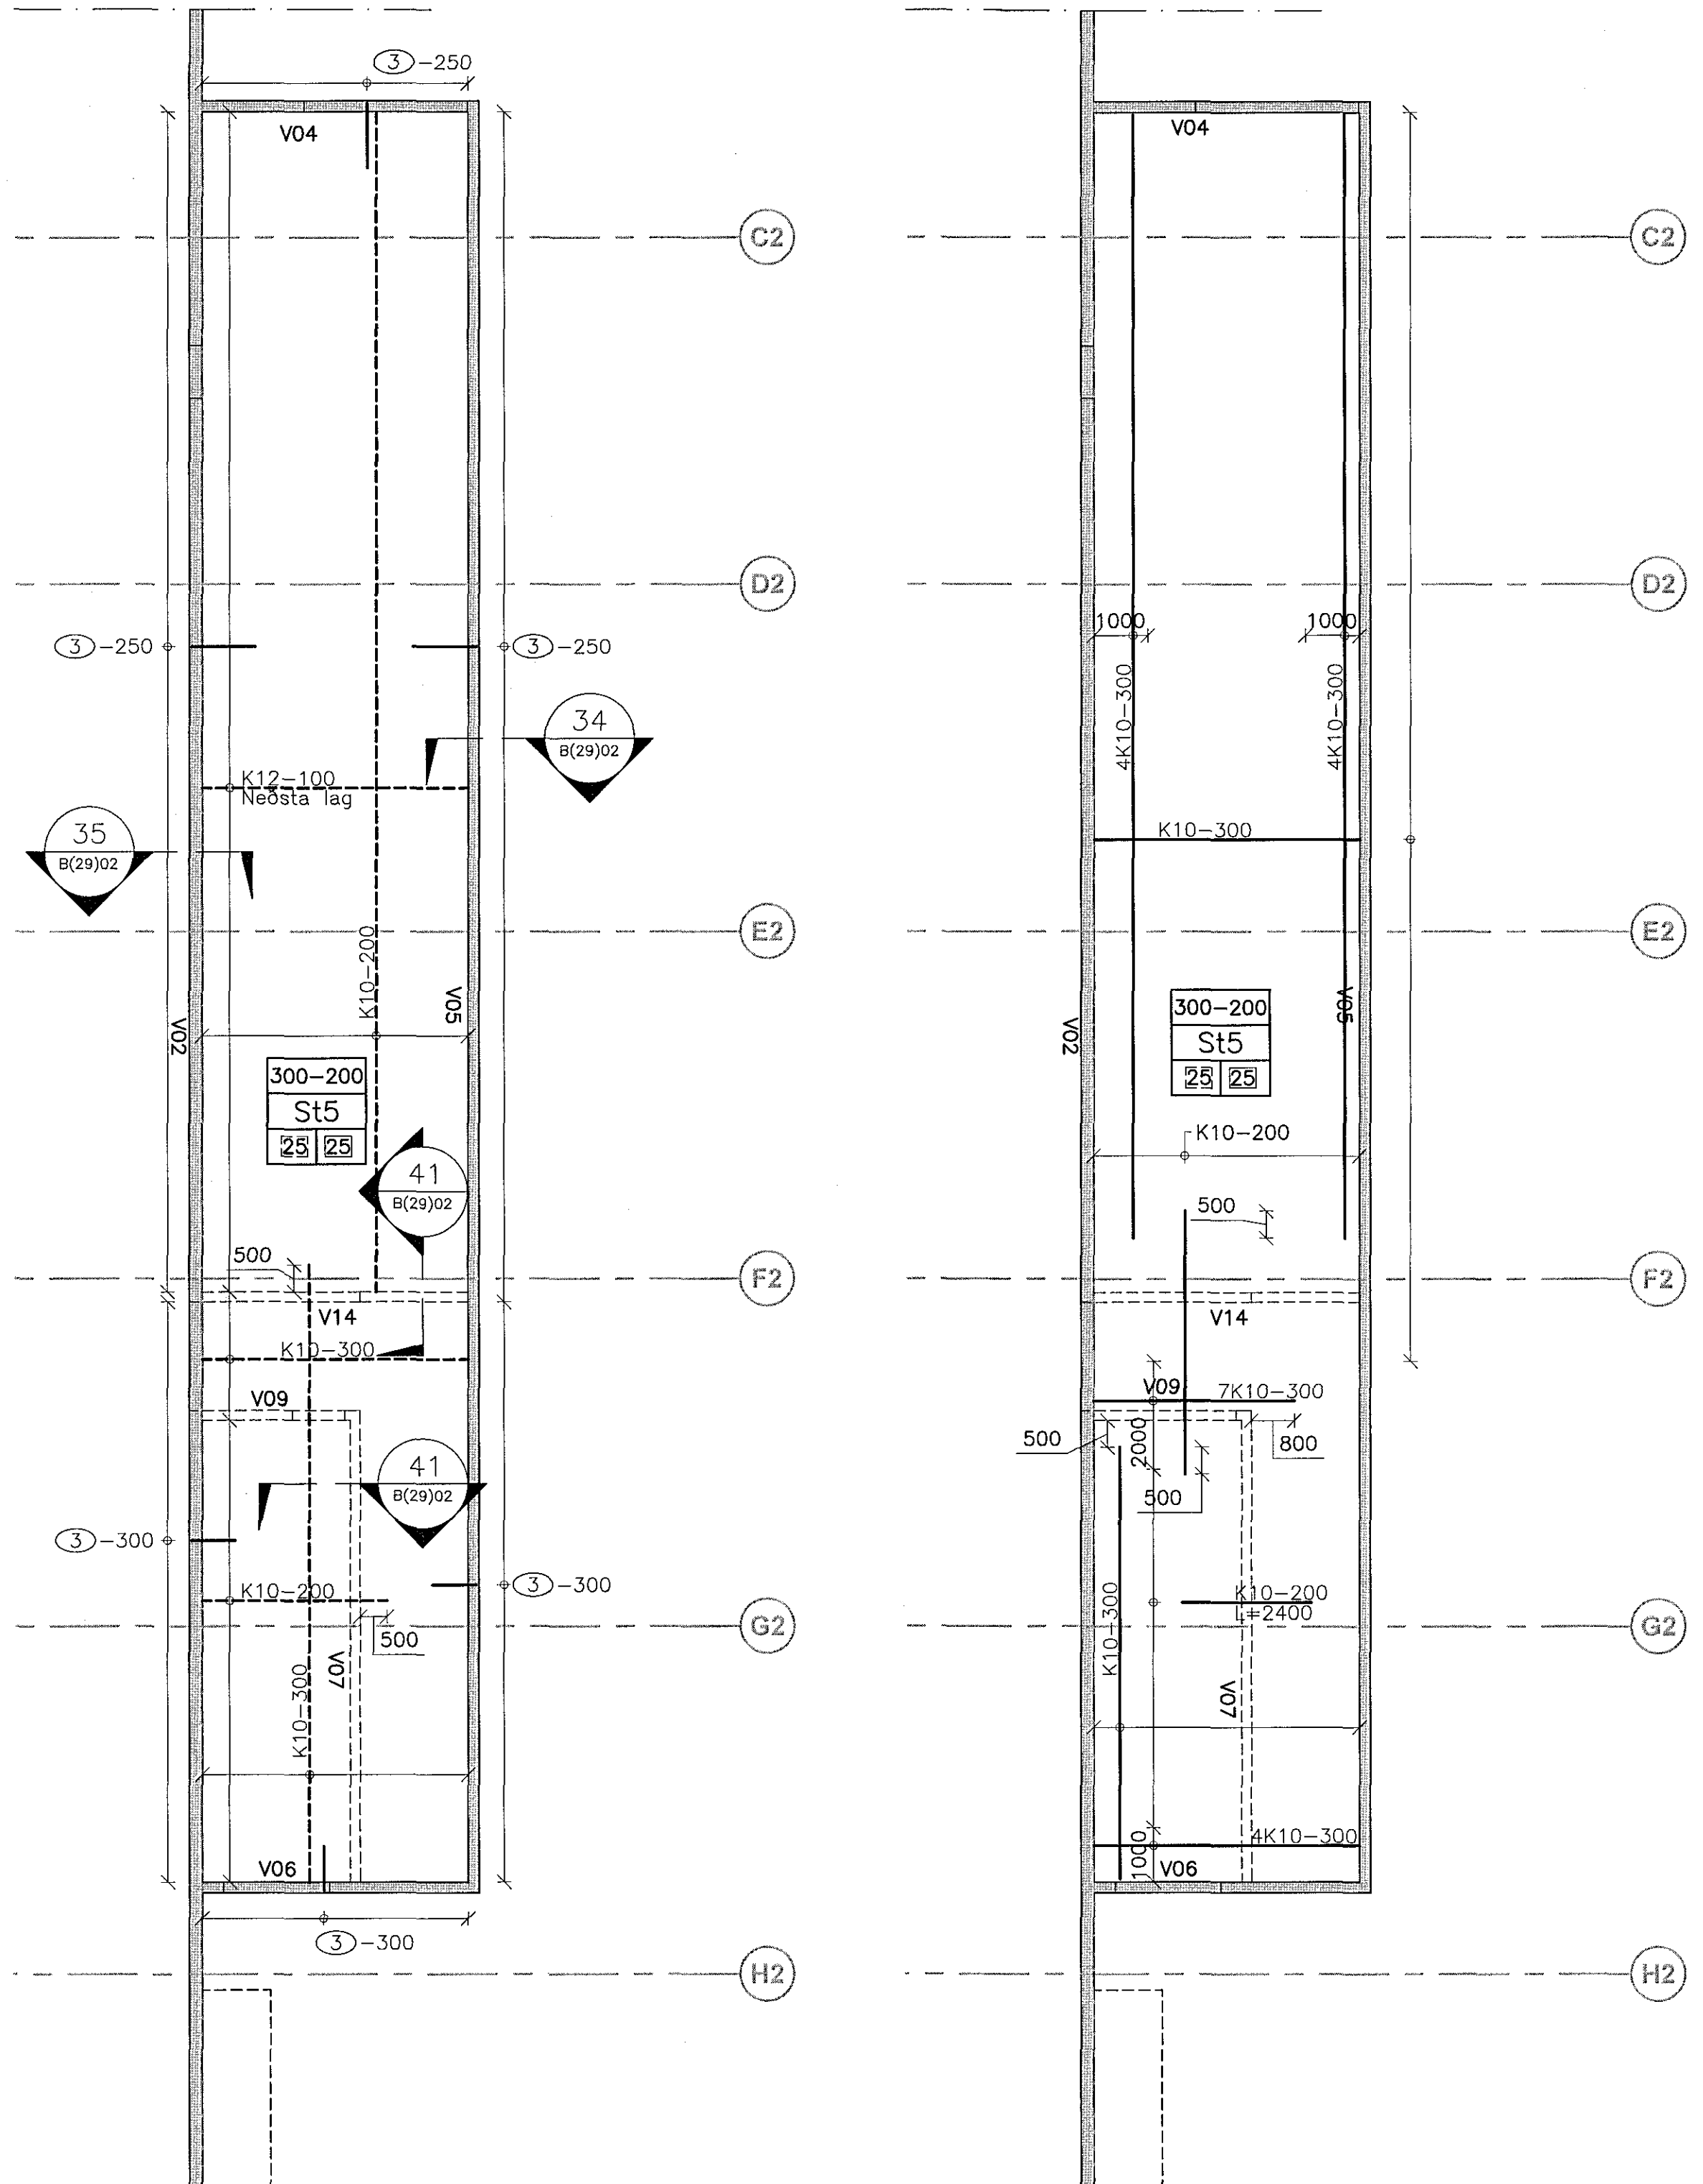


Járnbanding í neðri brún þaks yfir tæknirými
Mkv: 1:100

Járnbanding í efri brún þaks yfir tæknirými
Mkv: 1:100

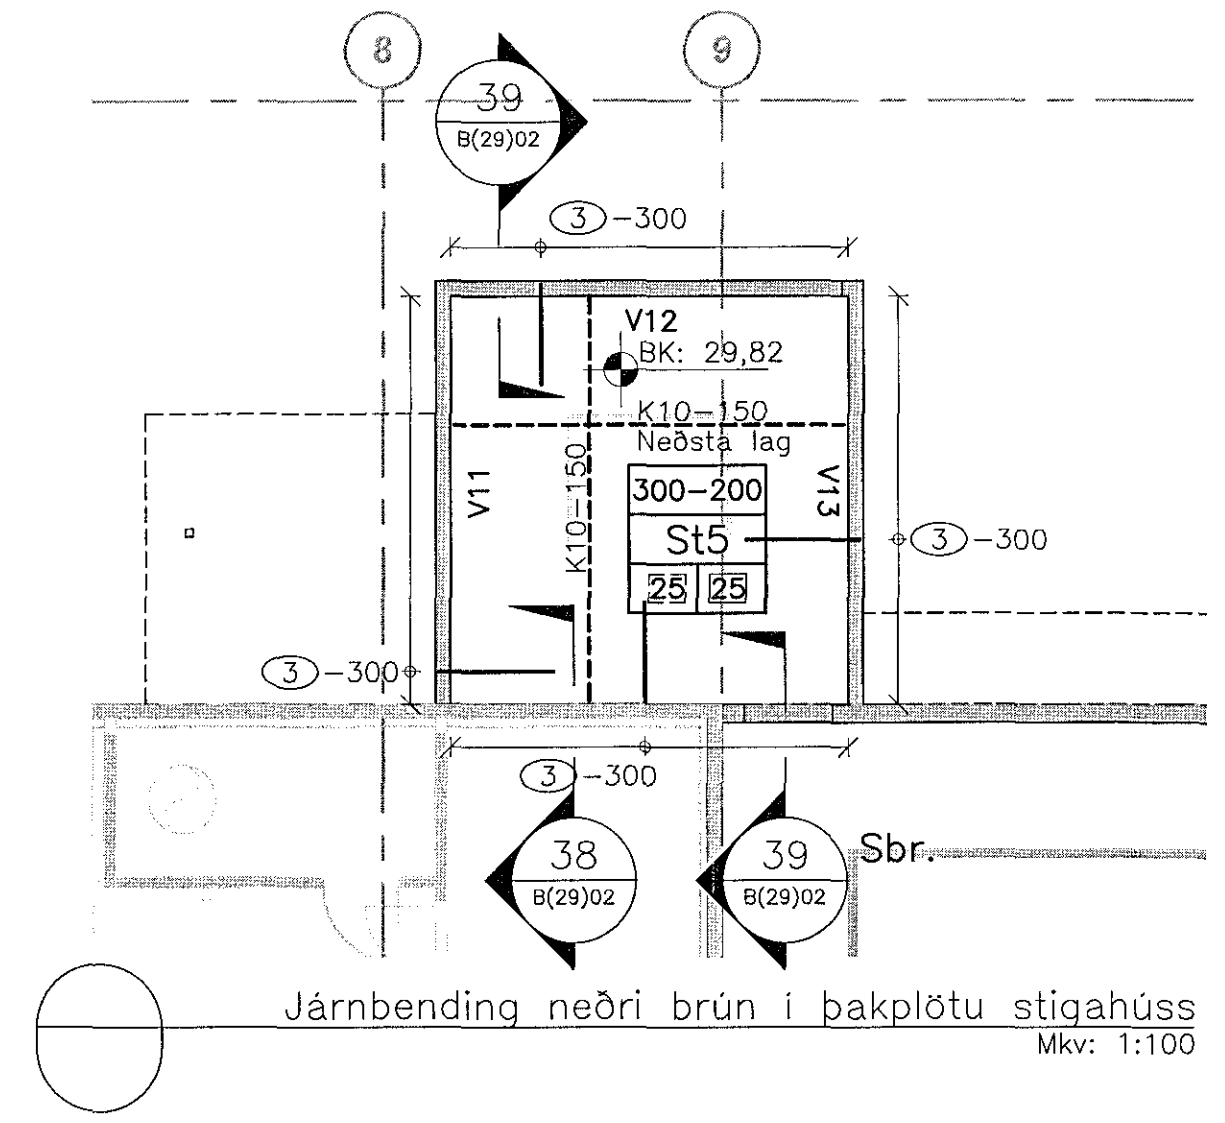

Járnbanding neðri brún í þakplötu stigahúss
Mkv: 1:100

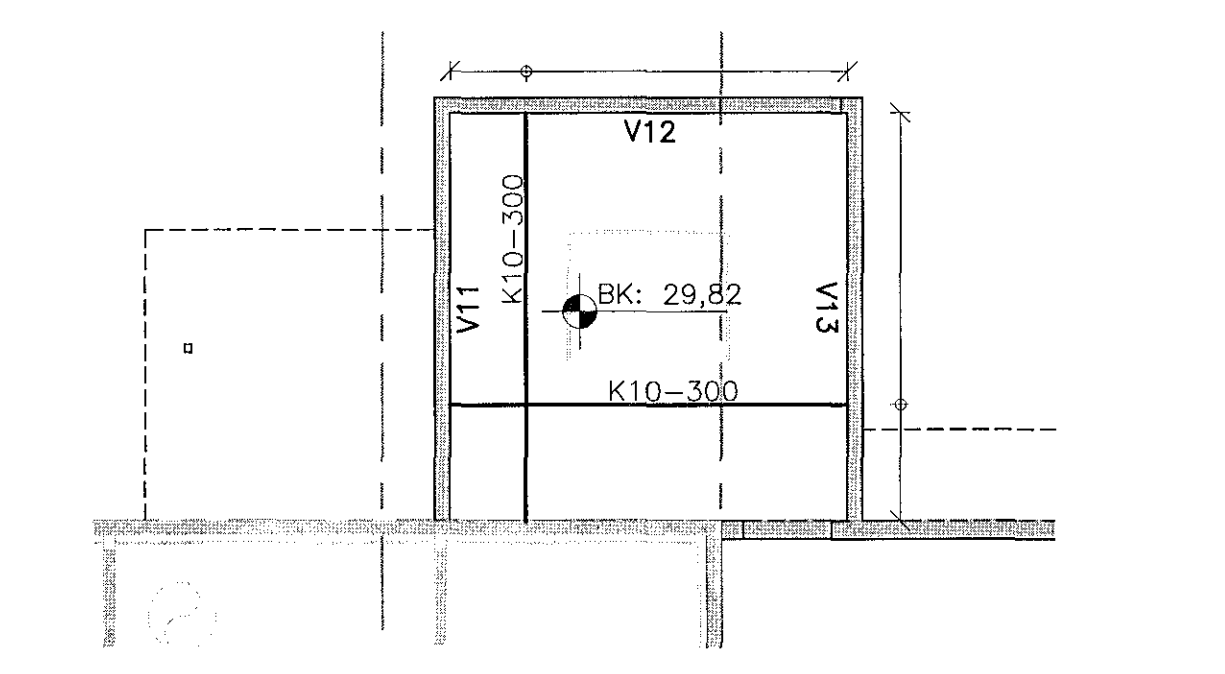

Járnbanding efri brún í þakplötu stigahúss
Mkv: 1:100

21. des. 2016
Hilbertur Hauksson

1	Frankvæmdartekning	15.12.16	HJE
△	Breytingar:	Dags:	HÖ:

HNIT
VERKFRÆÐISTOFA

Hafsléttubraut
58-8J
108 Reykjavík
Sími: 570-0500
Fax: 570-0503
www.hnit.is

Samþ: AMG Teknað: JBG Yfirfærð: HJE

Töluská: B(27)02 ÞAKPLÖTUR TÆKNIRÝMIS.DWG
Kl.: 1311675479 Dags: 15.12.2016

Samþykkt: *Hilbertur Hauksson*
Ásvellir, Íþróttamiðstöð Hauka
Salur 2

Burðarþol
Þakplötur tæknirýmis og stigahúss

Verk nr.: 16229 Framst. blað: A1 Tekn. nr.:
Mkv: 1:100 Útg.: **B(27)02 1**