23.12.16 16.11.453

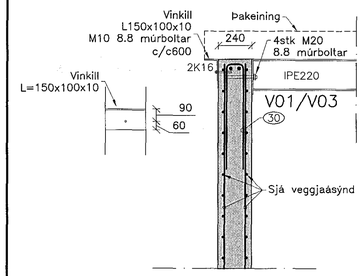

30 B(21)01 B(21)03 B(27)01 — Snið við gaflvegg — Mkv: 1:20

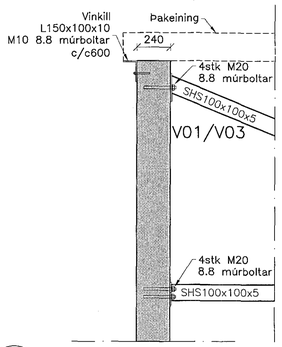

31 B(21)01 B(21)03 B(27)01 — Snið í skástífur við gafl — Mkv: 1:20

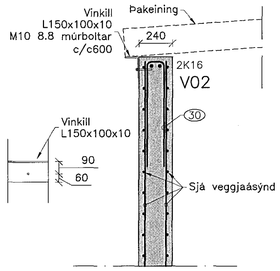

32 B(21)02 B(27)01 — Snið í útvegg — Mkv: 1:20

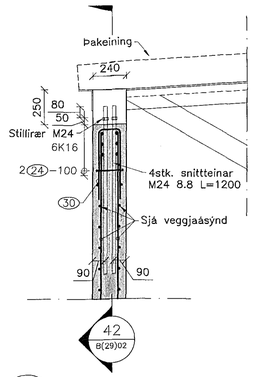

33 B(21)02 B(27)01 — Snið í festingu stálgrindar — Mkv: 1:20

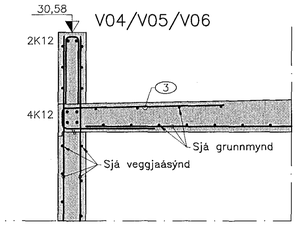

34 B(21)04 B(27)01 B(27)02 — Snið í þak tæknirýmis — Mkv: 1:20

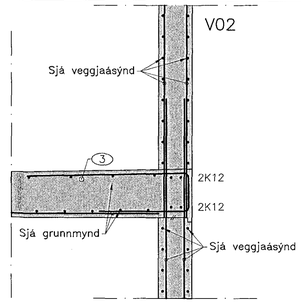

35 B(21)02 B(27)01 B(27)02 — Snið í þak tæknirýmis — Mkv: 1:20

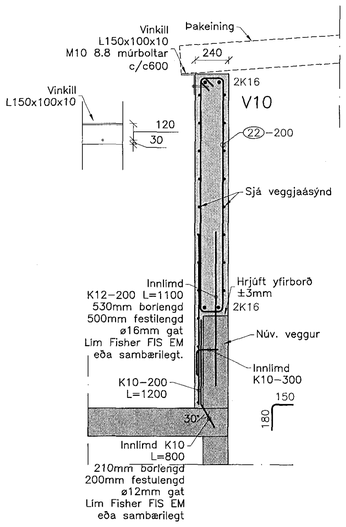

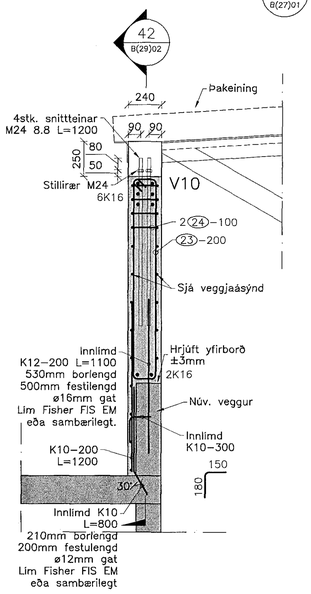

38 B(21)01 B(27)01 B(27)02 — Snið í þak stigahús — Mkv: 1:20

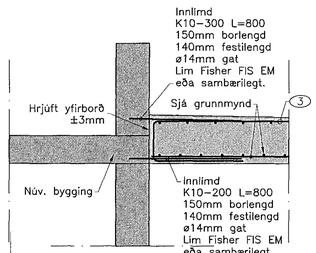

39 B(21)01 B(21)06 B(27)01 B(27)02 — Snið í þak stigahús — Mkv: 1:20

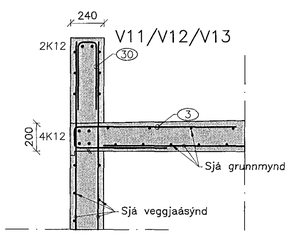

40 B(21)03 — Snið í steypuskil og skrúfutengi — Mkv: 1:20

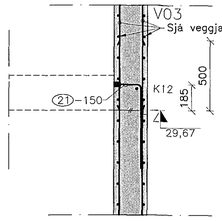

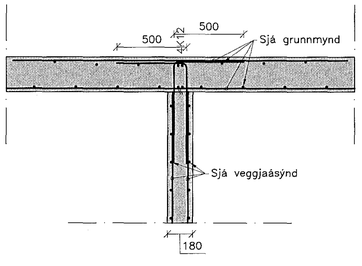

36 B(21)05 B(27)01 — Snið í vegg fyrir ofan núv. vegg — Mkv: 1:20

37 B(21)05 B(27)01 — Snið í festingu stálgrindar — Mkv: 1:20

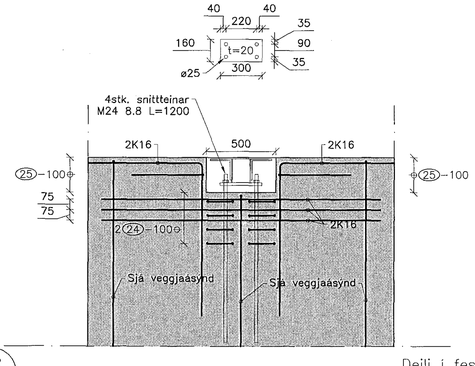

41 B(21)04 B(21)05 B(21)06 B(27)01 B(27)02 — Snið í þakplötu tæknirýmis — Mkv: 1:20

42 B(29)02 — Deili í festingu við vegg — Mkv: 1:20

1 K10-L=1970/2000 — 170/200, 1160, 640

2 K10-L=1470/1500 — 170/200, 800, 500

3 K10-L=Br. — Br, 1300, 900

21 K10-L=800 — 200, 600, Skrúfutengi

22 K10-L=3860 — 160, 1670

23 K10-L=3380 — 160, 1430

24 K10-L=920 — 80, 180

25 K10-L=1180 — 180, 500, 500

30 K10-L=1150 — 150, 500, 500

Samþykkt þann 20 JAN 2017
Byggingarfulltrúinn í Hafnarfirði
F.h. Sigurður Steinar Jónsson

Áritun samræmingarkönnuðar:

Skýringar:

HÖNNUNARSTJÓRI ÁSK HELGI ÁSK HALLDÓRSSON 41 ár í faginu
21. des. 2016

1	Framkvæmdarteikning	15.12.16	HJE
△	Breytingar:	Dags.:	Hö.:

HNIT VERKFRÆÐISTOFA
Hásleitisbraut 58-60
108 Reykjavík
Sími: 570-0500
Fax: 570-0503
www.hnit.is

Hannað: AMG | Teiknað: JÞG | Yfirfarið: HJE

Tölvuskrá: B(29)02 SNIÐ Í ÞAK.DWG

Kt.: 1311625479 | Dags.: 15.12.2016

Samþykkt:

Ásvellir, Íþróttamiðstöð Hauka
Salur 2

Burðarþol
Snið í þak

Verk nr.: 16229 | Frumst. blaðs: A1 | Teikn. nr.: B(29)02 1 | Útg.:

Mkv.: 1:20

V:\2016\2XX\16229\08-TEIKNINGAR\06-TEIKNINGASETT\B(29)02 SNIÐ Í ÞAK.DWG