


Samþykkt þann
20 JAN 2017
Byggingarfulltrúinn í Hafnarfirði
F.h. Sigurður Steinar Jónsson

Aktaun samþættingarhönnuðar:

Skiptingar:

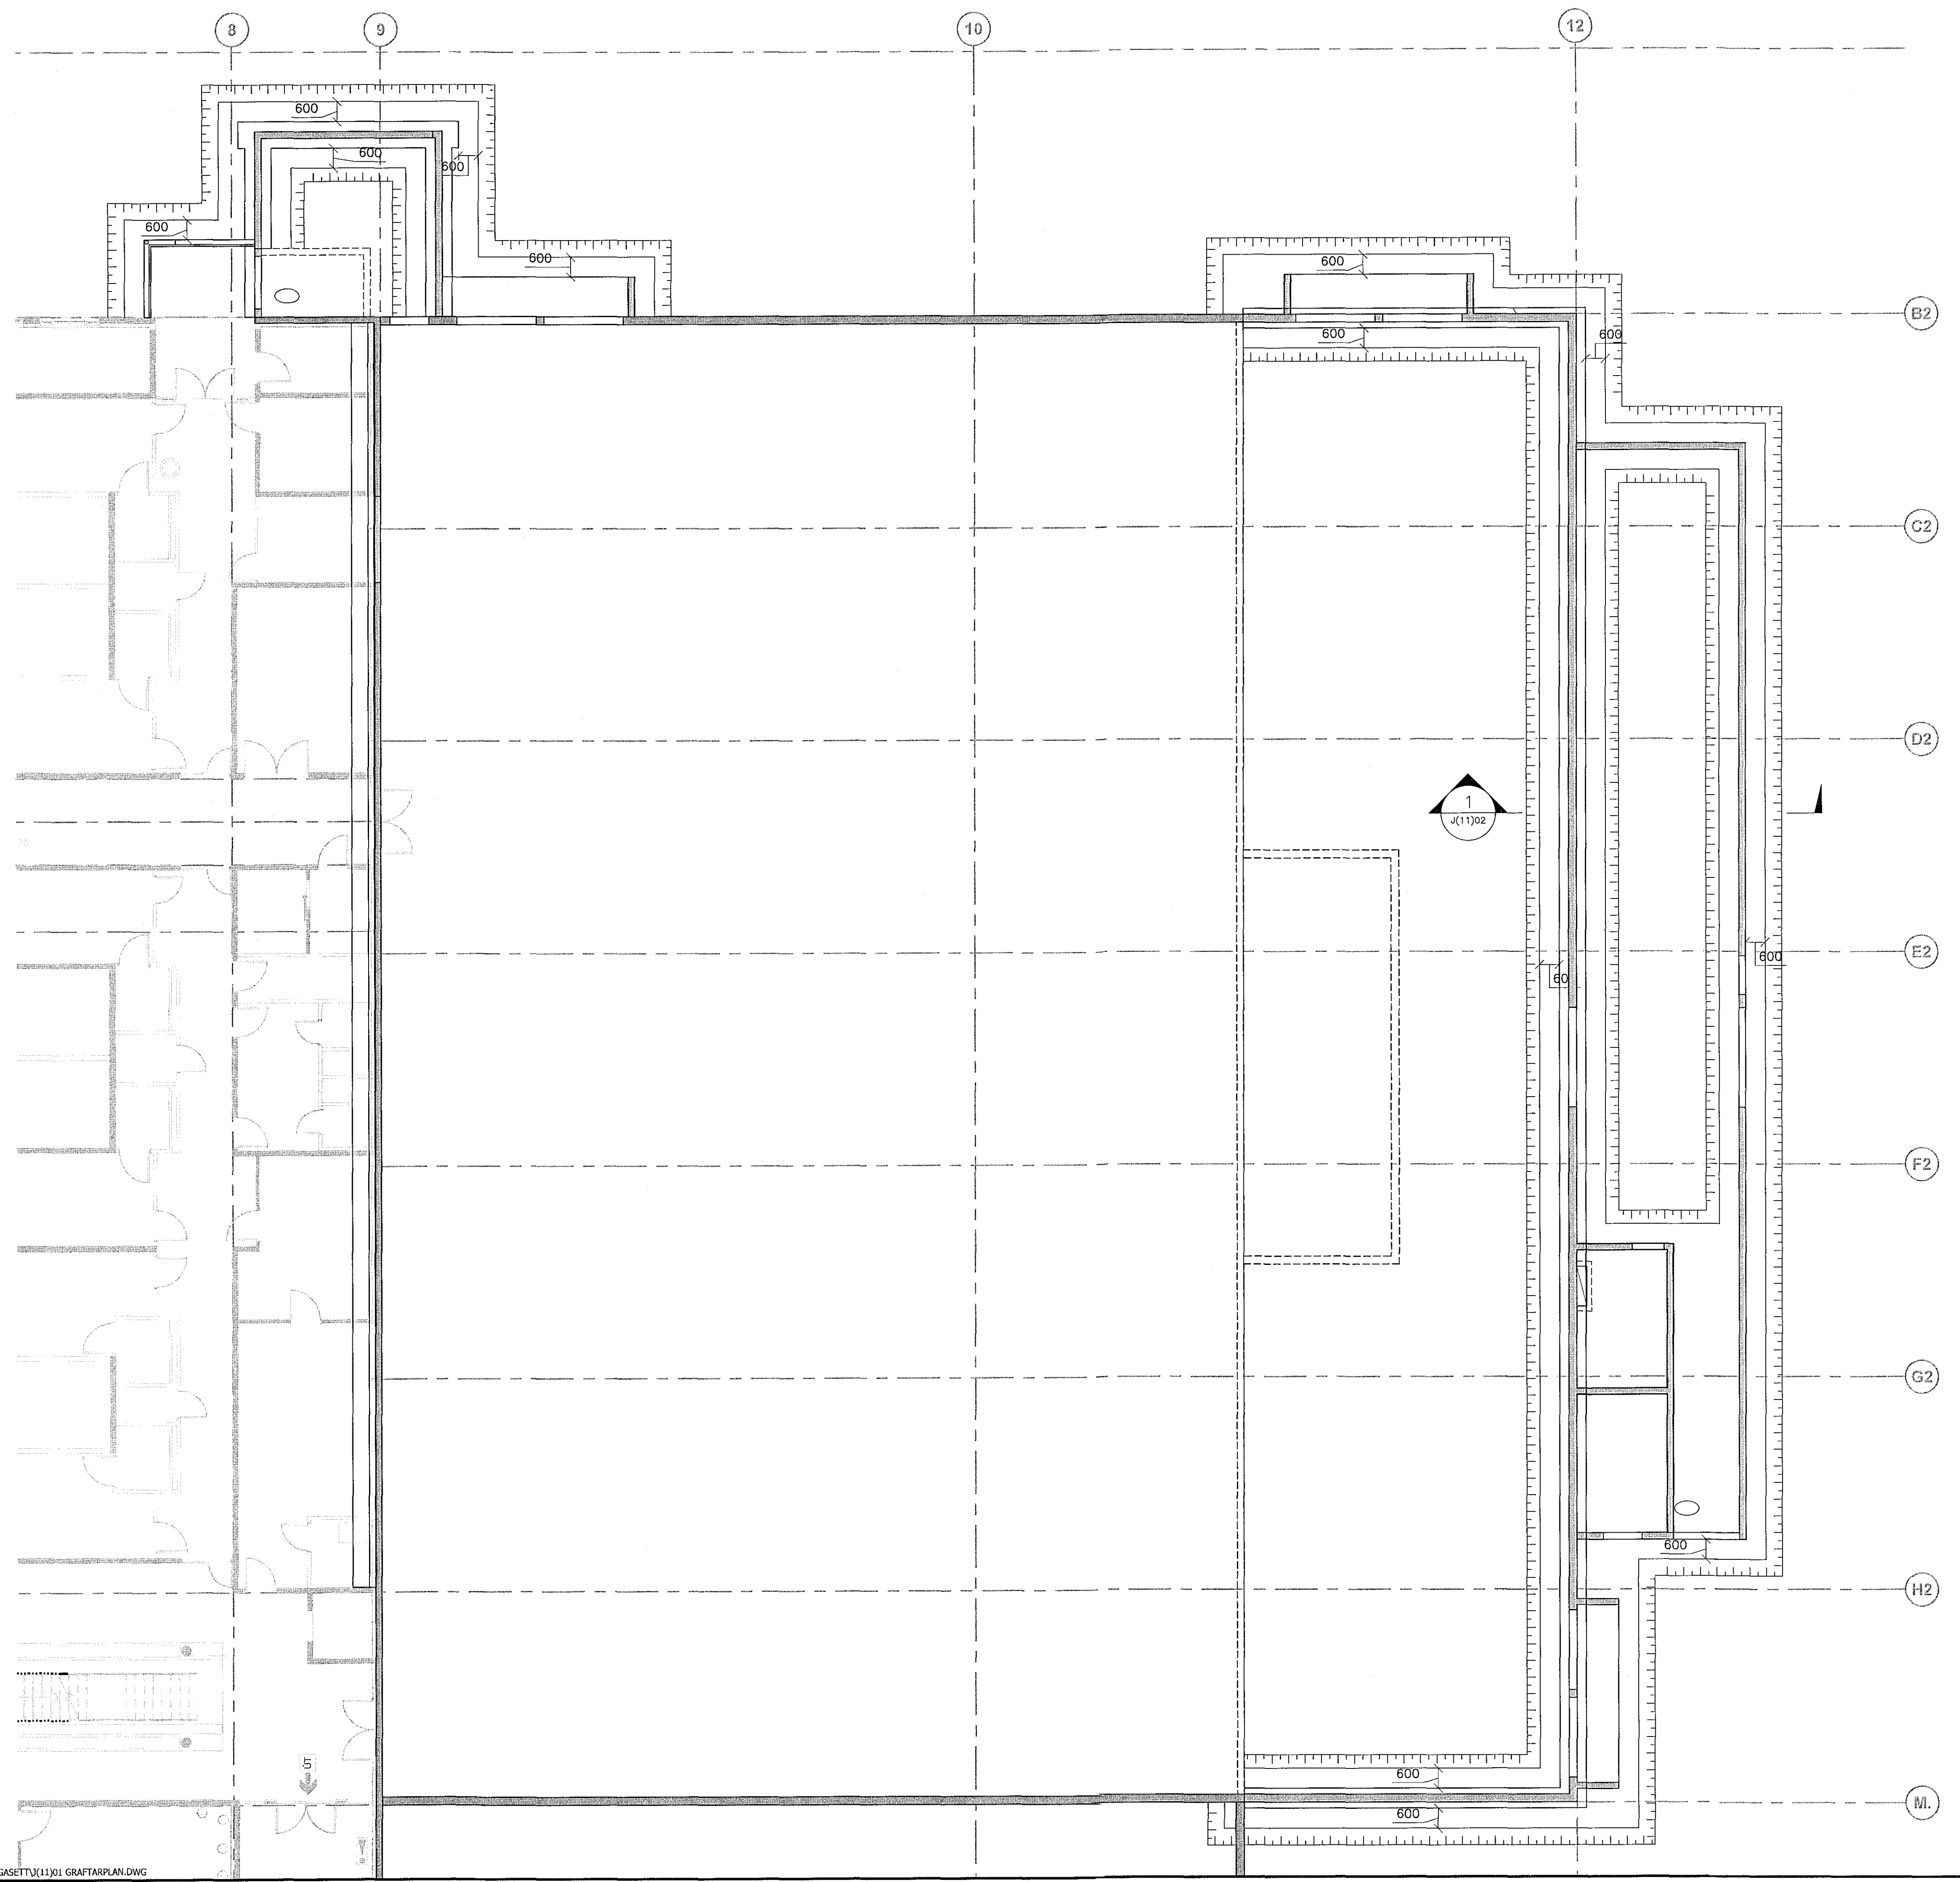

21. des. 2016
Höfundur: H. Steinarsson

| | | | |
|---|---------------------|----------|-----|
| 1 | Frankvæmdarteikning | 15.12.16 | HJE |
| △ | Breytingar: | Dags: | Hö: |

OHNIT VERKFRÆDISTOFA
Háaleiðisbraut 38-60 108 Reykjavík
Sími: 570-0500 Fax: 570-0503 www.ohnit.is

Heimad: AMG Teknab: JPG Yfirarb: HJE
Töluskrá: J(11)01 GRAFTARPLAN.DWG
Kl.: 1311625429 Dags: 15.12.2016
Samþykkt: *Haukur Silvan*
Ásvellir, Íþróttamiðstöð Hauka Salur 2

Jarðvegur
Graftarplan

Verk nr.: 16229 Framst. blað: A1 Tekn. nr.: Útg.:
Mkv.: 1:100 **J(11)01 1**