23.12.16 1611483

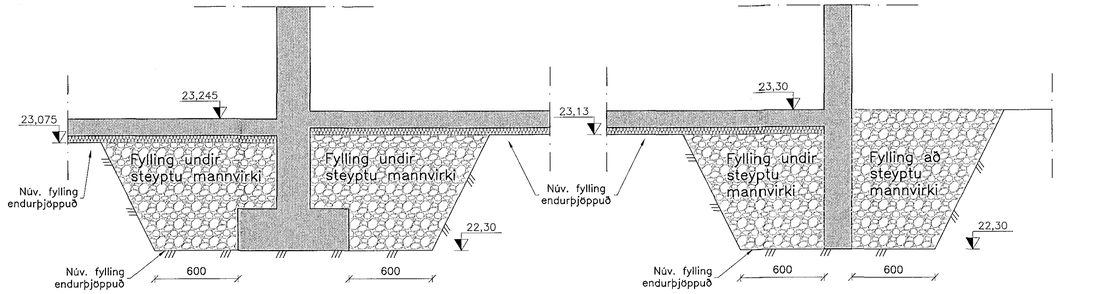

1 J(11)01 Grundun á fyllingu
Mkv: 1:20

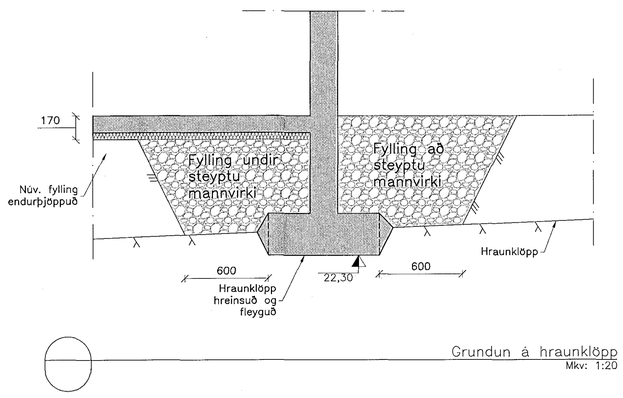

Grundun á hraunklöpp
Mkv: 1:20

Samþykkt þann
20 JAN 2017
Byggingarfulltrúinn í [illegible]
F.h. Sigurður Steinar Jónsson

Áritun samræmingarhönnuðar:

Skýringar:

MÓTTEKIÐ
ASK
21. des. 2016

1	Framkvæmdarteikning	15.12.16	HJE
△	Breytingar:	Dags.:	HÖ.:

HNIT VERKFRÆÐISTOFA
Haaleitisbraut 58-60
108 Reykjavík
Sími: 570-0500
Fax: 570-0503
www.hnit.is

Hannað: AMG	Teiknað: JPG	Yfirfarið: HJE

Tölvuskrá: J(11)02 JARÐVEGSSNIÐ.DWG

Kt.: 1311675479 Dags.: 15.12.2016
Samþykkt:

Ásvellir, Íþróttamiðstöð Hauka
Salur 2

Jarðvegur
Jarðvegssnið

Verk nr.: 16229	Frumst. blaðs: A1	Teikn. nr.: J(11)02 1	Útg.:
Mkv.: 1:20			

16. desember 2016 09:13:32

V:\2016\2XX\16229\08-TEIKNINGAR\06-TEIKNINGASETT\J(11)02 JARÐVEGSSNIÐ.DWG