


Samþykkt bann
20 JAN 2017
Byggingarfulltrúinn í Hafnarfjarðar
F.h. Steinar Jónsson


PRENTAD: 20. desember 2016 10:15:51

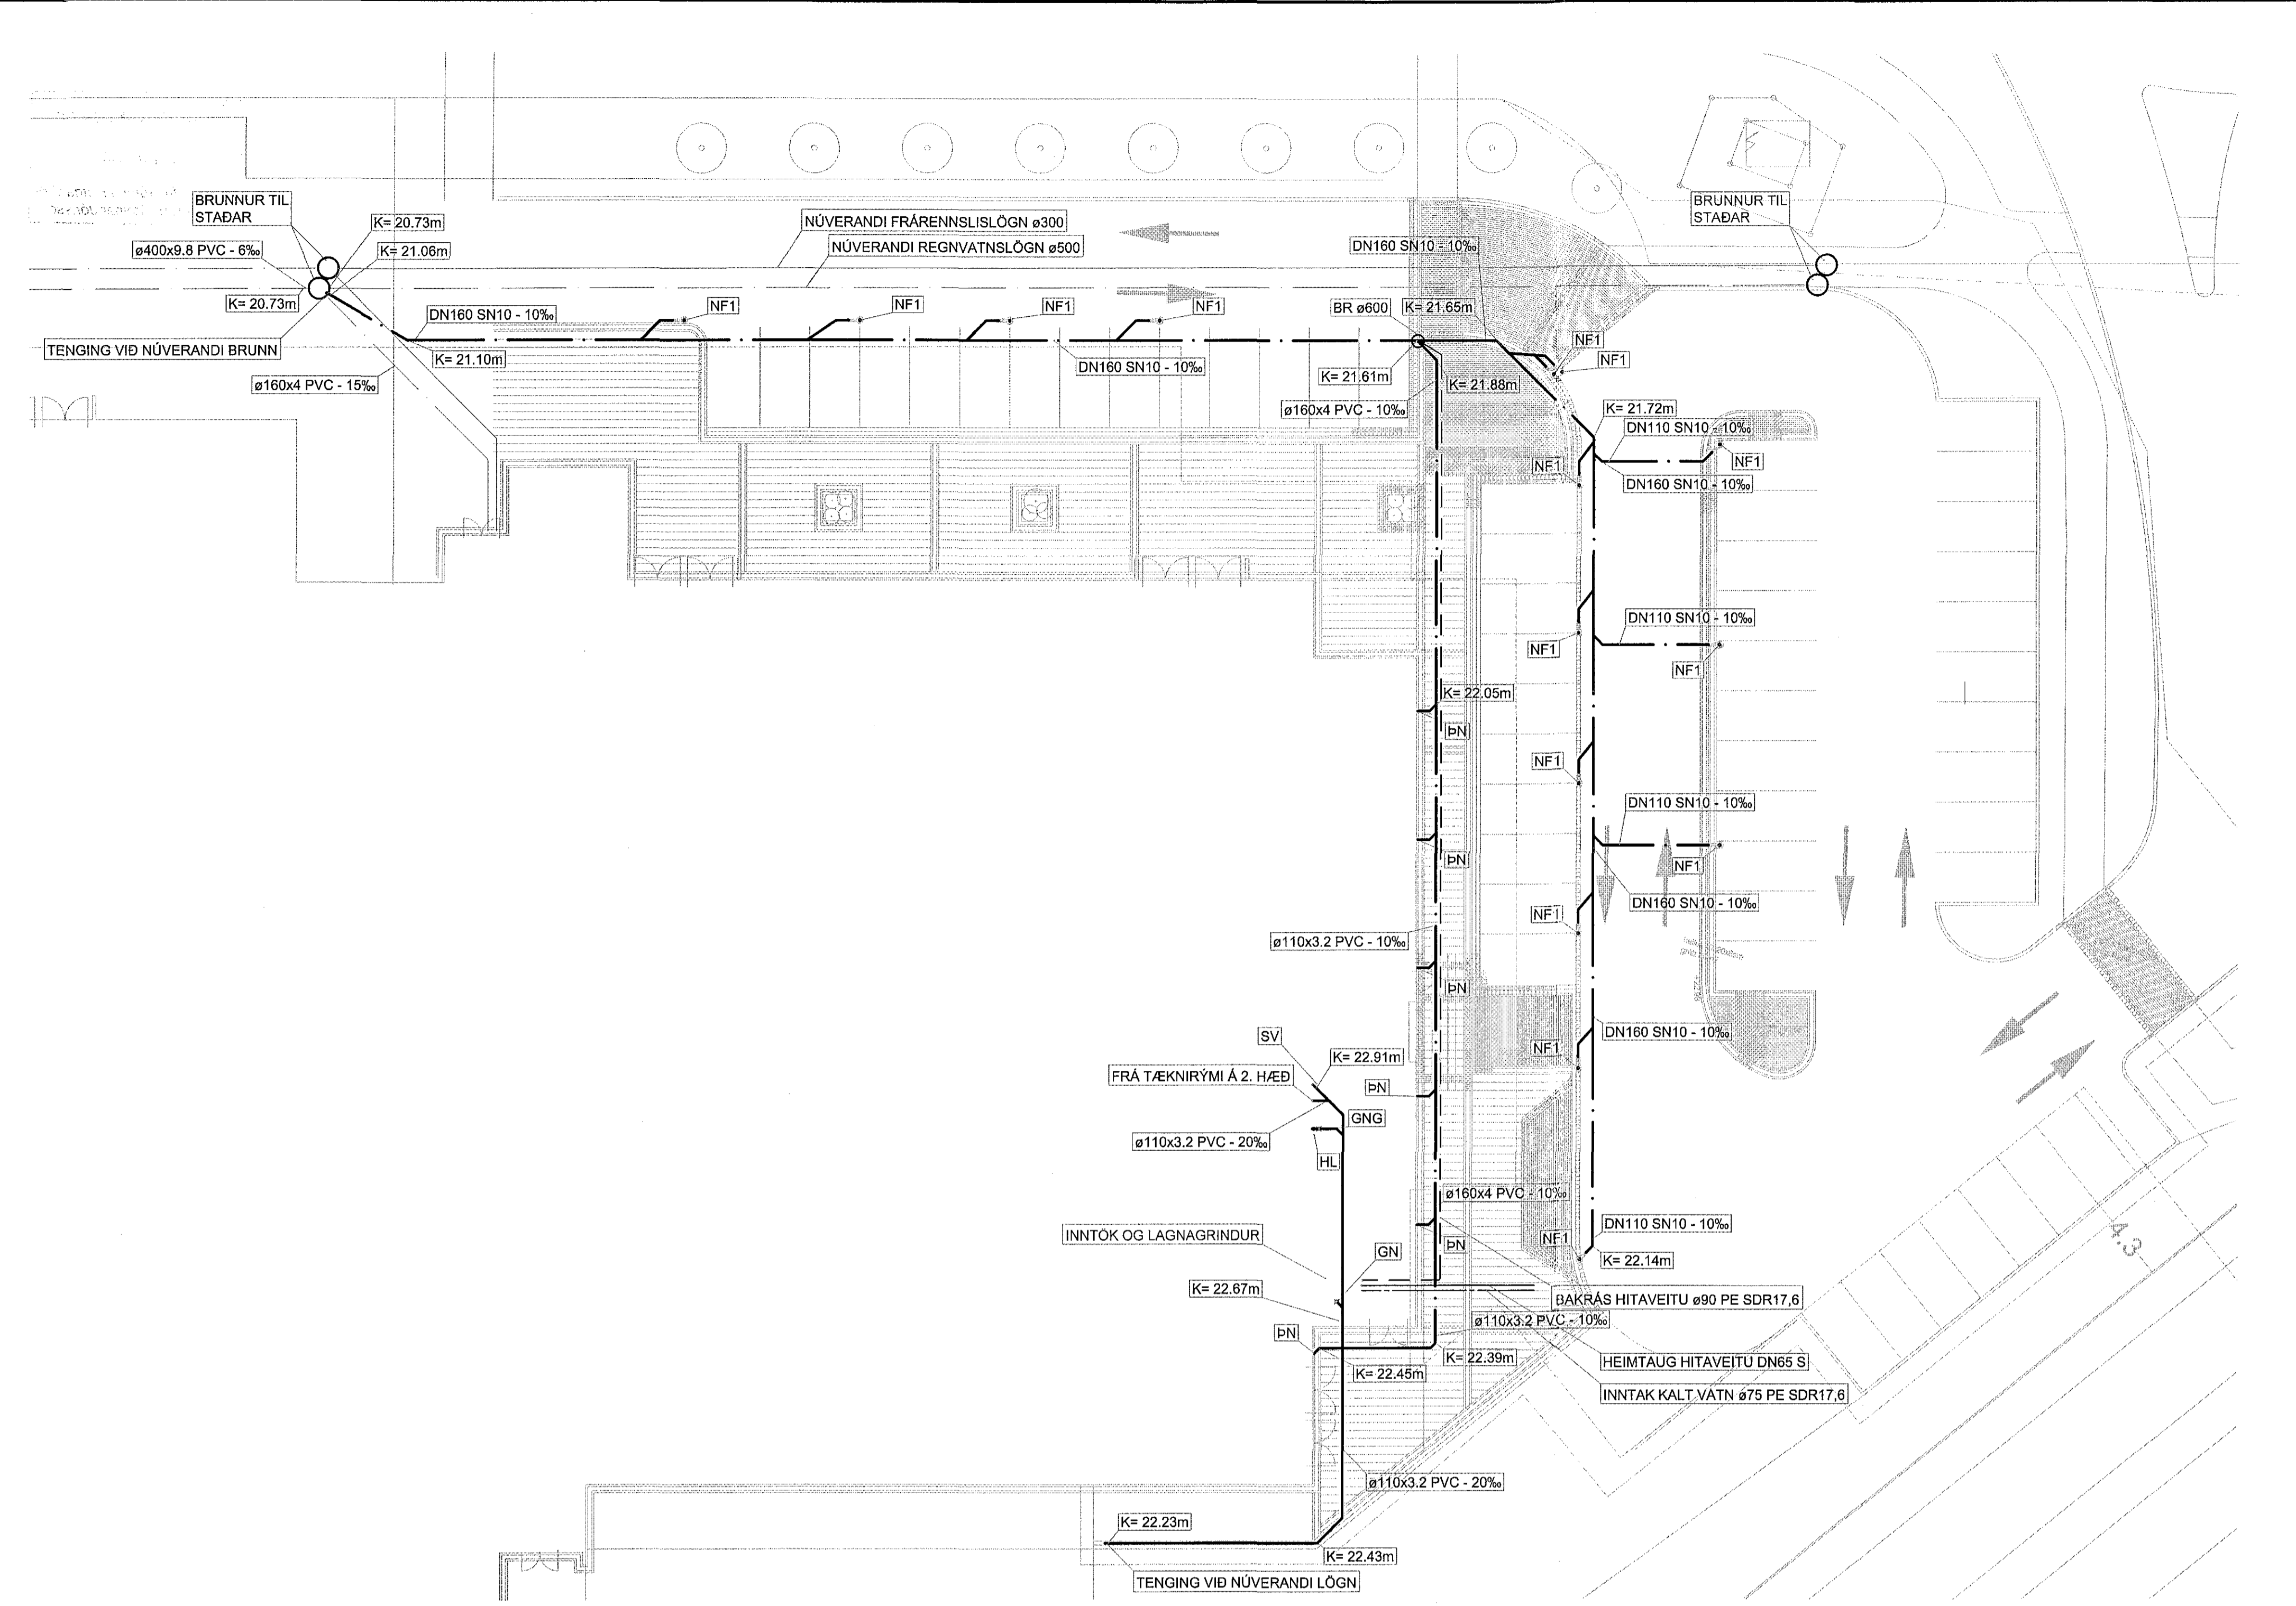


SKÝRINGAR:

- FRÆRENNSLISLÖGN (NÚVERANDI) _____
- REGNVATNSLÖGN (NÚVERANDI) _____
- FRÆRENNSLISLÖGN _____
- REGNVATNSLÖGN _____
- KALDAVATNSLÖGN _____
- HL VEGGHENDG HANDLAUG
- HL 2 HANDLAUG Í BORDI
- HL 3 RENNA ÚR STÁLI
- HL 4 RENNIVASKUR ÚR STÁLI Í BORDI
- HL 5 HANDLAUG Í RAFDRIFNU BORDI
- UB UPPVOTTAVEL
- PV ÞVOTTAVEL
- RV RÆSTIVASKUR
- VS VATNSALERNI
- SV SKOLVASKUR
- GN GÖLFNIDURFALL
- GNG GÖLFNIDURFALL MED GEGNUMSTREYMI
- NF NIDURFALL Í GRASI
- NF 1 NIDURFALL Í MALBIKI
- NF 2 NIDURFALL Í HELLULÖGN
- BN ÞAKNIDURFALL


ALLAR FRÆRENNSLISLAGNIR ERU ϕ 110 PVC 20% NEMA ANNAD SÉ TEKIB FRAM.
STAÐSETNING NIDURFALLA Á LÖÐ ER SYND Á TEIKNINGUM LANDSLAGSARKITEKTS.
SJÁ ALMENNAR SKÝRINGAR Á TEIKNINGU 3151290-000-VDR-0X01.

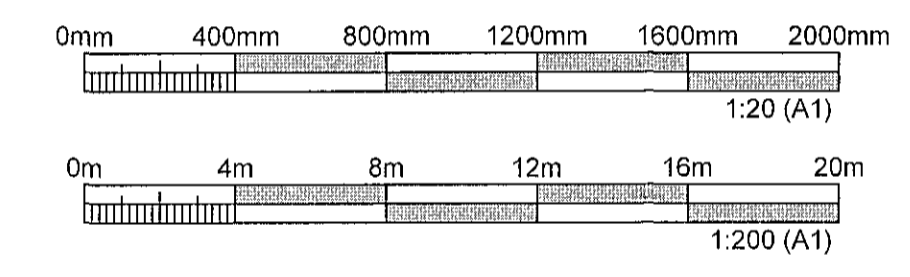

DÆMIGERÐUR FRÁGANGUR Á NIDURFALLI
1:20

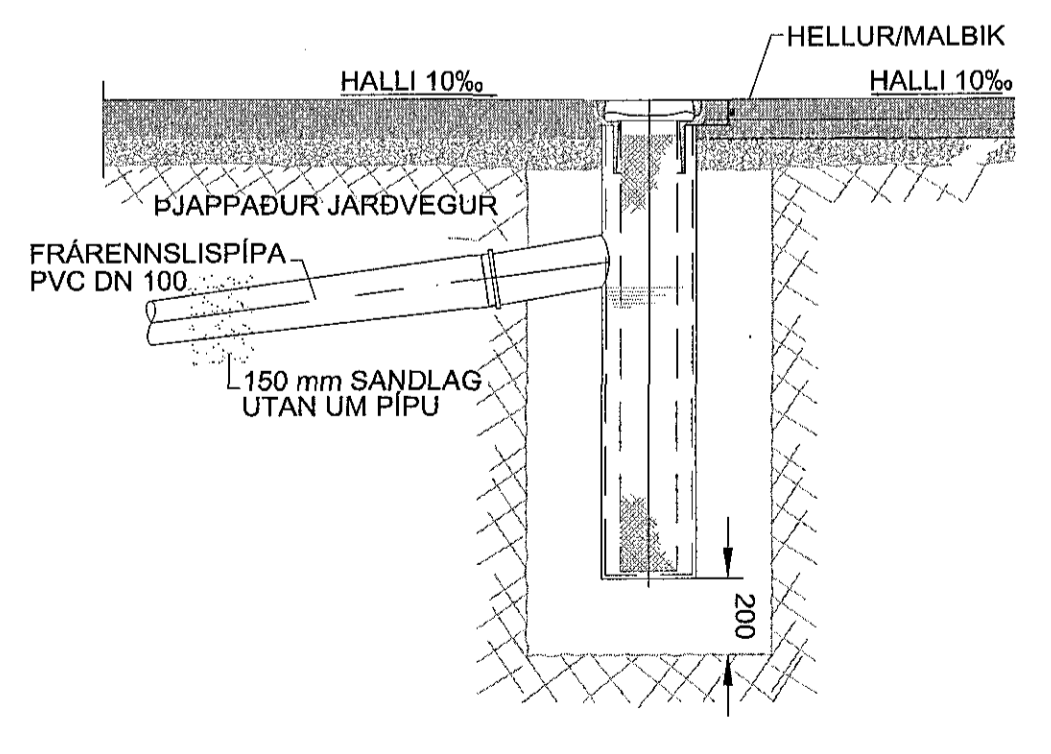

DÆMIGERT SNIÐ Í LAGNASKURD
1:20

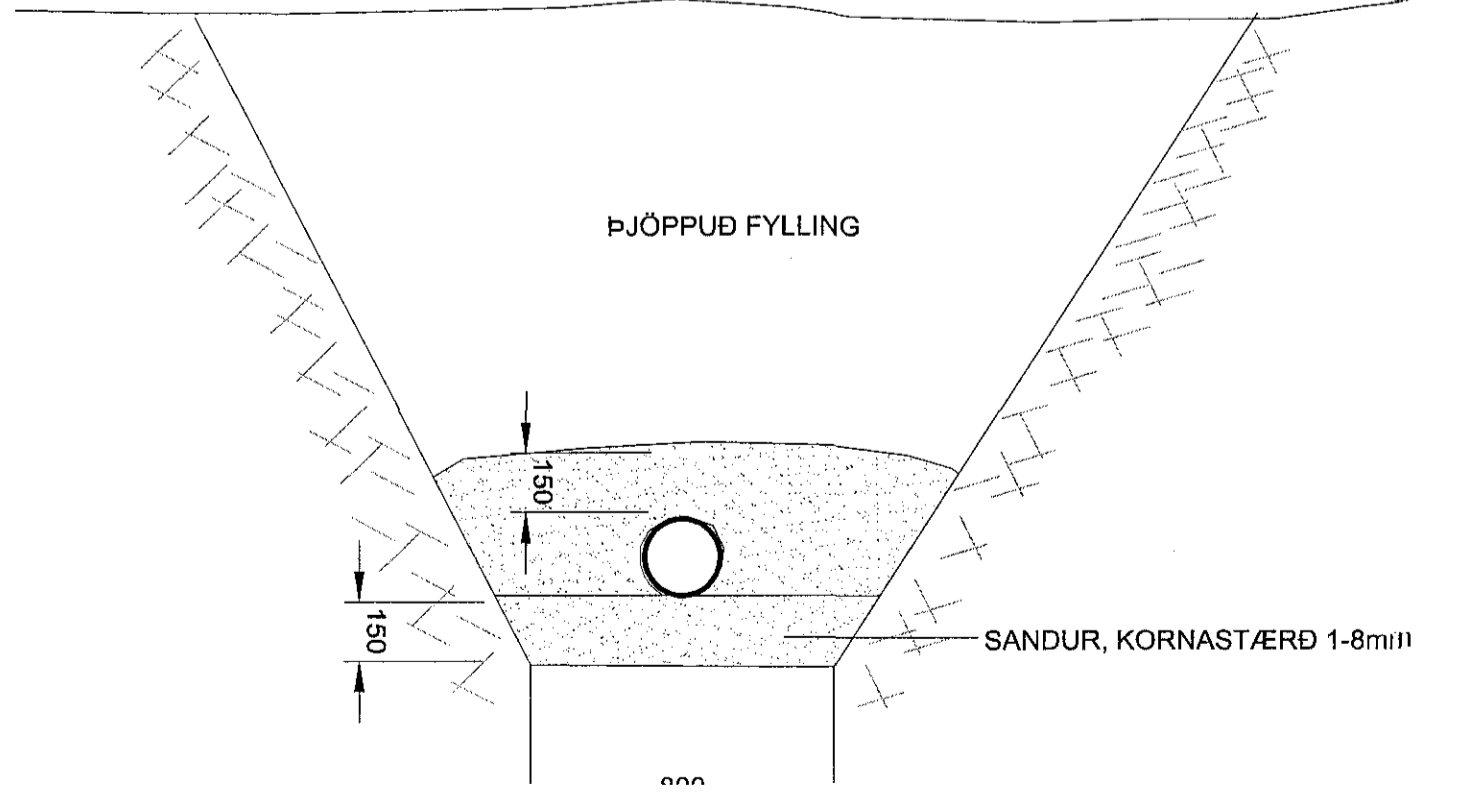

ÚTGÁFUERILL

ÚTG.	DAGS.	SKÝRINGAR	HANNAÐ	YFIRE.	SAMP.
01	20.12.2016	VERKTEIKNING	PB	BIO	PB

DAGS. UNDIRSKRIFTAR	F.H. MANNVITS (NAFN ÖÐMIS)	MANNVIT I.H.
20.12.2016	Pétur Björnsson	Kr. 30120-3589
DAGS. UNDIRSKRIFTAR	SAMRÆMINGARHÖNNUÐUR / HÖNNUNARSTJÓRI (NAFN OG KT.)	

HÖNNUÐUR

MANNVIT
Údvaldi 6 203 Kópavogi Sími: 422 3000 Fax: 422 3001
www.mannvit.is mannvit@mannvit.is Kt: 430572-0169

HETI VERKS
ÍÞRÓTTAÐÚS HAUKA
ÁSVÖLLUM 7
221 HAFNARFJÖRÐUR

HETI TEIKNINGAR
FRÆRENNSLISLAGNIR Í JÖRÐU
GRUNNMYND 1. HÆÐ

VERKNAEMER	3.151.290	MKV.	1:200	STÆRD	A1
TEIKNINGANUMER	3151290-000-VDR-1001	ÚTGÁFA			01

TÖLUVISKA: S-33-vn15-Hafnarfjarðar-Þjappadur-Þjappadur-FRÆRENNSLISLAGNIR-FR.GM.H-16wg