


PRENTAD: 20. desember 2016 11:22:04

TOLVUBRÁ: S.3-vennis-hafnarfjörðs@iprottahus.hauka.is

GRUNNMYND - SNJÓBRÆDSLULAGNIR
1:100


23.12.16 1611453

Samþykkt þann
20 JAN 2017
Byggingarfulltrúi i t.d. í
F.h. Sigurður Steinar Jónsson

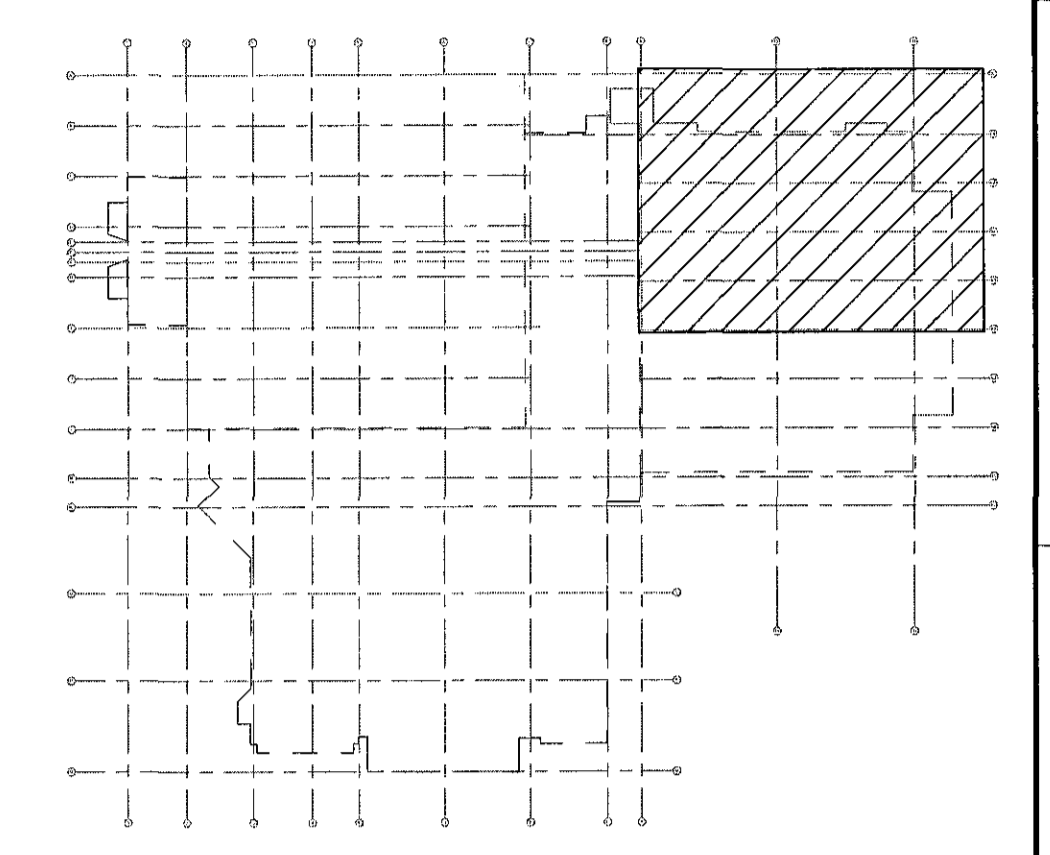

SKÝRINGAR:
ALLAR STOFNLAGNIR Í SNJÓBRÆDSLUKERFI Í JORÐU
SKULU VERA: PP-R 80 SDR11.
FRAMRÁS-LOKAÐ KERFI
BAKRÁS-LOKAÐ KERFI
SJÁ ALMENNAR SKÝRINGAR Á TEIKNINGU
3151290-000-VDR-0X01.

Deilikista 2			
NR	Lengd m	Stærð mm	c/c mm
D2-01	184	ø25	250
D2-02	166	ø25	250
D2-03	194	ø25	250
D2-04	209	ø25	250
Samtals:	753		

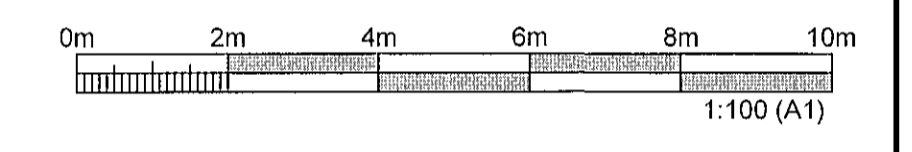

ÚTGÁFUFRILL					
ÚTG.	DAGS.	SKÝRINGAR	HANNAÐ	YFIR.	SAMÞ.
01	20.12.2016	VERKTEIKNING	PB	MGM	PB

DAGS. UNDRSKRIFTAR
20.12.2016
F.H. MANNVITS (NAFNI OG)
Pétur Björnsson
Kt. 301 269-3589
DAGS. UNDRSKRIFTAR
SAURJEMINGARHÖNDUR / HÖNNUNARSTJÓRI (NAFN OG KT.)

HÖNNULUR
ASK
21. des. 2016
HÖNNUNARSTJÓRI
MANNVIT M.
Údarhvarfi 6 203 Kópavogi Sími: 422 3000 Fax: 422 3001
www.mannvit.is mannvit@mannvit.is Kt: 430572-0169
© ÖLL AFRIT OG AFRIFRUM TEIKNINGAR, AD KILTA EDA HÉLD, ER HÁÐ SKRIFLEGU LEYFI HÖNDUR.

HEITI VERKS
ÍÞRÓTTAÐÚS HAUKA
ÁSVÖLLUM 7
221 HAFNARFJÖRÐUR

HEITI TEIKNINGAR
SNJÓBRÆDSLULA
GRUNNMYND - LÖÐ

VERÐNÚMÉR	3.151.290	MKV.	1:100	STÆRD	A1
TEIKNINGANÚMÉR	3151290-000-VDR-3021			ÚTGÁFA	01

ASK
21. des. 2016
Hönnuður
Pétur Björnsson

