


PRENTAD: 20. desember 2016 11:22:05

GRUNNMYND - SNJÓBRÆDSLULAGNIR
1:100

23.12.16 1611453

Samþykkt bann
20 JAN 2017
Byggingarfulltrúinn / Hafnarfjörður
F.h. Sigurður Steinar Jónsson

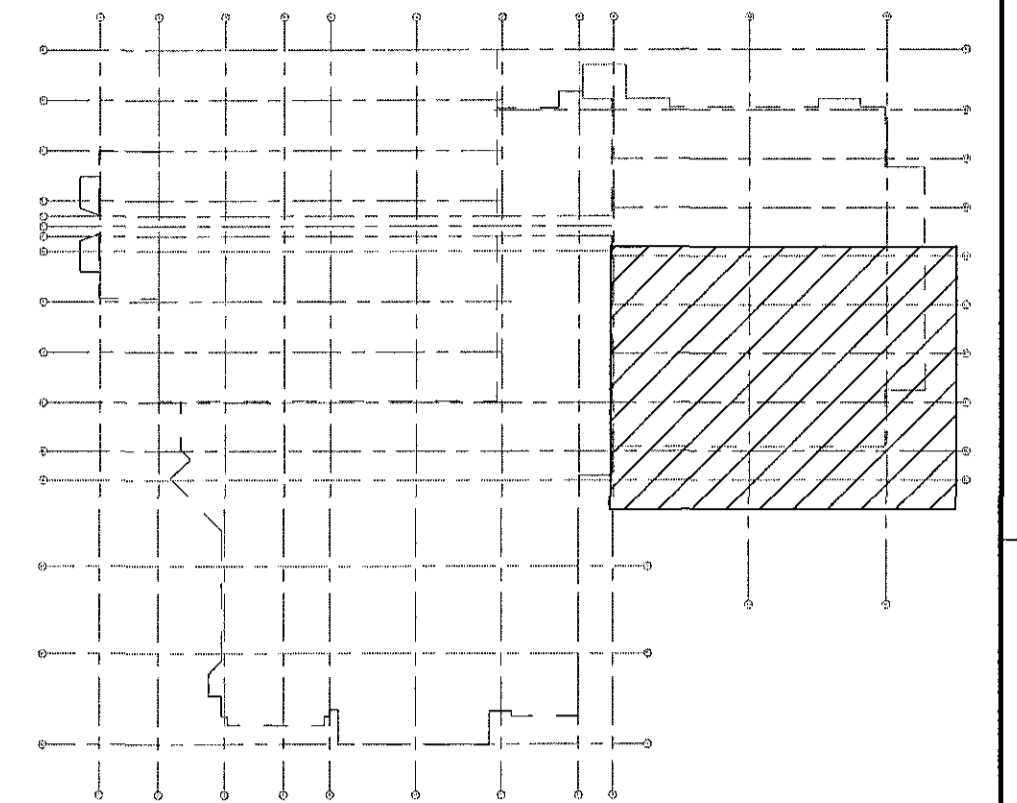


SKÝRINGAR:
ALLAR STOFNLAGNIR Í SNJÓBRÆDSLUKERFI Í JORÐU
SKULU VERA: PP-R 80 SDR11.

FRAMRÁS-LOKAD KERFI ———
BAKRÁS-LOKAD KERFI - - - - -

SJÁ ALMENNAR SKÝRINGAR Á TEIKNINGU
3151290-000-VDR-0X01.

Deiliskista 1			
NR	Lengd m	Stærð mm	c/c mm
D1-01	197	ø25	250
D1-02	198	ø25	250
D1-03	176	ø25	250
D1-04	201	ø25	250
Samtals:	772		

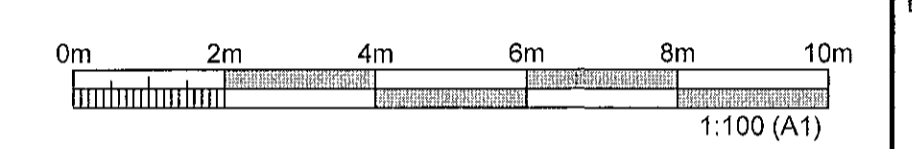

ÚTGÁFUFERILL

ÚTG.	DAGS.	SKÝRINGAR	HANNAÐ	YFRF.	SAMB.
01	20.12.2016	VERKTEIKNING	PB	MGM	PB

DAGS. UNDRISKRIFTAR 20.12.2016
F.H. MANNVITS (MANNVIT) MANNVIT hf.
Pétur Björnsson
Sími: 301269-3589
DAGS. UNDRISKRIFTAR SAMRÆMINGARHÖNNUÐUR / HÖNNUNARSTJÓRI (NAFN OG KT.)

HÖNNUÐUR

MANNVIT
Úrdarharfi 6 203 Kópavogi Sími: 422 3000 Fax: 422 3001
www.mannvit.is mannvit@mannvit.is KT: 430572-0169
© ÖLL AFRÖT OG AFRITUN TEIKNINGAR, AÐ HILUTA EÐA HEILO, ER HÁÐ SKRIFLEGGU LEYFI HÖNNUÐA.

HEITI VERKS
ÍÞRÓTTAÐÚS HAUKA
ÁSVÖLLUM 7
221 HAFNARFJÖRÐUR

HEITI TEIKNINGAR
SNJÓBRÆDSLULA
GRUNNMYND - LÖÐ

VERKNUMER	3.151.290	MIV.	1:100	STÆRD	A1
TEIKNINGANUMER	3151290-000-VDR-3022			ÚTGÁFA	01

ASK
21. des. 2016
Pétur Björnsson

TOLVUSKÖL: S:\sv\1151-Hafnarfjörður\TEIKNINGAR\PP-R\GRUNNMYND-GR.A1.dwg