


PRENTAD: 20. desember 2016 10:35:26


23.12.16 1611453

Samþykkt þann
20 JAN 2017
Byggingarfulltrúinn í Hafnarfjörð
F.n. Sigurður Steinar Jónsson

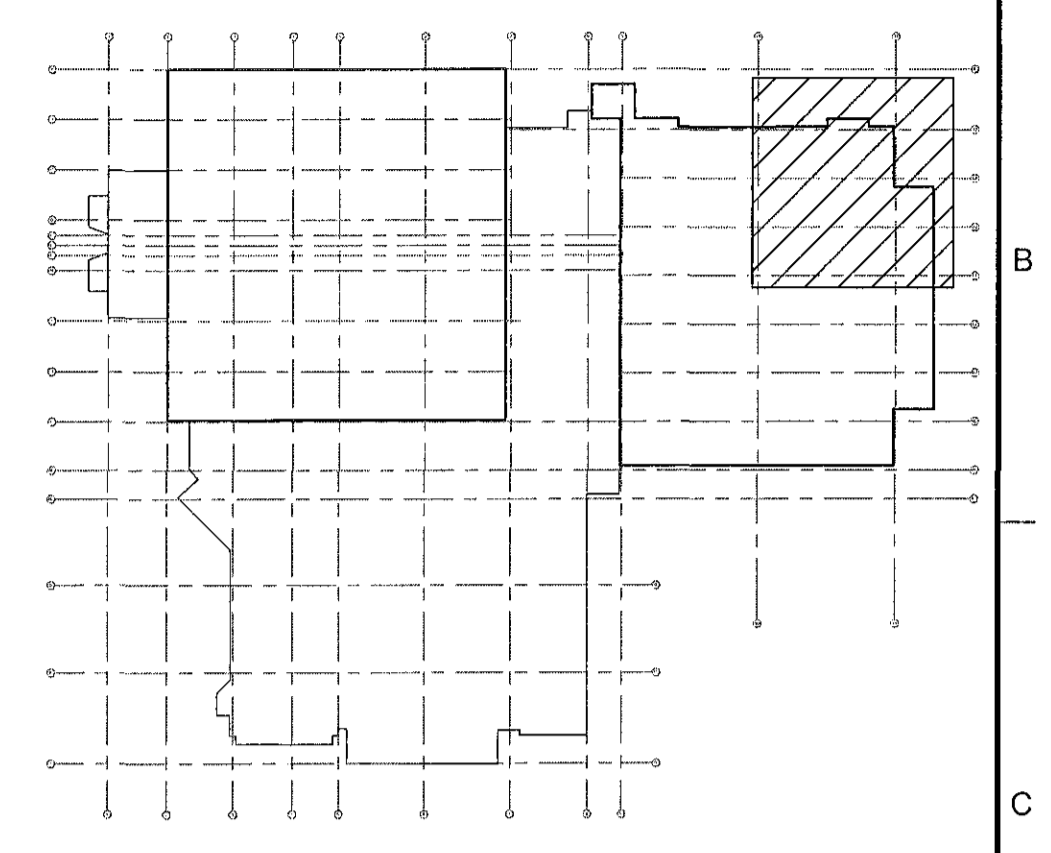

SKÝRINGAR:

SJÁ TEIKNINGU 3151290-000-VDR-0X01.

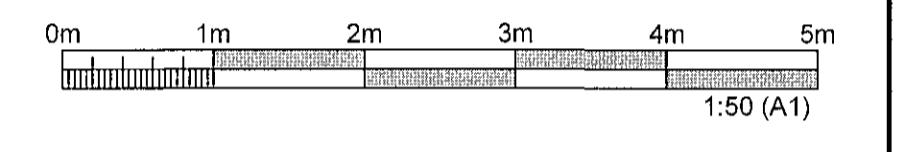

ÚTGÁFUFRILL

ÚTG.	DAGS.	SKÝRINGAR	HANNAÐ	YFIRF.	SAMÞ.
01	20.12.2016	VERKTEIKNING	MGM	BIO	PB

DAGS. UNDRISKRIFTAR	F.N. MANNVITTS (MNNVIT) MANNVIT hf.
20.12.2016	<i>Pétur Björnsson</i>
DAGS. UNDRISKRIFTAR	SAURBEMINGARHÖNNUÐUR / HÖNNUNARSTJÓRI (NAFN OG KT.)

HÖNNUÐUR

MANNVIT
Úndarhvarfi 6 203 Kópavogi Sími: 422 3000 Fax: 422 3001
www.mannvit.is mannvit@mannvit.is Kt: 430572-0169


© ÖLL AFRÖT OG AFRÖTUN TEIKNINGAR, AD HLUKA EÐA HLEÐ, ER HÍB SVIÐLEGG LEIÐHAFUNDA.

HEITI VERKS
ÍÞRÓTTAÐÚS HAUKA
ASVÖLLUM 7
221 HAFNARFJÖRÐUR

HEITI TEIKNINGAR
HITALAGNIR

GRUNNMYND 1. HÆÐ

VERKNUMER	3.151.290	MKV.	1:50	STÆRD	A1
TEIKNINGANUMER	3151290-000-VDR-3102			ÚTGÁFA	01

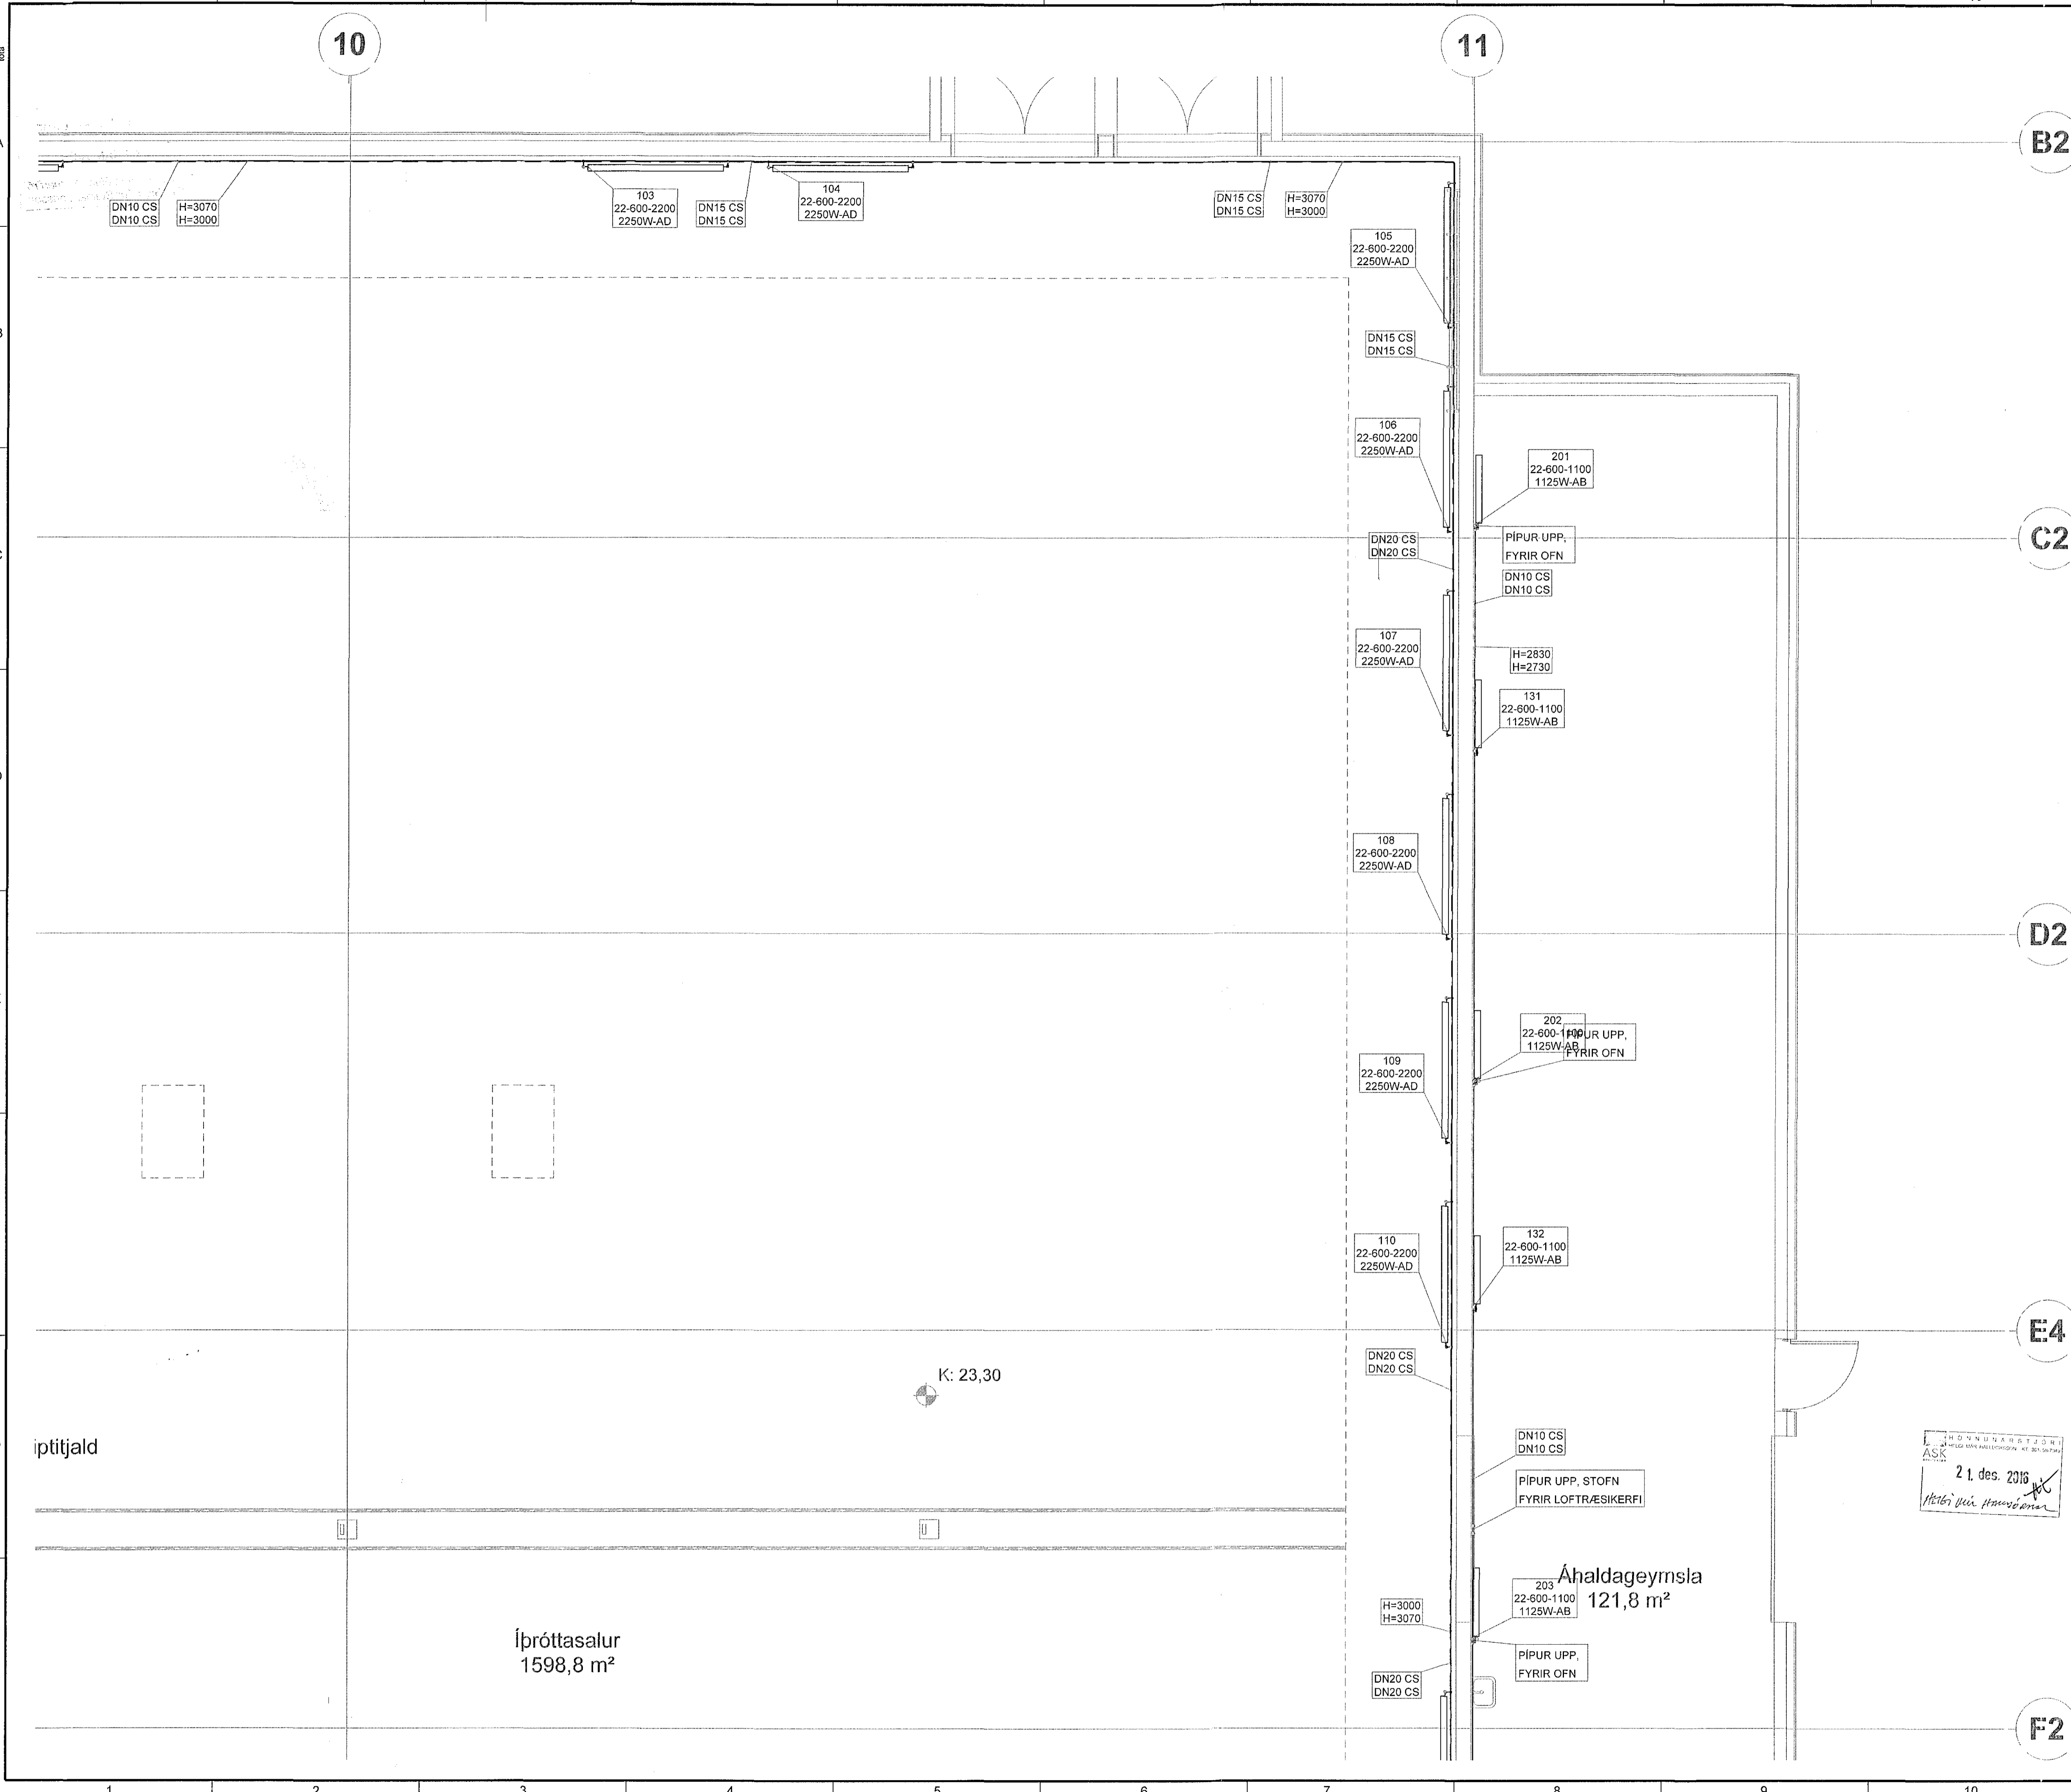

TOLVURSKA: S:\sv\151-Hafnarfjörður\2016\Íþróttahús Hauka\7 TEIKNINGAR\PIPU\GAMRH\GM-H1.dwg