



PRENTAD: 20. desember 2016 10:35:37

TOLVUSGRA: S:\sv1151-Hafnarfjörður\teikningar\pipalag\RH-GM-11.dwg

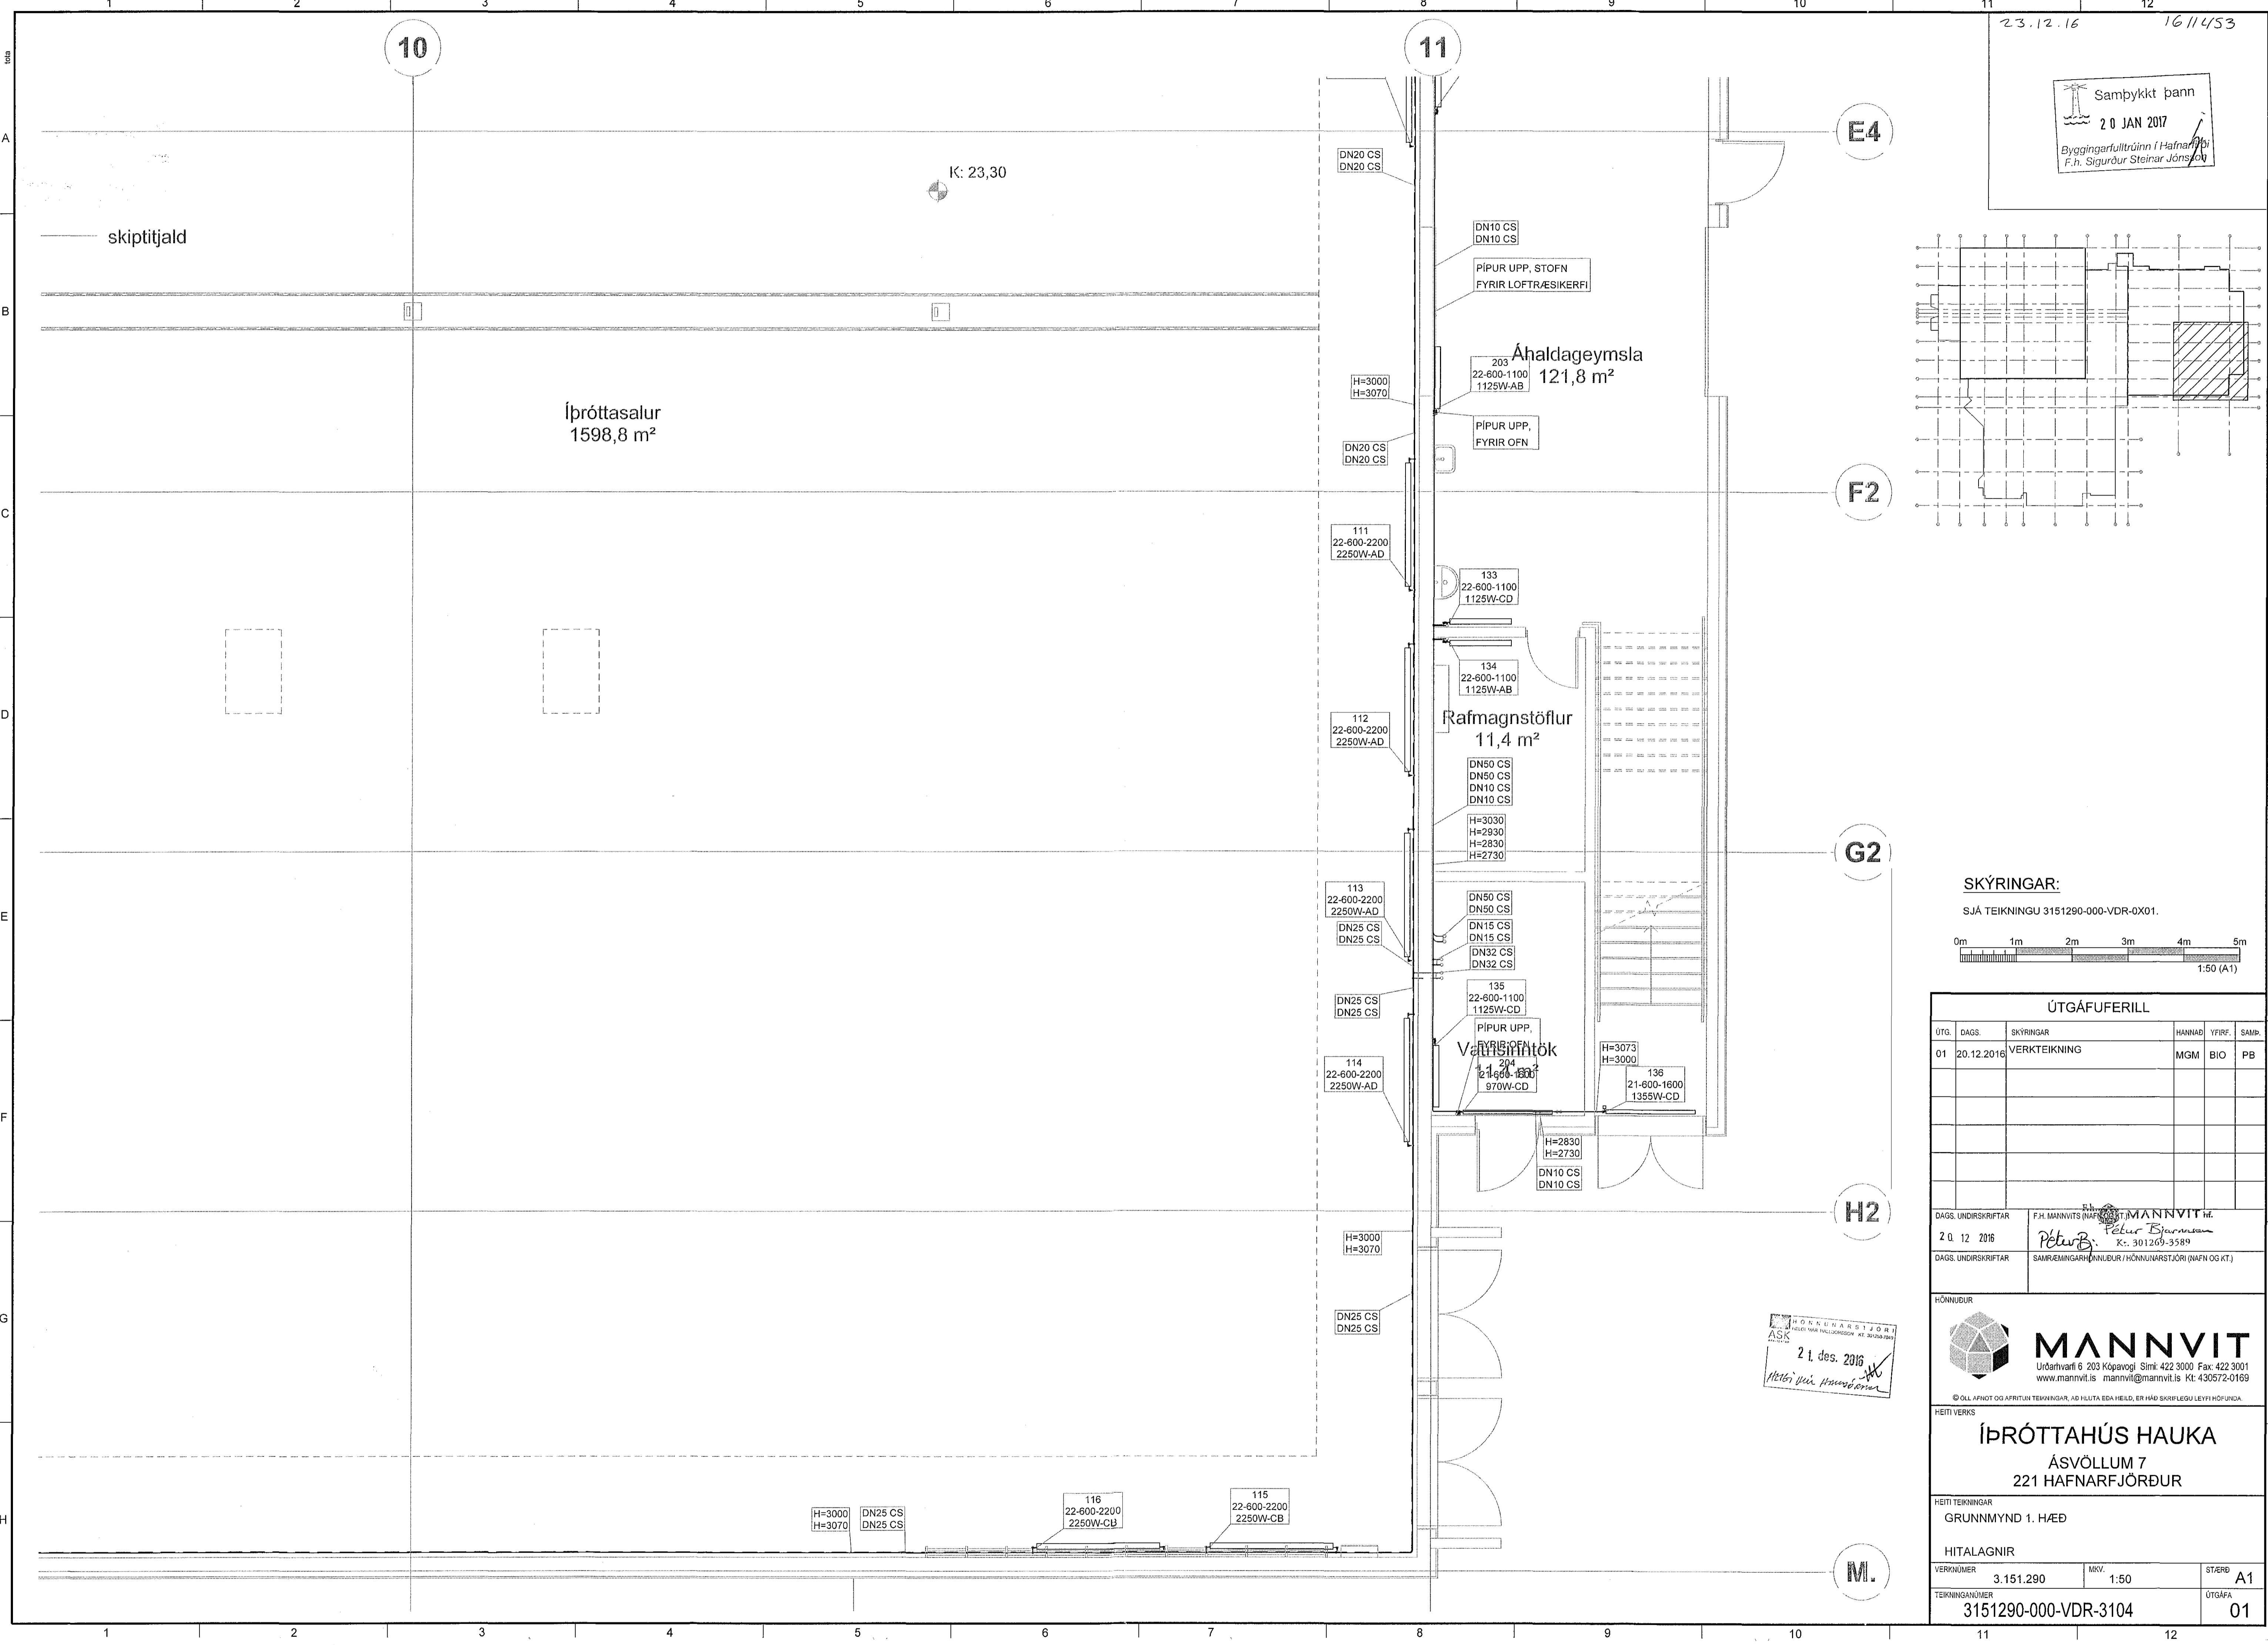

23.12.16 1611453

Samþykkt þann  
20 JAN 2017  
Byggingarfulltrúinn í Hafnarfjörð  
F.h. Sigurður Steinar Jónsson

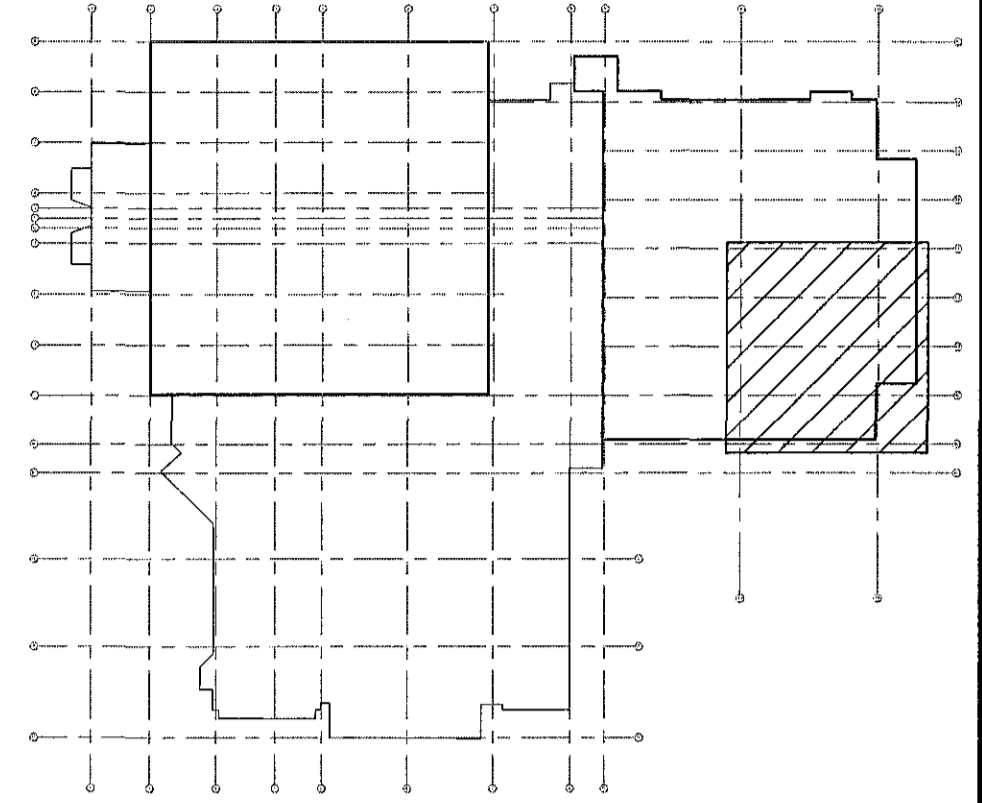

**SKÝRINGAR:**  
SJÁ TEIKNINGU 3151290-000-VDR-0X01.

1:50 (A1)

ÚTGÁFUERILL					
ÚTG.	DAGS.	SKÝRINGAR	HANNAÐ	YFIRF.	SAMB.
01	20.12.2016	VERKTEIKNING	MGM	BIO	PB

DAGS. UNDRSKRIFTAR F.H. MANNVITTS MANNVIT hf.  
20.12.2016 *Pétur Björnsson*  
X: 301269-3589

DAGS. UNDRSKRIFTAR SAMRÆMINGARHAFNARFJÖRÐUR/HÖNNUNARSTJÓRI (NAFN OG KT.)

HÖNNUEUR

**MANNVIT**  
Urðarhvati 6 203 Kópavogi Sími: 422 3000 Fax: 422 3001  
www.mannvit.is mannvit@mannvit.is Kt: 430572-0169

© ÖLL AFRÖT OG AFRITUN TEIKNINGAR, AÐ HILLITA Eða HEILD, ER HÁÐ SKRIFLEGU LEYFI HÖFUNDA

HEITI VERKS

**ÍÞRÓTTAÐÚS HAUKA**  
ÁSVÖLLUM 7  
221 HAFNARFJÖRÐUR

HEITI TEIKNINGAR

GRUNNMÝND 1. HÆÐ

HITALAGNIR

VERKNUMER	3.151.290	MKV.	1:50	STÆÐ	A1
TEIKNINGANUMER	3151290-000-VDR-3104			ÚTGÁFA	01

HÖNNUNARSTJÓRI  
ASK  
21. des. 2016  
*Atli Þór Þorvaldsson*

M.